




PROFILO MURO IN DESTRA
Scala 1:100

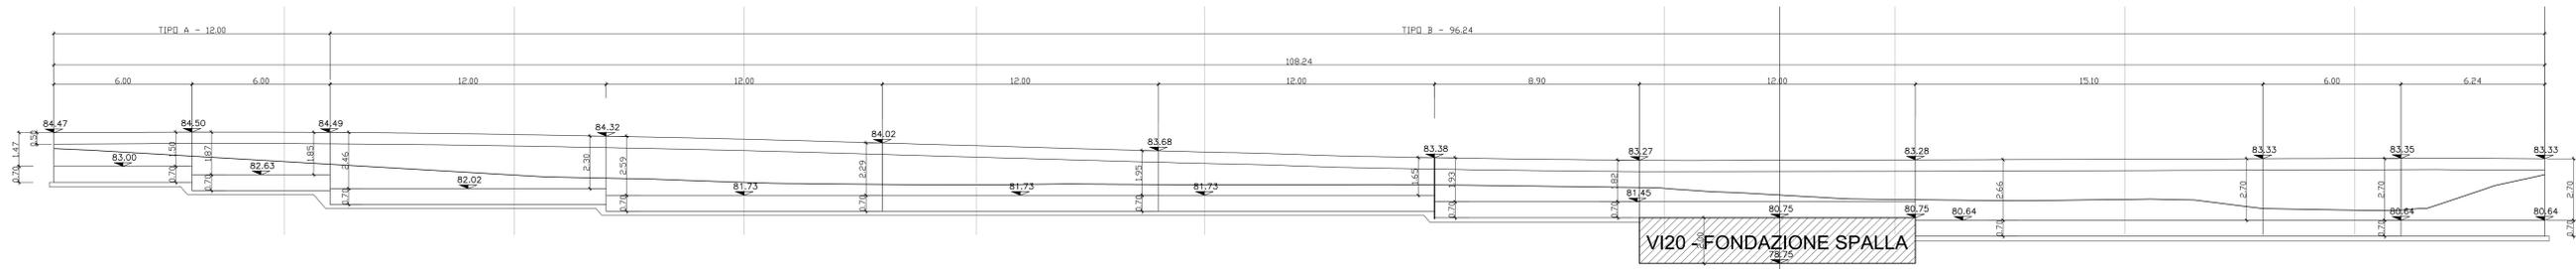


PROFILO MURO IN SINISTRA
Scala 1:100

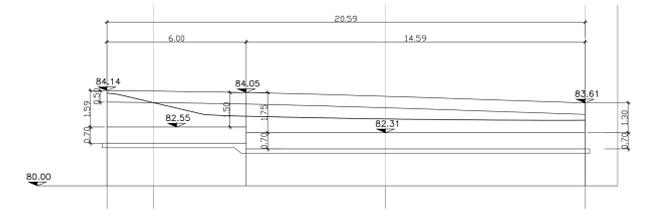


SEZIONE TRASVERSALE TIPO
Scala 1:100

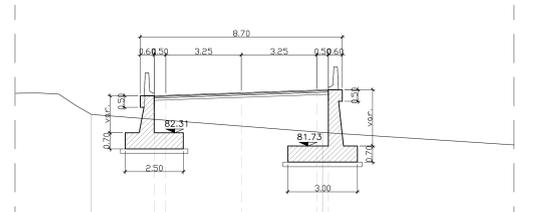


MURO IN DESTRA - SEZIONE TIPO A
Scala 1:100

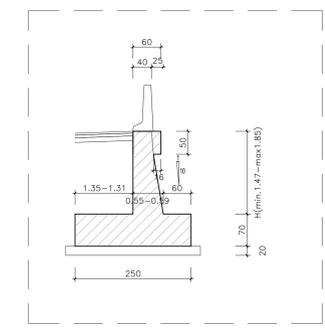

MURO IN DESTRA - SEZIONE TIPO B
Scala 1:100

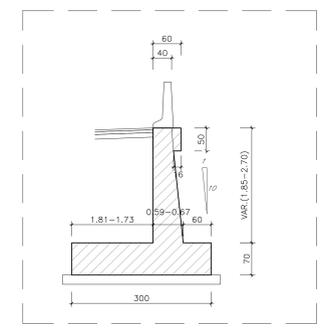

MURO IN SINISTRA - SEZIONE TIPO C
Scala 1:100

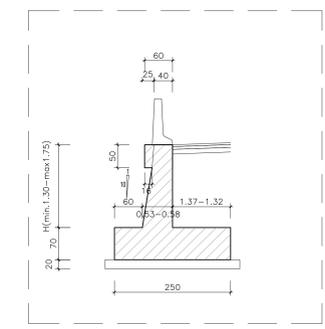

COMMITTENTE: **RFI** RETE FERROVIARIA ITALIANA GRUPPO FERROVIE DELLO STATO ITALIANE

DIREZIONE LAVORI: **ITALFERR** GRUPPO FERROVIE DELLO STATO ITALIANE

APPALTATORE: **TELESE S.c.a.r.l.** Consorzio Edile Società Consortile a Responsabilità Limitata

PROGETTAZIONE: **Ghella**, **ITINERA**, **SALCEF**, **COGET IMPIANTI**

MANDATARIA: **SYSTRA**, **SWS**, **SOTECNI**

IL DIRETTORE DELLA PROGETTAZIONE: **PIRELLA GÖTTSCHE LOWE**

PROGETTO ESECUTIVO

ITINERARIO NAPOLI-BARI
RADDOPPIO TRATTA CANCELLO - BENEVENTO
II LOTTO FUNZIONALE FRASSO TELESINO - VITULANO
3° SUBLOTTO SAN LORENZO - VITULANO

DISEGNO

PONTI E VIADOTTI DI LINEA

VI20
VIADOTTO dal km 40+983 al km 41+213: Viadotto Calore Torrecuso
Deviazione provvisoria S.P. 106: Carpenteria muri

COMMESSA	LOTTO	FASE	ENTE	TIPO DOC.	OPERAZIONE	DISCIPLINA	PROGR.	REV.
IF2R	3	E	ZZ	BZ	VI20	00	004	B

Rev.	Descrizione	Redatto	Data	Verificato	Data	Approvato	Data	Autore/Revista
A	EMISSIONE A RISULTATO REV.	G. FINI	20/05/2011	G. COPPA	20/05/2011	L. BRIZZONE	20/05/2011	
B	EMISSIONE A RISULTATO REV.	G. FINI	20/05/2011	G. COPPA	20/05/2011	L. BRIZZONE	20/05/2011	

Fig. IF2R 3.2 E ZZ BZ VI.20.0.004 B.dwg