



PIANTA

Scala 1:20

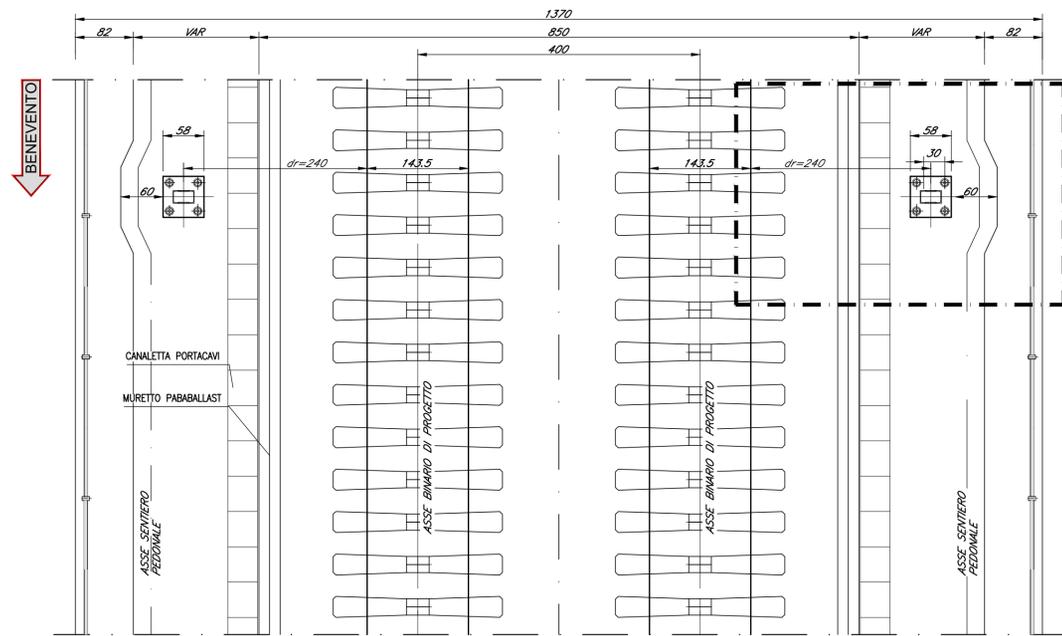

PARTICOLARE

Scala 1:20

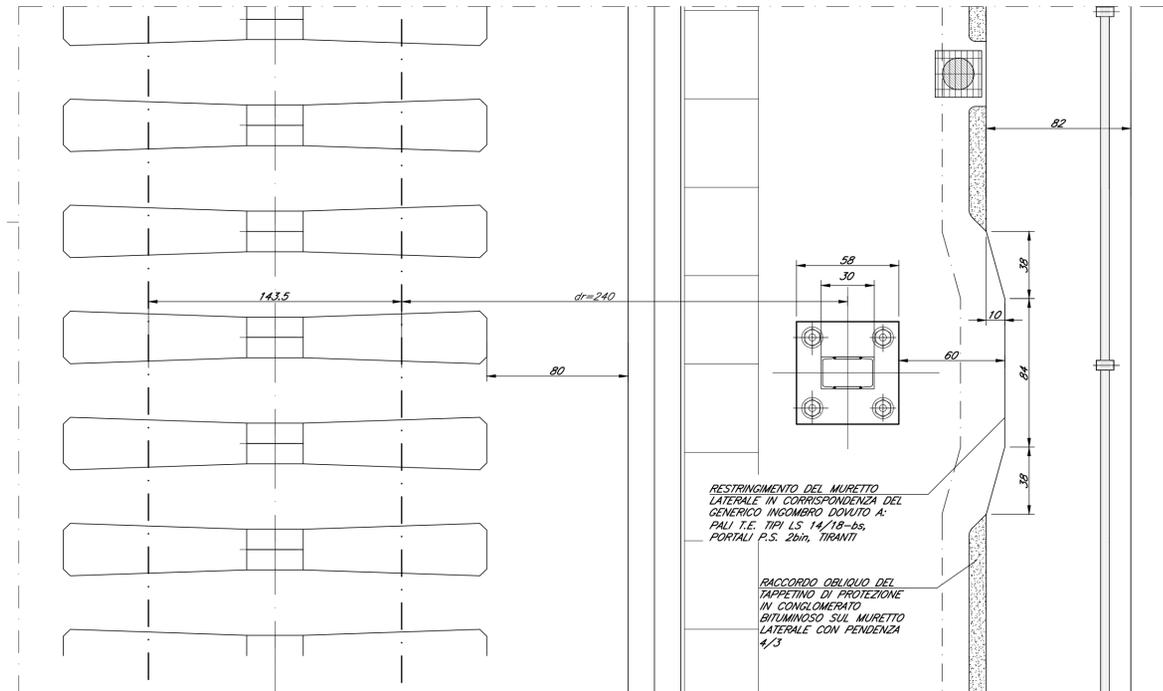


NOTA BENE:

PER LA TABELLA MATERIALI SI RIMANDA ALL'ELABORATO SPECIFICO: "TABELLE MATERIALI E INCIDENZE VIADOTTI V120, V121 E V122 (COMPRESSE LE TRINCEE DI APPROCCIO TR26 E TR27)" - IF2R.3.2.E.ZZ.TT.VI.00.0.0.01.

SEZIONE TRASVERSALE

Scala 1:50

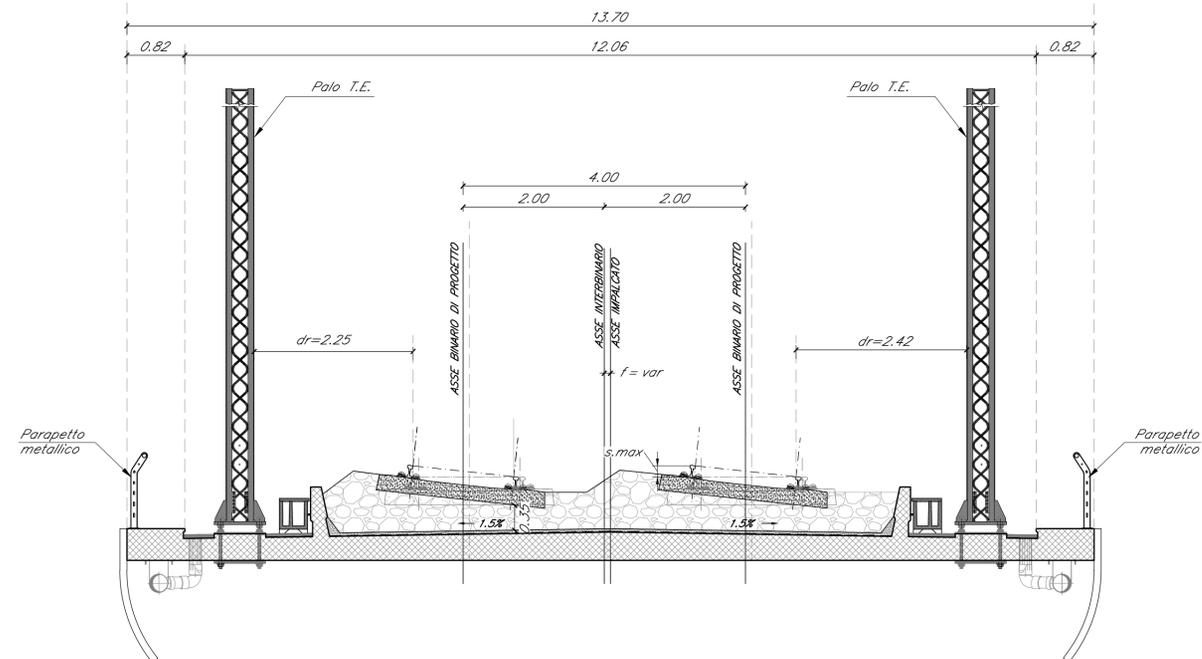

COMMITTENTE: **RFI** RETE FERROVIARIA ITALIANA GRUPPO FERROVIE DELLO STATO ITALIANE

DIREZIONE LAVORI: **ITALFERR** GRUPPO FERROVIE DELLO STATO ITALIANE

APPALTATORE: **TELESE S.c.a.r.l.** Consorzio Telese Società Consortile a Responsabilità Limitata

PROGETTAZIONE: **Ghella** 5 Generations of Tunnelers, **ITINERA**, **SALCEF** SALCEF GROUP CONSTRUCTION, **COGET IMPIANTI**

MANDATARIA: **SYSTRA**, MANDANTI: **SWS**, **SOTECNI** s.r.l. (gruppo SWS)

IL DIRETTORE DELLA PROGETTAZIONE: Ing. L. LAPODO, Responsabile progettazione fra le varie produzioni specialistiche

PROGETTO ESECUTIVO

ITINERARIO NAPOLI-BARI
RADDOPPIO TRATTA CANCELLO - BENEVENTO
II LOTTO FUNZIONALE FRASSO TELESINO - VITLANO
3° SUBLOTTO SAN LORENZO - VITLANO

DISEGNO
 PONTI E VIADOTTI
 V120 - VIADOTTO dal km 40+983 al km 41+213: Viadotto Calore Torrecuso

Dettagli e Finiture - Tav. 3 di 3

| | | | | | | | | |
|--|-------------------------|----------|----------|------------|------------------|-------------|----------|------------------|
| APPALTATORE IL DIRETTORE TECNICO Ing. M. ESBRONI | SCALA: VARIE | | | | | | | |
| COMMESSA | LOTTO | FASE | ENTE | TIPO DOC. | OPERA/DISCIPLINA | PROGR. | REV. | |
| IF2R | 32 | E | ZZ | BZ | V12000 | 005 | B | |
| Rev. | Descrizione | Redatto | Data | Verificato | Data | Approvato | Data | Autorizzato Data |
| A | EMISSIONE | E. RICCI | 23/06/21 | G. CAPOGNA | 24/06/21 | L. BRUZZONE | 24/06/21 | |
| B | REVISIONE A SEGUITO RDV | E. RICCI | 29/10/21 | G. CAPOGNA | 30/10/21 | L. BRUZZONE | 30/10/21 | |

File: IF2R.3.2.E.ZZ.BZ.VI.20.0.0.005.B.dwg n. Elab.: