




SEZIONE B-B
Scala 1:50

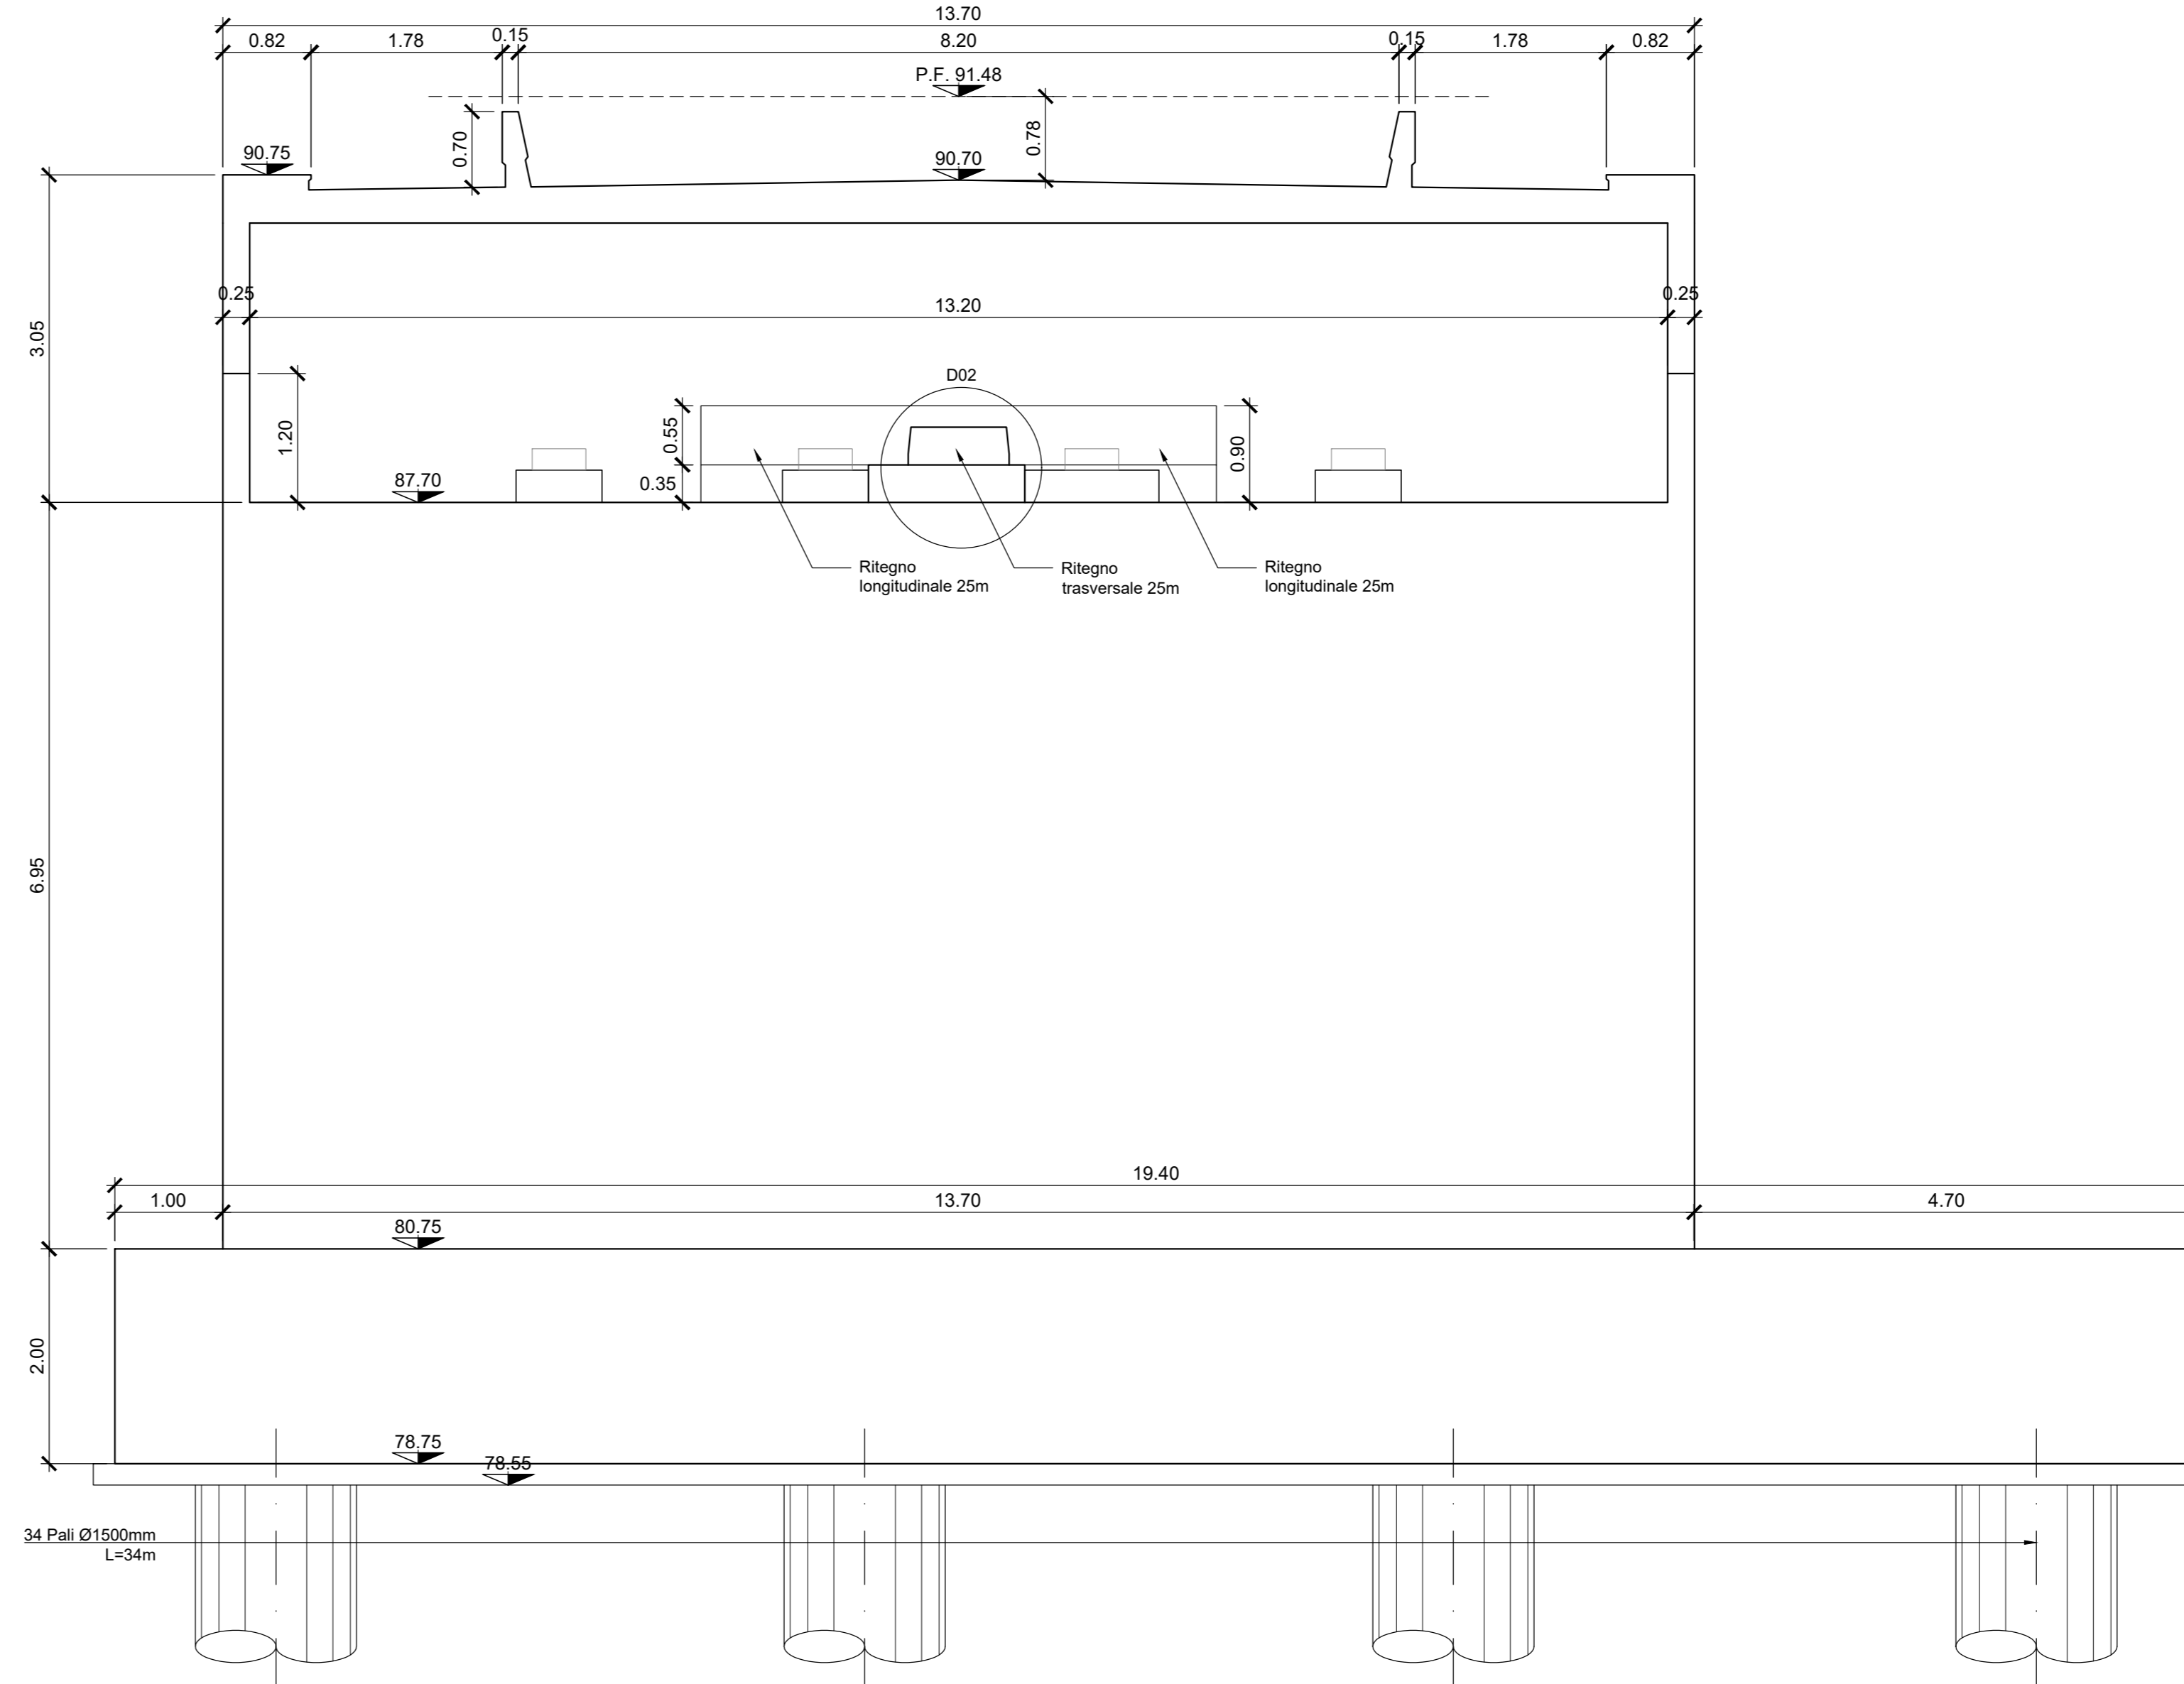


PARTICOLARE "2"
Scala 1:20

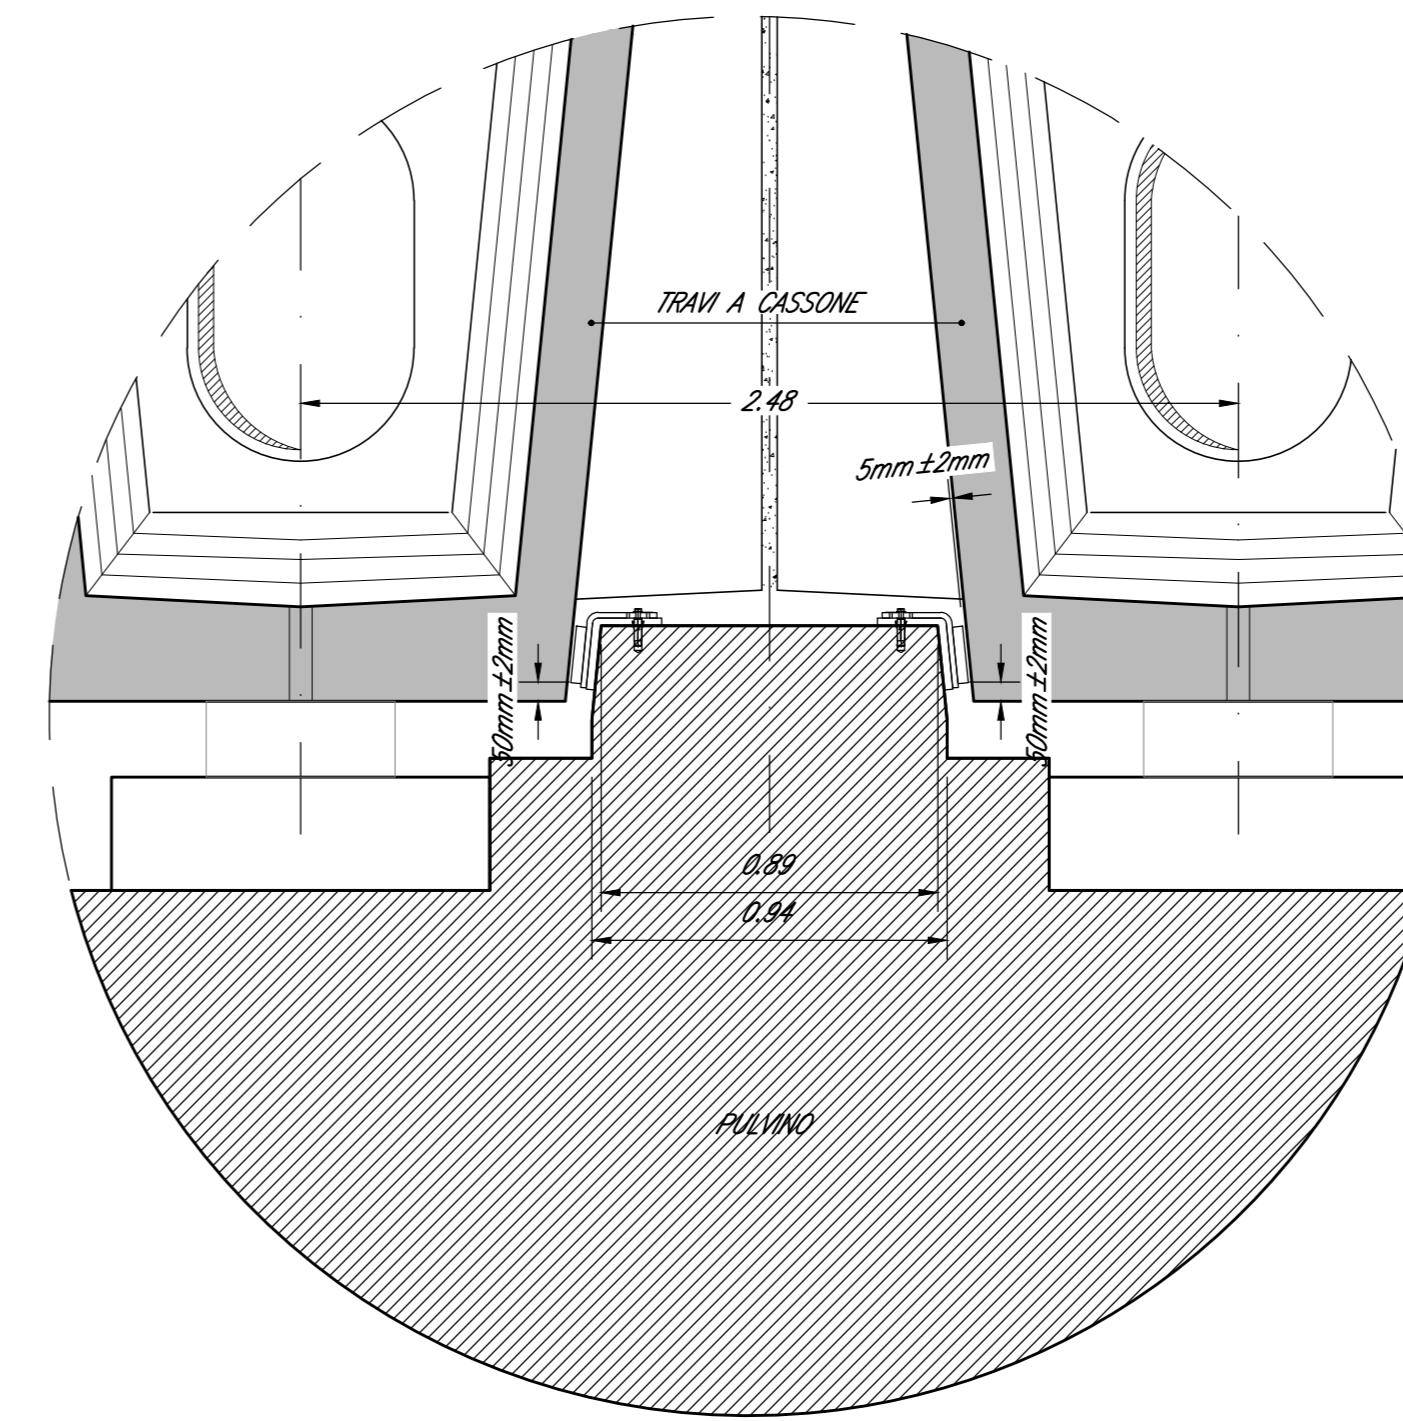


SEZIONE A-A DETTAGLIO APPOGGI
Scala 1:50

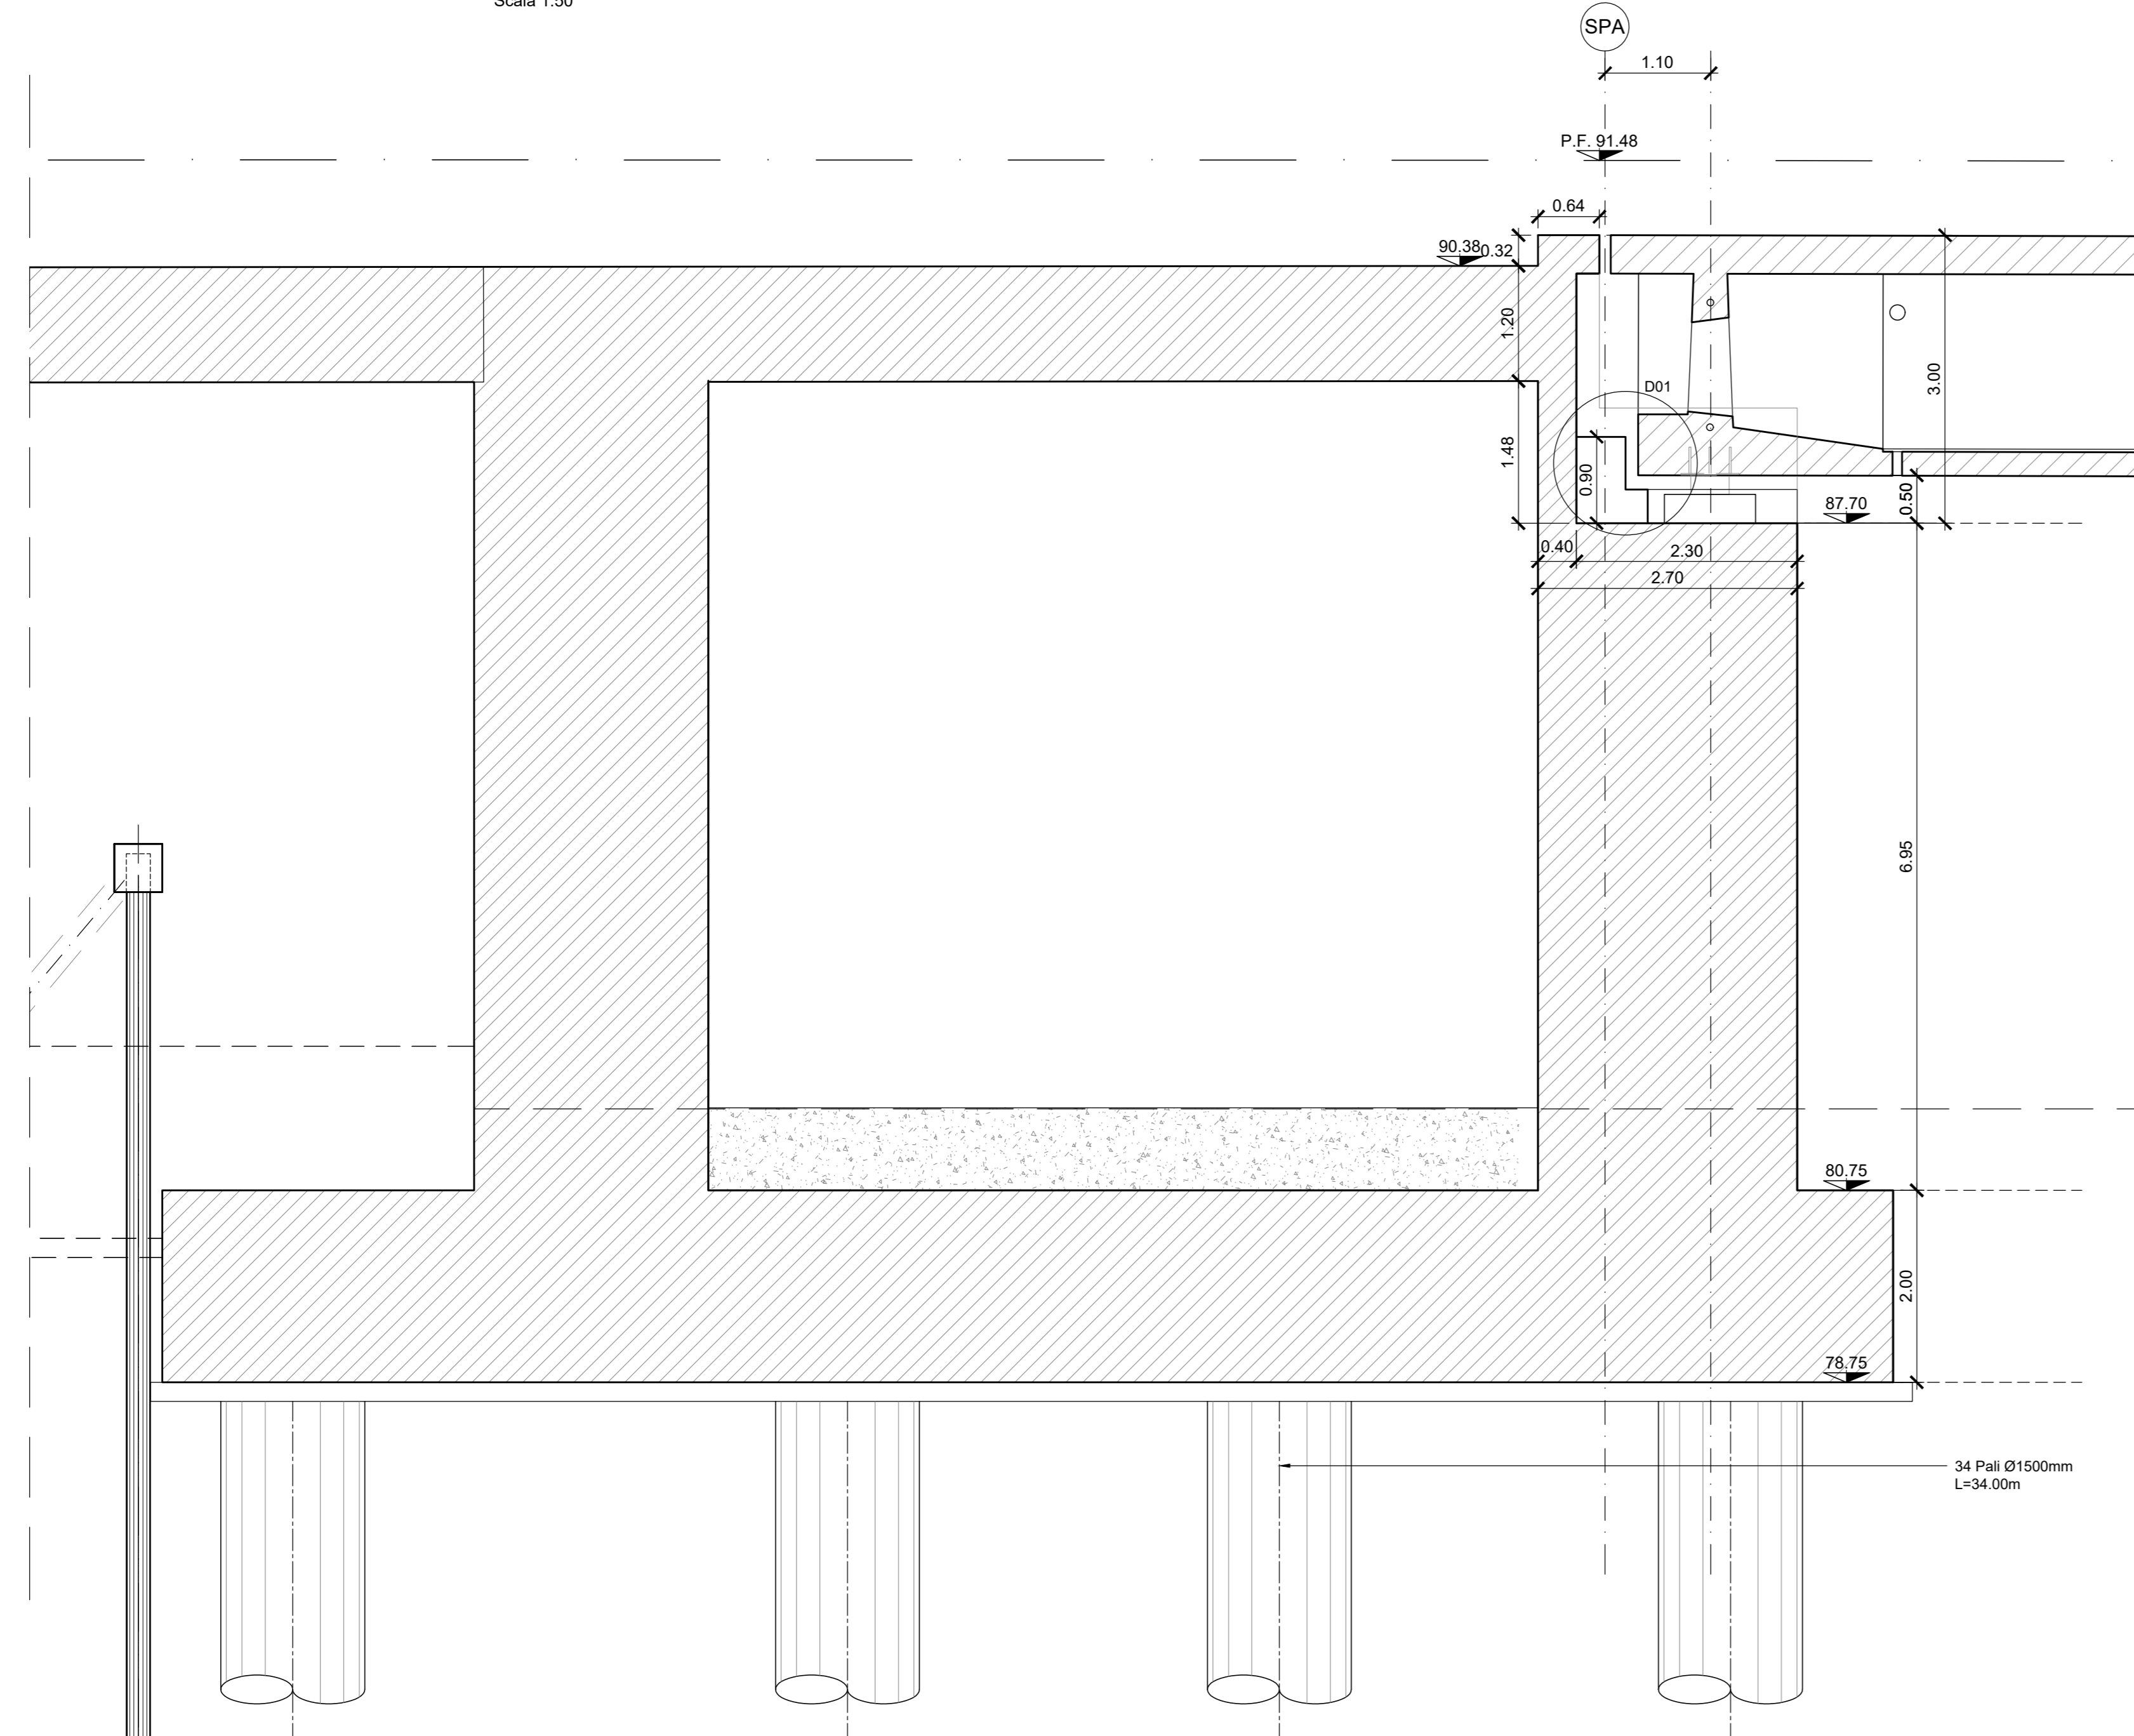


PARTICOLARE "1"
Scala 1:20

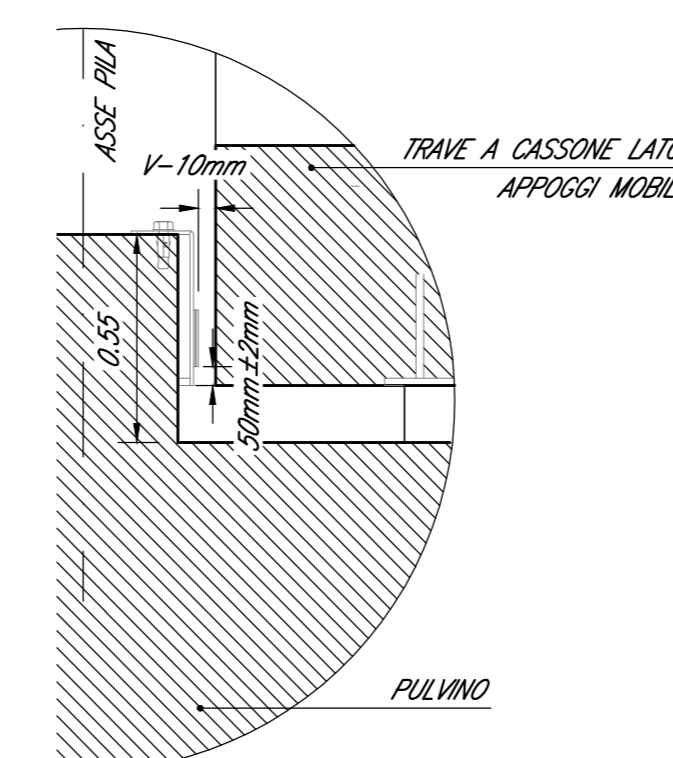

DETTAGLIO RITEGNI SISMICI 25m
Scala 1:5

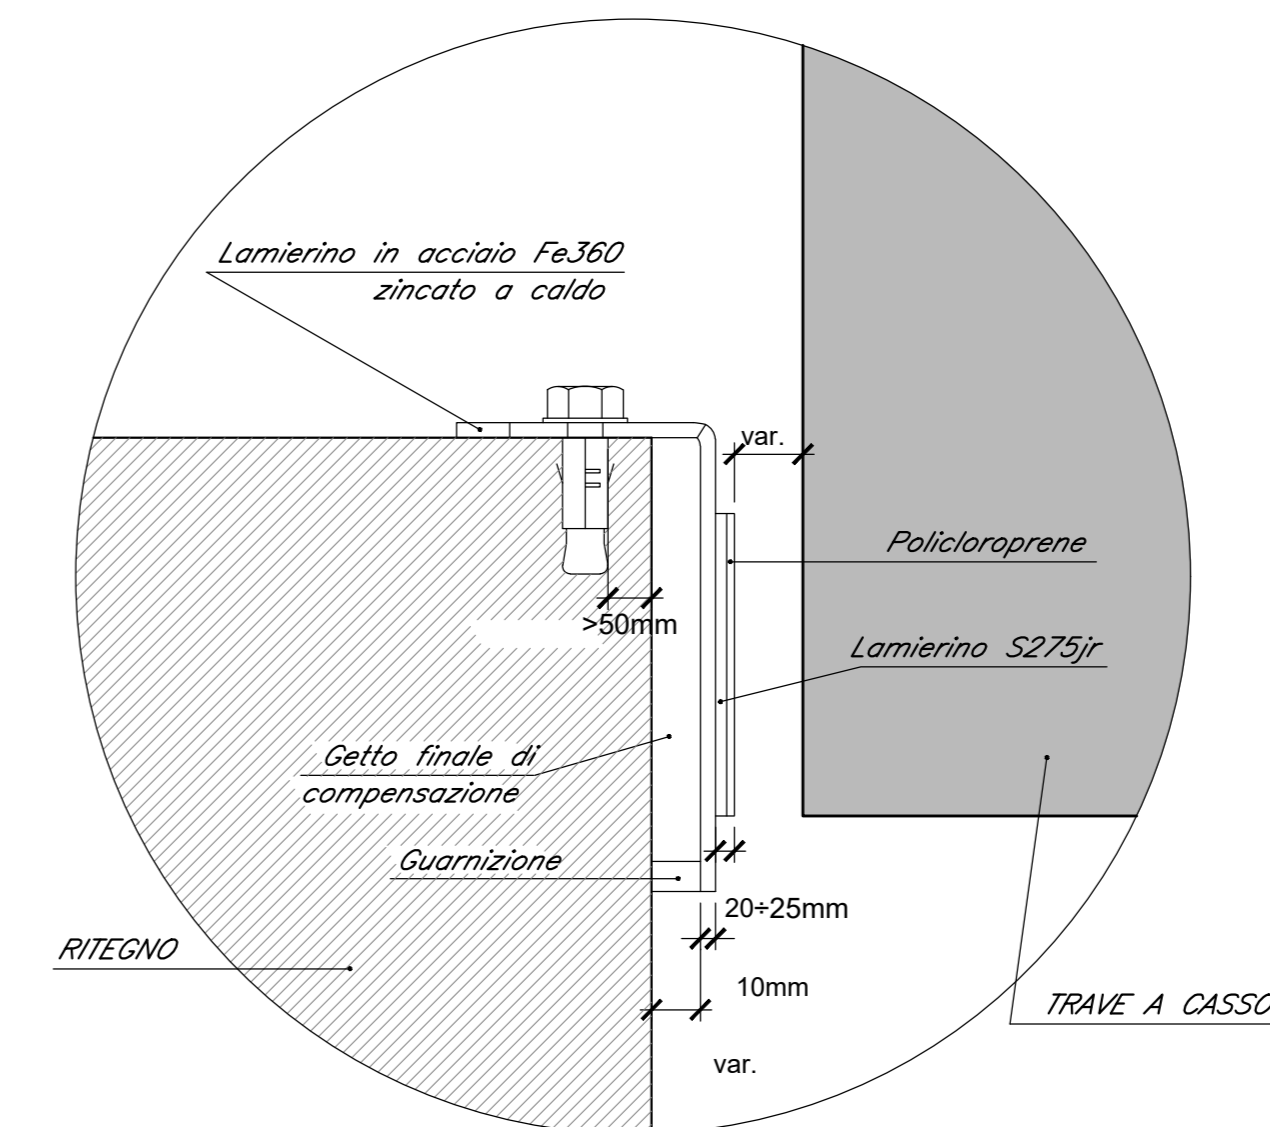

QUADRO D'UNIONE

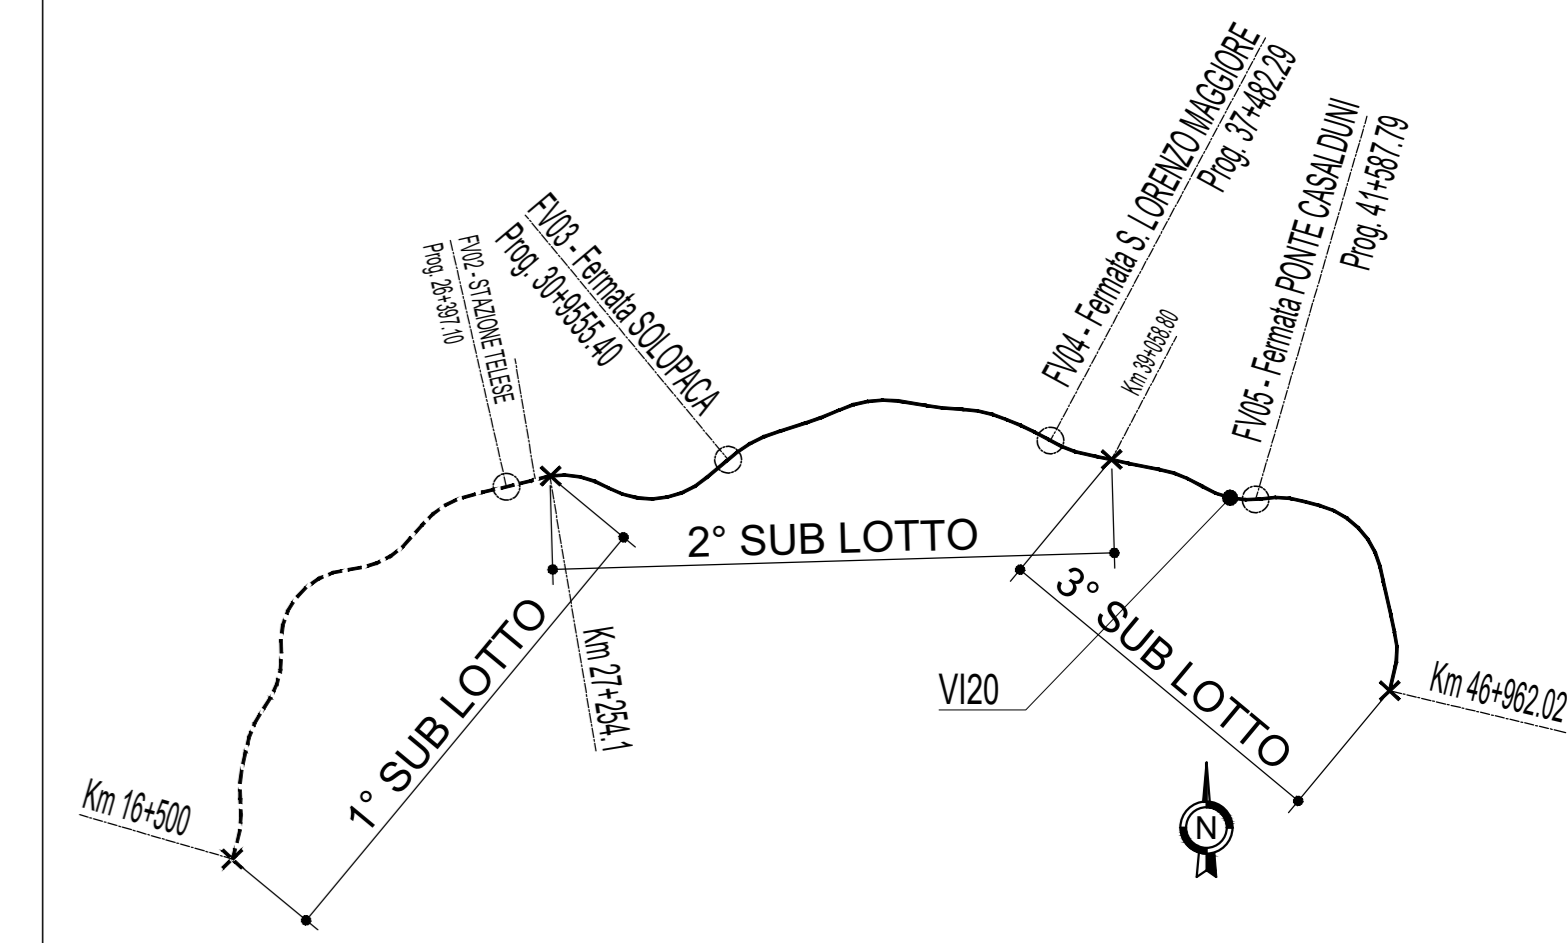

NOTE:
Per tabella materiali ed incidenze vedi elaborato:
IF2R.3.2.E.ZZ.TT.VI.00.0.0.001 - Tabella Materiali e incidenze

COMMITTENTE:
RFI
RETE FERROVIARIA ITALIANA
GRUPPO FERROVIE DELLO STATO ITALIANE

DIREZIONE LAVORI:
ITALFERR
GRUPPO FERROVIE DELLO STATO ITALIANE

APPALTATORE:
TELESE S.p.A.
Consorzio Edile Società Consortile a Responsabilità Limitata

PROGETTAZIONE:
MANDATARIA: **Ghella**
MANDANTI: **ITINERA**, **SALCEF GROUP**, **SALCEF**, **COGET IMPIANTI**

IL DIRETTORE DELLA PROGETTAZIONE:
SYSTRA, **SWS**, **SOTECNI**

PROGETTO ESECUTIVO

ITINERARIO NAPOLI-BARI
RADDOPPIO TRATTA CANCELLO - BENEVENTO
II LOTTO FUNZIONALE FRASSO TELESINO - VITULANO
3° SUBLOTTO SAN LORENZO - VITULANO

DISEGNO
PONTI E VIADOTTI DI LINEA

VI20
VIADOTTO dal km 40+983 al km 41+213: Viadotto Calore Torrecuso
Carpenteria "Struttura ad archi" spalla SPA: piante e sezioni - Tav. 2 di 3

APPALTATORE:
IL DIRETTORE TECNICO:
Ing. M. EMBRINI

Rev.	Descrizione	Redatto	Data	Verificato	Data	Approvato	Data	Autorizzato Data
A	EMISSIONE	G. PNTI	25/09/2021	G. COPPA	24/09/2021	L. BRILLOZZONE	24/09/2021	
B	REVISIONE A SEGUITO REV.	G. PNTI	31/10/2021	G. COPPA	31/10/2021	L. BRILLOZZONE	31/10/2021	

COMMESSA	LOTTO	FASE	ENTE	TIPO DOC.	OPERAZIONE/DISCIPLINA	PROGR.	REV.
IF2R	32	E	ZZ	BZ	VI2004	002	B

File: IF2R.3.2.E.ZZ.BZ.VI.20.0.4.002-B.dwg
n. Elab.: