SEZIONE A–A
SCALA 1:20

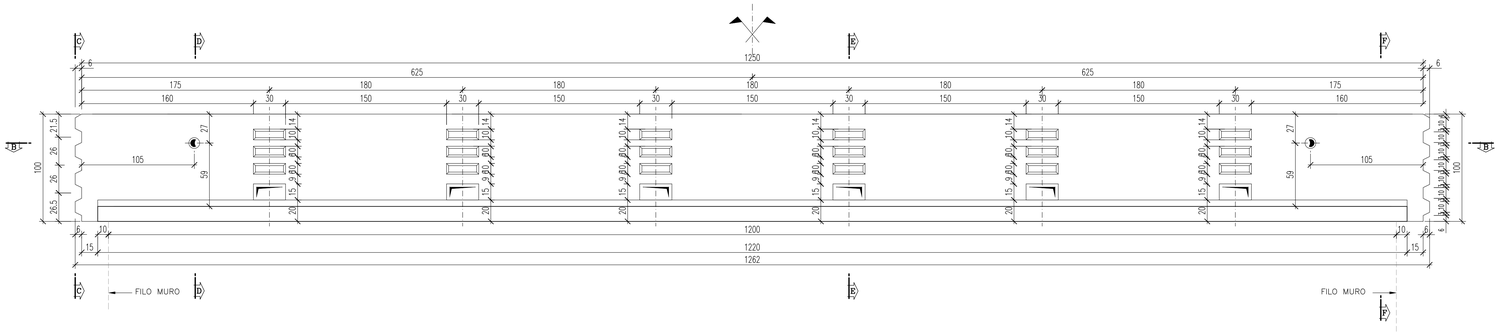

SEZIONE B–B
SCALA 1:20

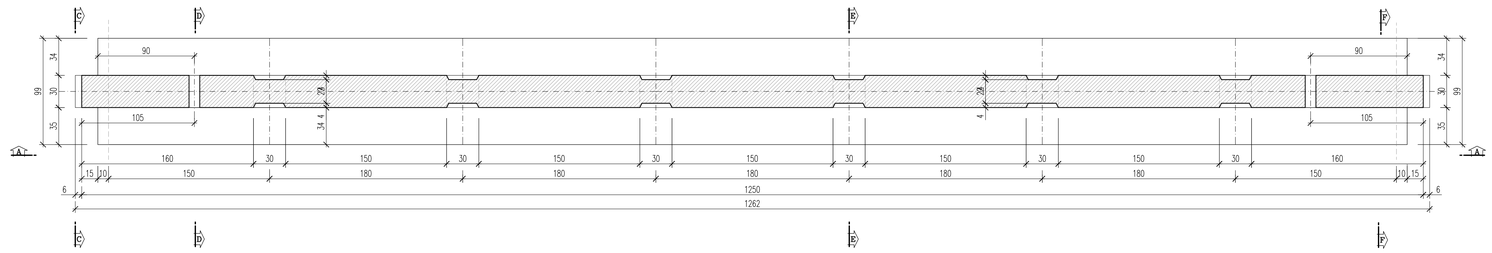

SEZIONE C–C
SCALA 1:10

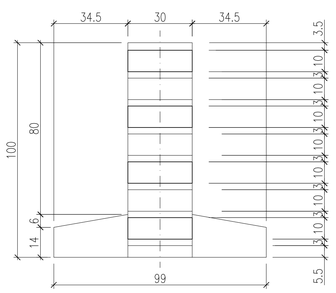

SEZIONE E–E
SCALA 1:10

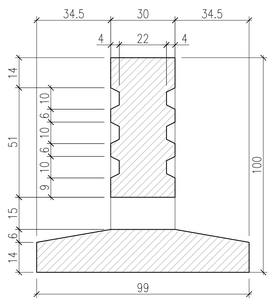

SEZIONE D–D
SCALA 1:10

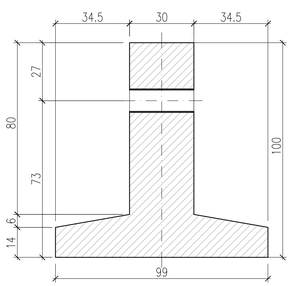

SEZIONE F–F
SCALA 1:10

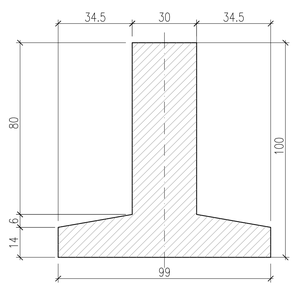

NOTE:
Per tabella materiali ed incidenze vedi elaborato:
IF2R.3.2.E.ZZ.IT.VI.00.0.0.001 – Tabella Materiali e incidenze

COMMITTENTE:
RFI RETE FERROVIARIA ITALIANA
GRUPPO FERROVIE DELLO STATO ITALIANE
Firmato digitalmente da: LACOPO LUCA
Data: 01/02/2022 18:33:24

DIREZIONE LAVORI:
ITALFERR
GRUPPO FERROVIE DELLO STATO ITALIANE

APPALTATORE:
TELESE S.c.a r.l.
Consorzio Telese Società Consortile a Responsabilità Limitata
Ghella · ITINERA · SALCEF GROUP · SALCEF COSTRUZIONI · COGET IMPIANTI

PROGETTAZIONE:
MANDATARIA: SYSTRA
MANDANTI: SWS · SOTECNI

IL DIRETTORE DELLA PROGETTAZIONE:
Ing. V. LACOPO
Responsabile integrazione fra le varie prestazioni specialistiche

PROGETTO ESECUTIVO

ITINERARIO NAPOLI-BARI
RADDOPPIO TRATTA CANCELLO - BENEVENTO
II LOTTO FUNZIONALE FRASSO TELESINO – VITULANO
3° SUBLOTTO SAN LORENZO – VITULANO

DISEGNO

PONTI E VIADOTTI DI LINEA

VI20
VIADOTTO dal km 40+983 al km 41+213: Viadotto Calore Torrecuso
Carpenteria travi "Struttura ad archi" spalla SPA

APPALTATORE
IL DIRETTORE TECNICO
Ing. M. ESPOSITO

SCALA: VARIE

COMMESSA	LOTTO	FASE	ENTE	TIPO DOC.	OPERA/DISCIPLINA	PROGR.	REV.
IF2R	32	E	ZZ	BZ	VI2004	003	B

Rev.	Descrizione	Redatto	Data	Verificato	Data	Approvato	Data	Autorizzato Data
A	EMISSIONE	C. PINTI	23/06/2021	G. COPPA	24/06/2021	L. BRUZZONE	24/06/2021	
B	REVISIONE A SEGUITO RdV	C. PINTI	31/10/2021	G. COPPA	31/10/2021	L. BRUZZONE	31/10/2021	

File: IF2R.3.2.E.ZZ.BZ.VI.20.0.4.003-B.dwg — n. Elab.: