PIANTA FONDAZIONE
Scala 1:50

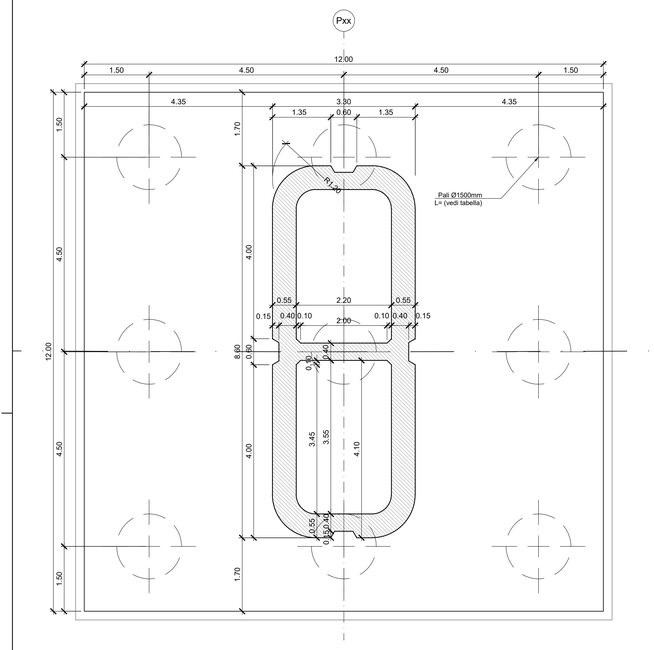

SEZIONE B-B
Scala 1:50

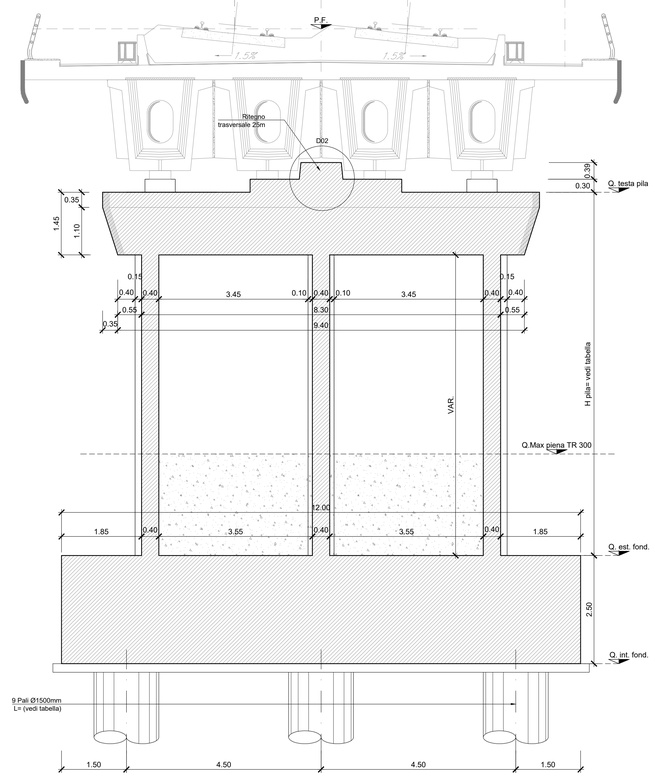

SEZIONE A-A
Scala 1:50

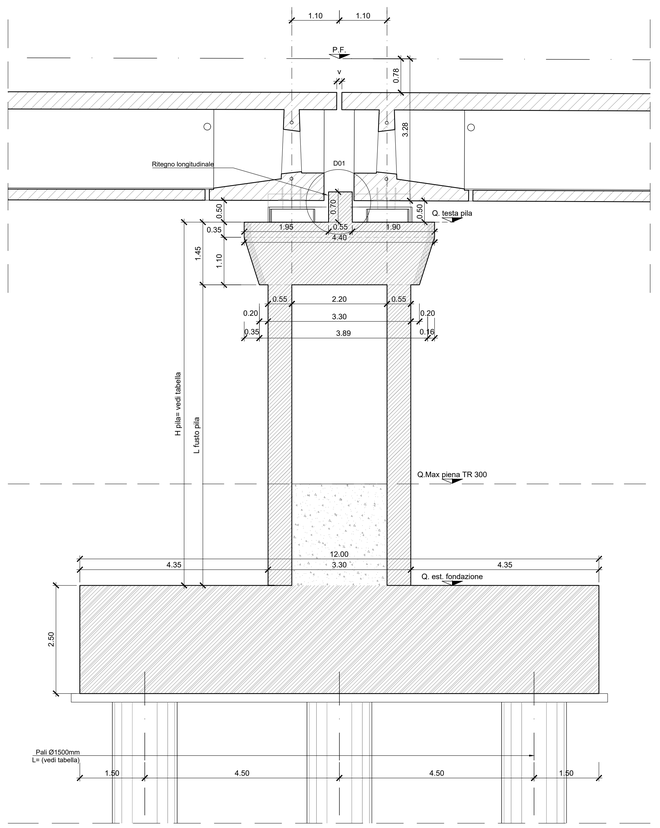

QUADRO D'UNIONE

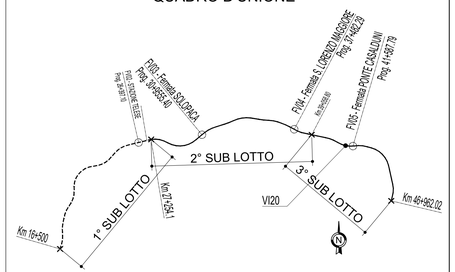

NOTE:
Per tabella materiali ed incidenze vedi elaborato:
IF2R.3.2.E.ZZ.IT.VI.00.0.0.001 – Tabella Materiali e incidenze

PIANTA PULVINI
Scala 1:50

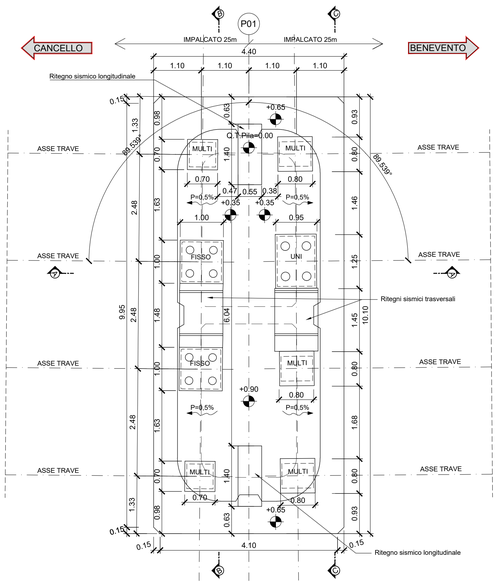

SEZIONE C-C
Scala 1:50

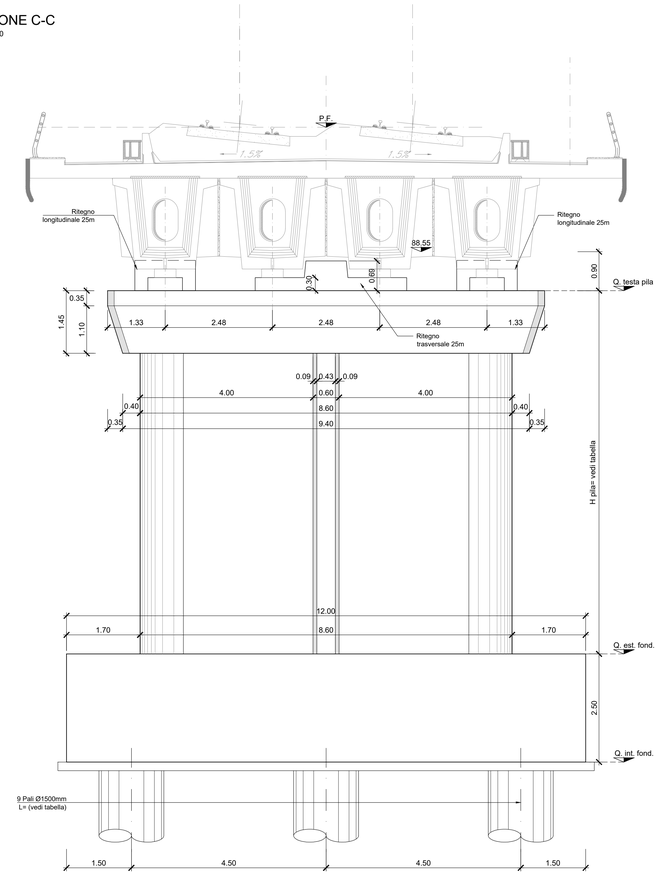

PARTICOLARE "2"
Scala 1:20

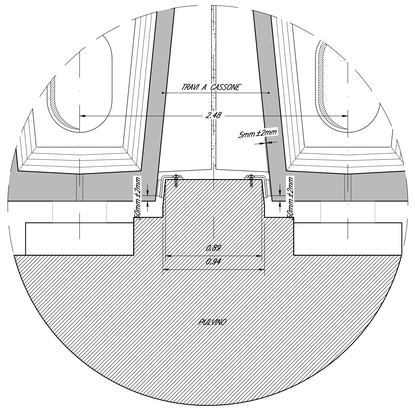

PARTICOLARE "1"
Scala 1:20

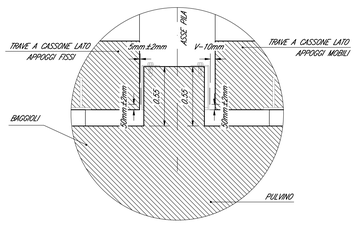

DETTAGLIO RITEGNI SISMICI 25m
Scala 1:5

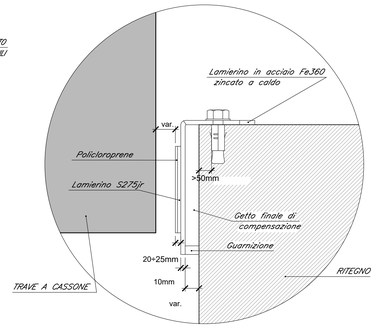

VI20							
PILA	P.F.	H PILA	TESTA PILA	ESTRADOSSO FONDAZIONE	INTRADOSSO FONDAZIONE	L PALI	H RIEMPIMENTO
P01	91.43	8.40	87.65	79.25	76.25	34.00	2.36

COMMITTENTE:
RFI RETE FERROVIARIA ITALIANA
GRUPPO FERROVIE DELLO STATO ITALIANE
Firmato digitalmente da: LACOPO LUCA
Data: 01/07/2022 16:03:05

DIREZIONE LAVORI:
ITALFERR
GRUPPO FERROVIE DELLO STATO ITALIANE

APPALTATORE:
TELESE S.c.a r.l.
Consorzio Telese Società Consortile a Responsabilità Limitata
Ghella · ITINERA · SALCEF GROUP · SALCEF CONSTRUCTION · COGET IMPIANTI

PROGETTAZIONE:
MANDATARIA: SYSTRA
MANDANTI: SWS · SOTECNI SYSTRA GROUP

IL DIRETTORE DELLA PROGETTAZIONE:
Ing. L. LACOPO
Responsabile integrazione fra le varie prestazioni specialistiche

PROGETTO ESECUTIVO

ITINERARIO NAPOLI-BARI
RADDOPPIO TRATTA CANCELLO - BENEVENTO
II LOTTO FUNZIONALE FRASSO TELESINO – VITULANO
3° SUBLOTTO SAN LORENZO – VITULANO

DISEGNO

PONTI E VIADOTTI DI LINEA

VI20
VIADOTTO dal km 40+983 al km 41+213: Viadotto Calore Torrecuso
Carpenteria pila P1

APPALTATORE
IL DIRETTORE TECNICO
Ing. M. ESPOSITO

SCALA: VARIE

COMMESSA	LOTTO	FASE	ENTE	TIPO DOC.	OPERA/DISCIPLINA	PROGR.	REV.
IF2R	32	E	ZZ	BZ	VI2005	001	C

Rev.	Descrizione	Redatto	Data	Verificato	Data	Approvato	Data	Autorizzato Data
A	EMISSIONE	C. PINTI	23/06/2021	G. COPPA	24/06/2021	L. BRUZZONE	24/06/2021	
B	REVISIONE A SEGUITO RdV.	C. PINTI	31/10/2021	G. COPPA	31/10/2021	L. BRUZZONE	31/10/2021	
C	REVISIONE A SEGUITO RdV.	C. PINTI	30/11/2021	G. COPPA	30/11/2021	L. BRUZZONE	30/11/2021	

File: IF2R.3.2.E.ZZ.BZ.VI.20.0.5.001-C.dwg
n. Elab.: