PIANTA FONDAZIONE
Scala 1:50

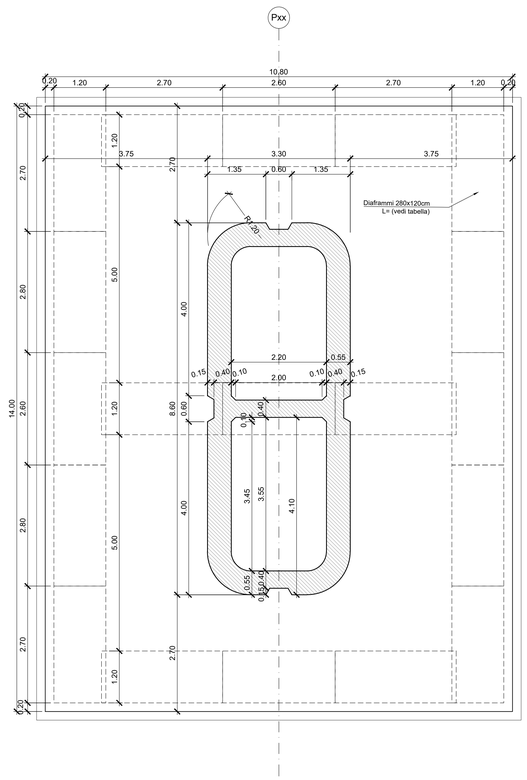

SEZIONE B-B
Scala 1:50

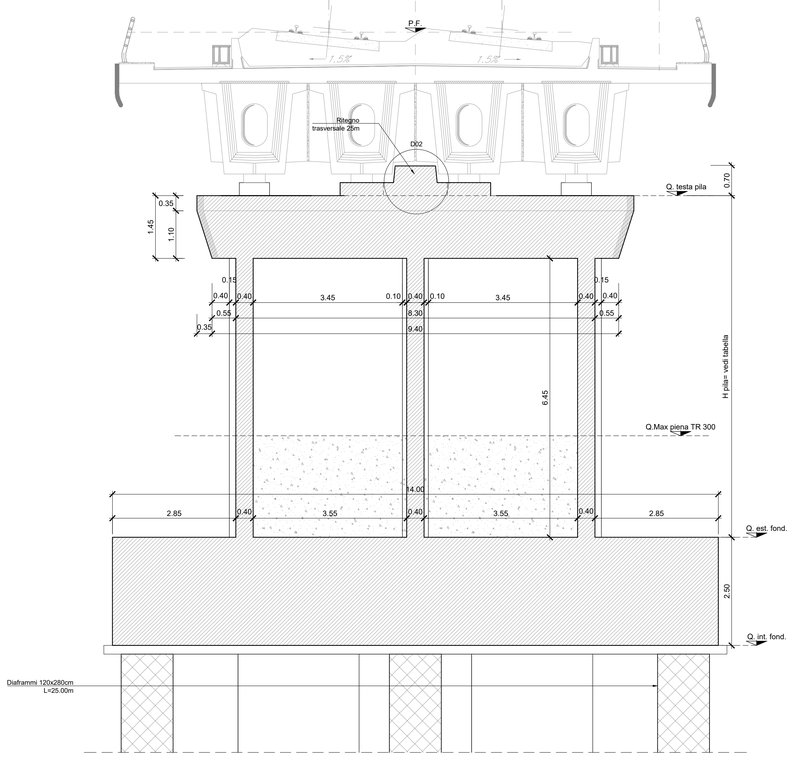

SEZIONE A-A
Scala 1:50

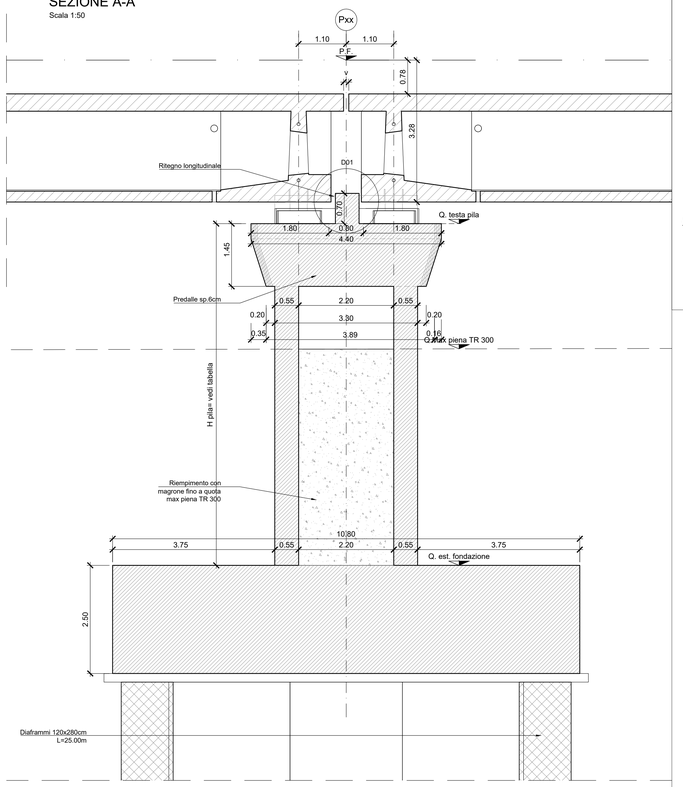

QUADRO D'UNIONE

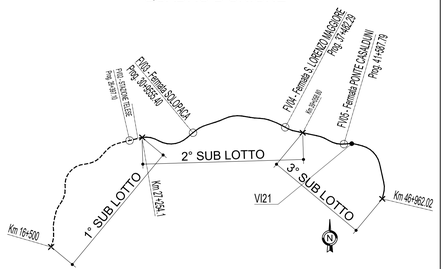

NOTE:
Per tabella materiali ed incidenze vedi elaborato:
IF2R.3.2.E.ZZ.IT.VI.00.0.0.001 – Tabella Materiali e incidenze

PIANTA PULVINI
Scala 1:50

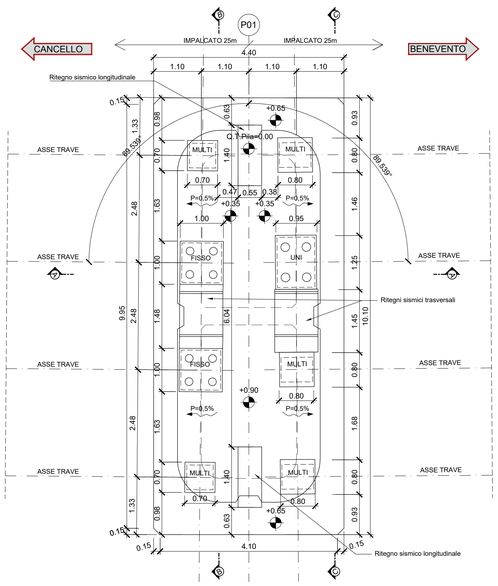

SEZIONE C-C
Scala 1:50

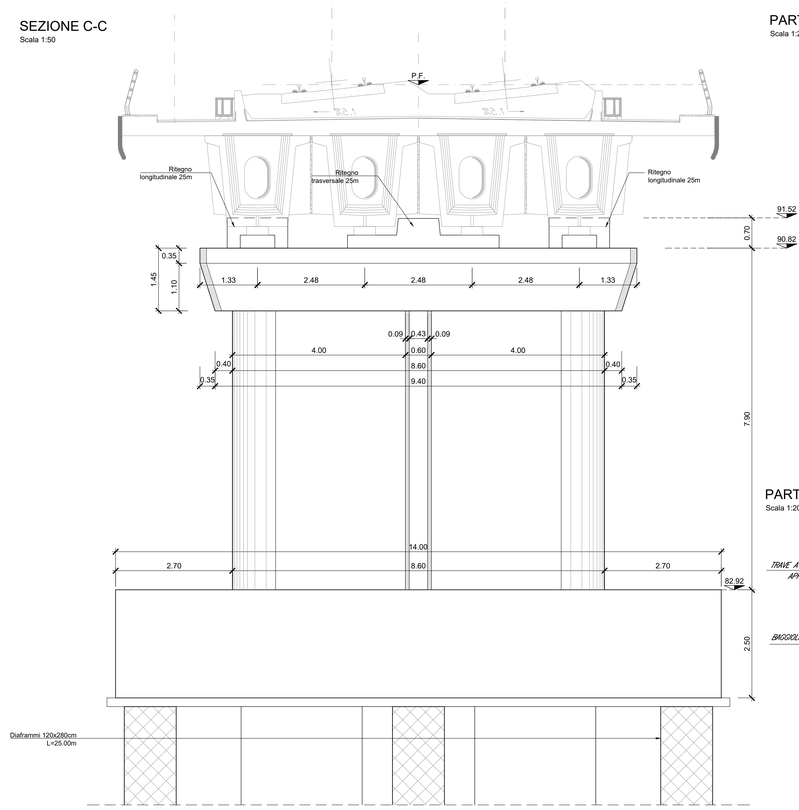

PARTICOLARE "2"
Scala 1:20

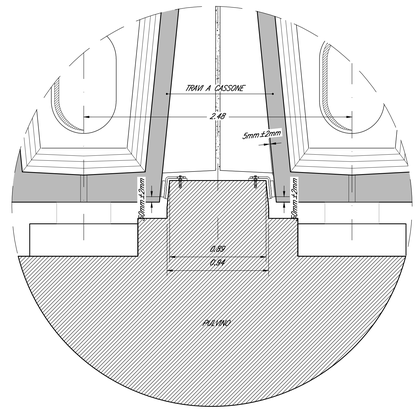

PARTICOLARE "1"
Scala 1:20

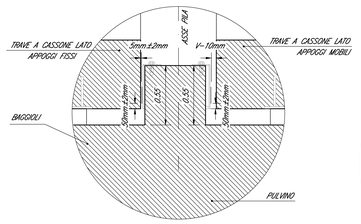

DETTAGLIO RITEGNI SISMICI 25m
Scala 1:5

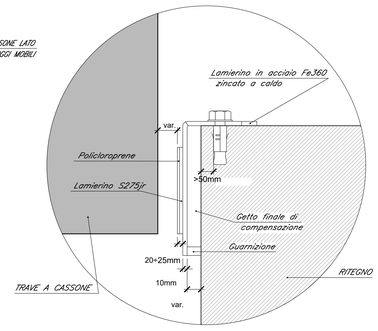

VI21							
PILA	P.F.	H PILA	TESTA PILA	ESTRADOSSO FONDAZIONE	INTRADOSSO FONDAZIONE	L DIAF.	H RIEMPIMENTO
P07	94.6	12.4	90.82	78.42	75.42	25	9.40
P08	94.6	12.4	90.82	78.42	75.42	25	9.45
P09	94.6	7.9	90.82	82.92	79.92	25	5.00
P10	94.6	7.9	90.82	82.92	79.92	25	5.05
P11	94.6	7.9	90.82	82.92	79.92	25	5.09

COMMITTENTE:
RFI RETE FERROVIARIA ITALIANA
GRUPPO FERROVIE DELLO STATO ITALIANE
Firmato digitalmente da: LAOPO LUCA
Data: 31/05/2022 18:05:16

DIREZIONE LAVORI:
ITALFERR
GRUPPO FERROVIE DELLO STATO ITALIANE

APPALTATORE:
TELESE S.c.a r.l.
Consorzio Telese Società Consortile a Responsabilità Limitata
Ghella · ITINERA · SALCEF GROUP · COGET IMPIANTI

PROGETTAZIONE:
MANDATARIA: SYSTRA
MANDANTI: SWS · SOTECNI SYSTRA GROUP

IL DIRETTORE DELLA PROGETTAZIONE:
Ing. LAOPO
Responsabile integrazione fra le varie prestazioni specialistiche

PROGETTO ESECUTIVO

ITINERARIO NAPOLI-BARI
RADDOPPIO TRATTA CANCELLO - BENEVENTO
II LOTTO FUNZIONALE FRASSO TELESINO – VITULANO
3° SUBLOTTO SAN LORENZO – VITULANO

DISEGNO

PONTI E VIADOTTI DI LINEA

VI21
VIADOTTO dal km 42+520 al km 43+000: Viadotto Calore Ponte
Carpenteria pile da P7 a P11

APPALTATORE
IL DIRETTORE TECNICO
Ing. M. TISSONI

SCALA: varie

COMMESSA	LOTTO	FASE	ENTE	TIPO DOC.	OPERA/DISCIPLINA	PROGR.	REV.
IF2R	32	E	ZZ	BZ	VI2105	002	C

Rev.	Descrizione	Redatto	Data	Verificato	Data	Approvato	Data	Autorizzato Data
A	EMISSIONE	C. PINTI	23/06/2021	G. COPPA	24/06/2021	L. BRUZZONE	24/06/2021	
B	REVISIONE A SEGUITO RdV.	C. PINTI	31/10/2021	G. COPPA	31/10/2021	L. BRUZZONE	31/10/2021	
C	REVISIONE A SEGUITO RdV.	C. PINTI	30/11/2021	G. COPPA	30/11/2021	L. BRUZZONE	30/11/2021	

File: IF2R.3.2.E.ZZ.BZ.VI.21.0.5.002-C.dwg
n. Elab.: