PIANTA FONDAZIONE
Scala 1:50

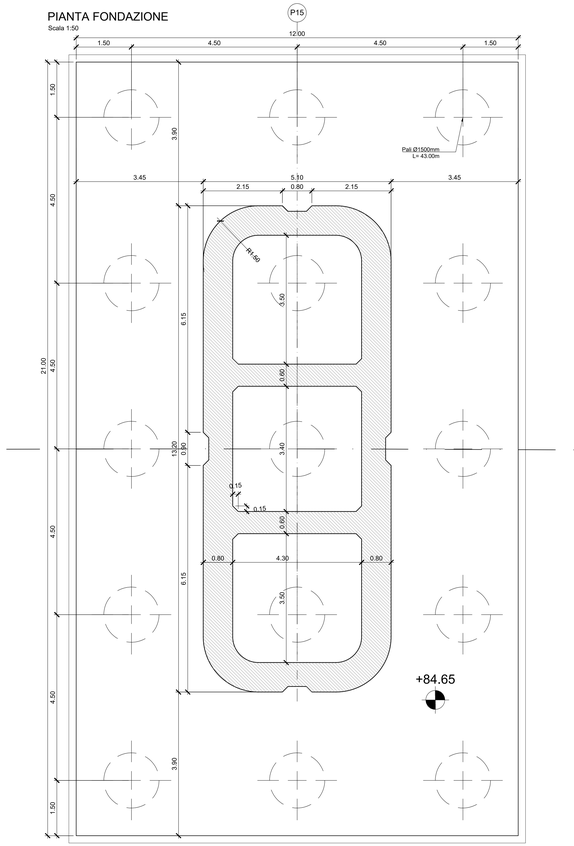

PIANTA PULVINI
Scala 1:50

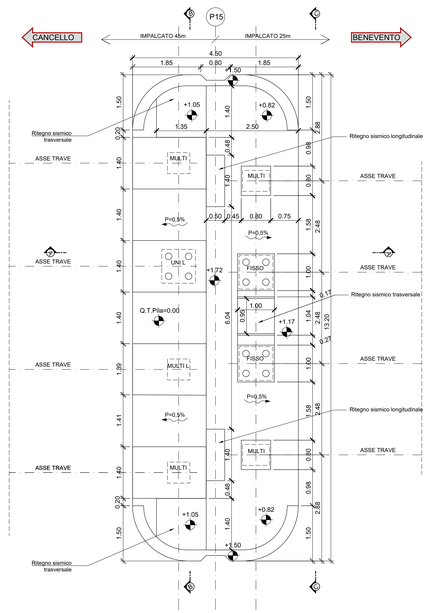

SEZIONE C-C
Scala 1:50

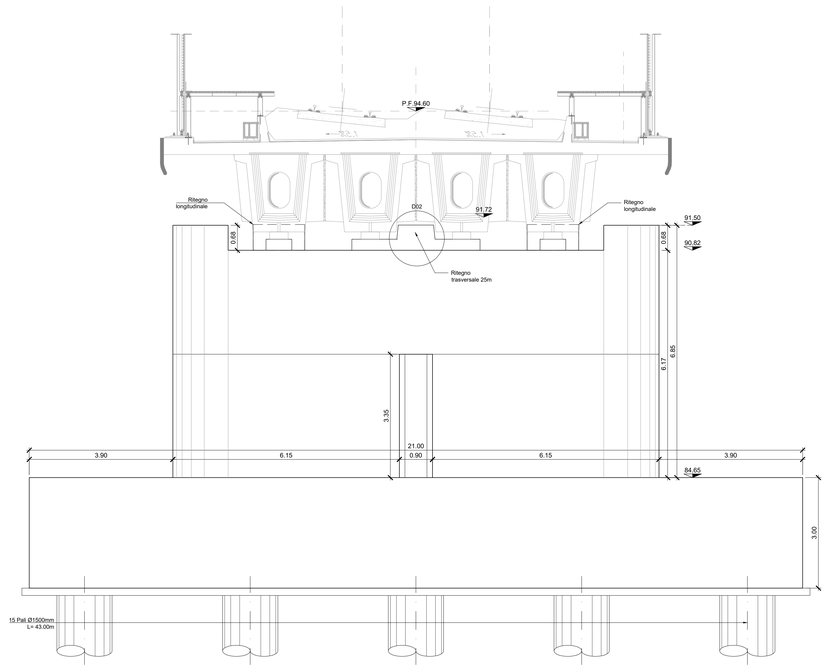

QUADRO D'UNIONE

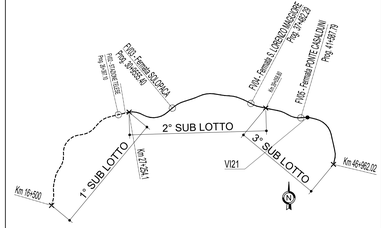

NOTE:
Per tabella materiali ed incidenze vedi elaborato:
IF2R.3.2.E.ZZ.IT.W.00.0.0.001 – Tabella Materiali e incidenze

SEZIONE A-A
Scala 1:50

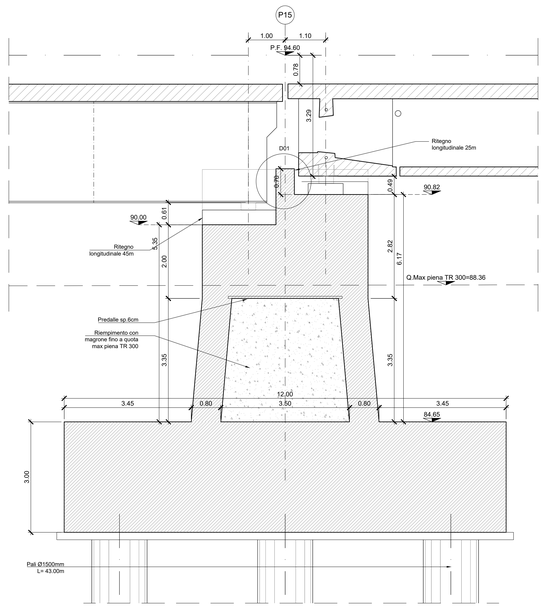

SEZIONE B-B
Scala 1:50

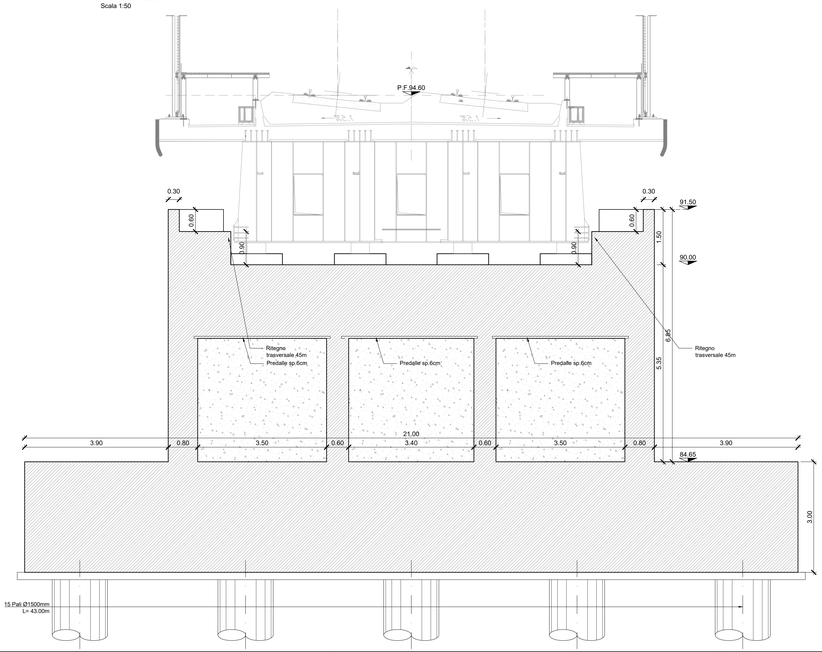

PARTICOLARE "2"
Scala 1:20

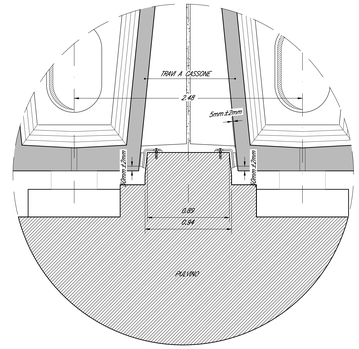

PARTICOLARE "1"
Scala 1:20

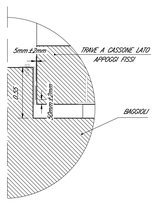

DETTAGLIO RITEGNI SISMICI 25m
Scala 1:5

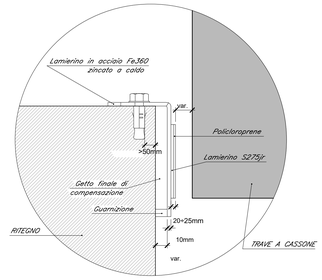

COMMITTENTE: RFI RETE FERROVIARIA ITALIANA – GRUPPO FERROVIE DELLO STATO ITALIANE
Firmato digitalmente da: LAZZARO LUCA Data: 01/03/2022 19:06:13

DIREZIONE LAVORI: ITALFERR – GRUPPO FERROVIE DELLO STATO ITALIANE

APPALTATORE: TELESE S.c.a r.l. – Consorzio Telese Società Consortile a Responsabilità Limitata
Ghella · ITINERA · SALCEF GROUP · SALCEF COSTRUTTORI · COGET IMPIANTI

PROGETTAZIONE:
MANDATARIA: SYSTRA
MANDANTI: SWS · SOTECNI
IL DIRETTORE DELLA PROGETTAZIONE: Ing. LA SCALA
Responsabile integrazione fra le varie prestazioni specialistiche

PROGETTO ESECUTIVO

ITINERARIO NAPOLI-BARI
RADDOPPIO TRATTA CANCELLO - BENEVENTO
II LOTTO FUNZIONALE FRASSO TELESINO – VITULANO
3° SUBLOTTO SAN LORENZO – VITULANO

DISEGNO

PONTI E VIADOTTI DI LINEA

VI21
VIADOTTO dal km 42+520 al km 43+000: Viadotto Calore Ponte
Carpenteria pila P15

APPALTATORE – IL DIRETTORE TECNICO: Ing. M. [illegible]

SCALA: varie

COMMESSA	LOTTO	FASE	ENTE	TIPO DOC.	OPERA/DISCIPLINA	PROGR.	REV.
I F 2 R	3 2	E	Z Z	B Z	V I 2 1 0 5	0 0 6	C

Rev.	Descrizione	Redatto	Data	Verificato	Data	Approvato	Data	Autorizzato Data
A	EMISSIONE	C. PINTI	23/06/2021	G. COPPA	24/06/2021	L. BRUZZONE	24/06/2021	
B	REVISIONE A SEGUITO RAV	C. PINTI	31/10/2021	G. COPPA	31/10/2021	L. BRUZZONE	31/10/2021	
C	REVISIONE A SEGUITO RAV	C. PINTI	30/11/2021	G. COPPA	30/11/2021	L. BRUZZONE	30/11/2021	

File: IF2R.3.2.E.ZZ.BZ.VI.21.0.5.006-C.dwg — n. Elab.: