SEZIONE A–A

Scala 1:20

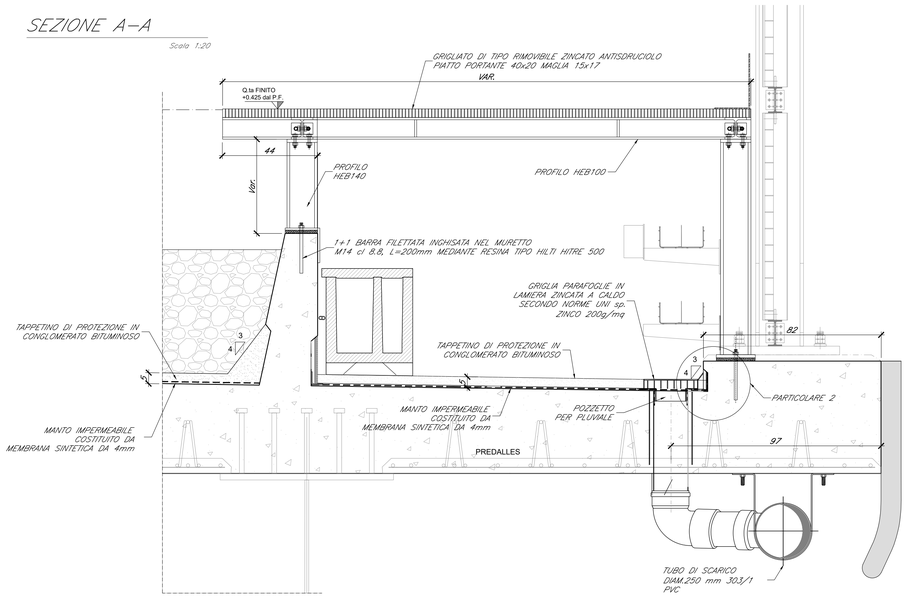

PIANTA

Scala 1:20

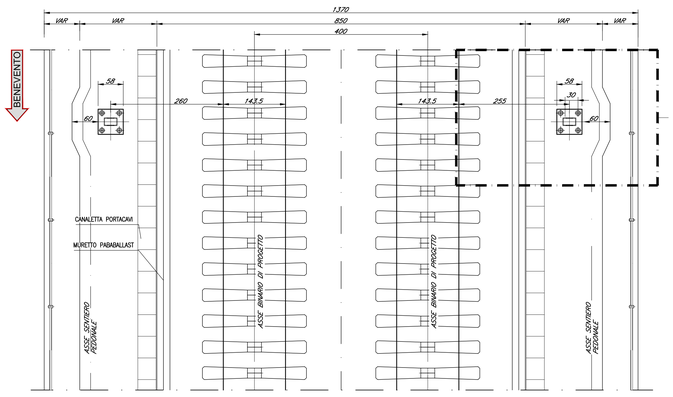

PARTICOLARE

Scala 1:20

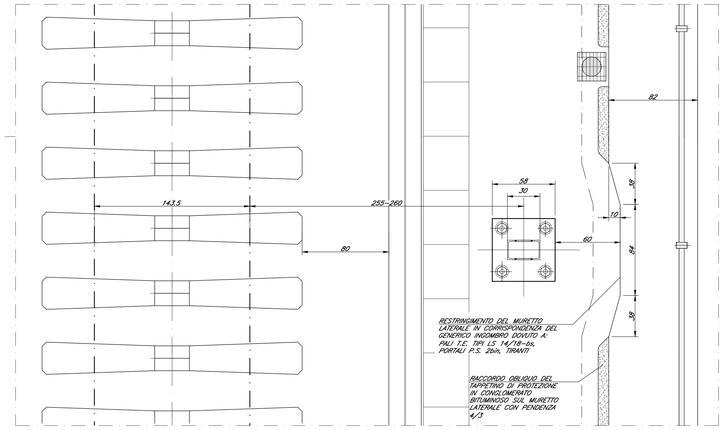

TIPOLOGIE DI RISVOLTO DELL'IMPERMEABILIZZAZIONE LUNGO IL MURETTO LATERALE ED IL MURETTO PARABALLAST

Scala 1:20

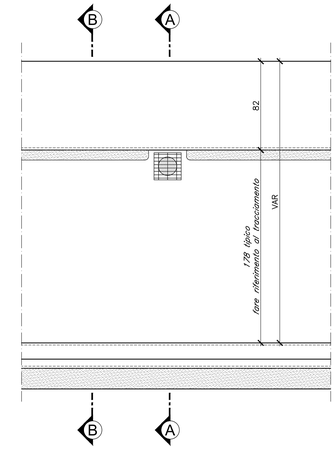

SEZIONE IN CORRISPONDENZA DEL PALO TE

Scala 1:20

SEZIONE B–B

Scala 1:20

PARTICOLARE POZZETTO E PARAFOGLIE PER PLUVIALE

Scala 1:5

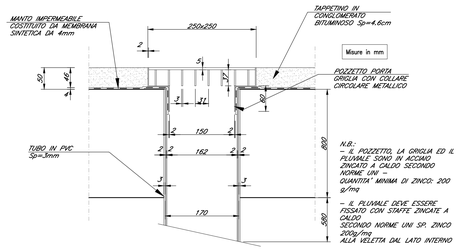

PARTICOLARE "1"

Scala 1:5

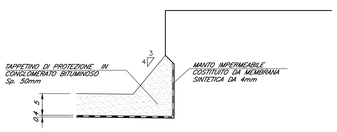

PARTICOLARE "2"

Scala 1:5

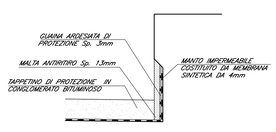

PARTICOLARE "3"

Scala 1:5

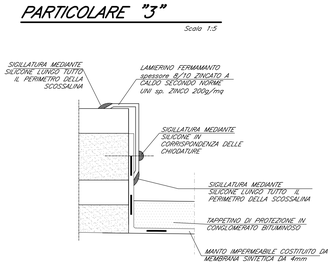

NOTE:

A meno di "Particolare pozzetto e parafoglie per pluviale" tutte le misure sono espresse in cm.

COMMITTENTE:

RFI RETE FERROVIARIA ITALIANA
GRUPPO FERROVIE DELLO STATO ITALIANE

Firmato digitalmente da: LICOPO LUCA
Data: 31/05/2022 18:38:05

DIREZIONE LAVORI:

ITALFERR
GRUPPO FERROVIE DELLO STATO ITALIANE

APPALTATORE:

TELESE S.c.a r.l.
Consorzio Telese Società Consortile a Responsabilità Limitata

Ghella A Consortium of Companies · ITINERA · SALCEF GROUP · SALCEF CONSTRUCTION · COGET IMPIANTI

PROGETTAZIONE:

MANDATARIA: SYSTRA

MANDANTI: SWS · SOTECNI SYSTRA GROUP

IL DIRETTORE DELLA PROGETTAZIONE:
Ing. U. Licopo
Responsabile integrazione fra le varie prestazioni specialistiche

PROGETTO ESECUTIVO

ITINERARIO NAPOLI-BARI
RADDOPPIO TRATTA CANCELLO - BENEVENTO
II LOTTO FUNZIONALE FRASSO TELESINO – VITULANO
3° SUBLOTTO SAN LORENZO – VITULANO

DISEGNO

PONTI E VIADOTTI

VI22 - PONTE al km 43+436.81: Ponte Reventa (comprese le TRINCEE di approccio TR26 e TR27)

Dettagli e Finiture - Tav. 2 di 3

APPALTATORE
IL DIRETTORE TECNICO
Ing. M. TESSONI

SCALA: VARIE

COMMESSA	LOTTO	FASE	ENTE	TIPO DOC.	OPERA/DISCIPLINA	PROGR.	REV.
I F 2 R	3 2	E	Z Z	B Z	V I 2 2 0 0	0 0 6	B

Rev.	Descrizione	Redatto	Data	Verificato	Data	Approvato	Data	Autorizzato Data
A	EMISSIONE	E. RICCI	23/06/21	G. CAPOGNA	24/06/21	L. BRUZZONE	24/06/21	IL PROGETTISTA
B	REVISIONE A SEGUITO RDV	E. RICCI	29/10/21	G. CAPOGNA	30/10/21	L. BRUZZONE	30/10/21	

File: IF2R.3.2.E.ZZ.BZ.VI.22.0.0.006.B.dwg — n. Elab.: