PROFILO LONGITUDINALE

Scala 1:100

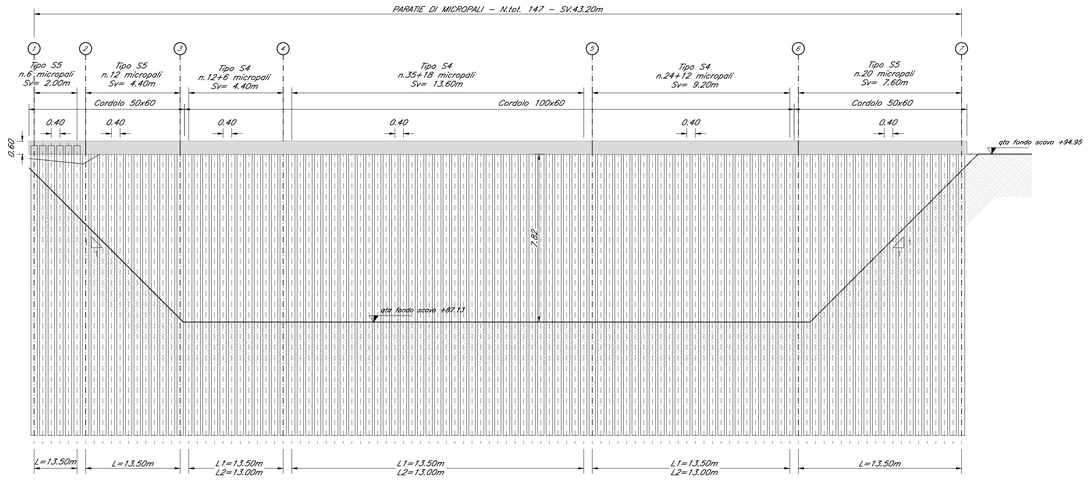

PARTICOLARE MICROPALI

Scala 1:20

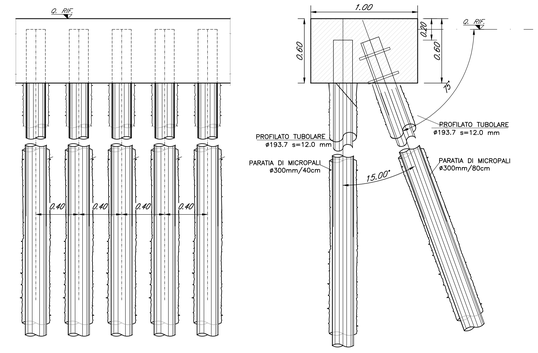

DETTAGLIO PIANTA MICROPALI

Scala 1:20

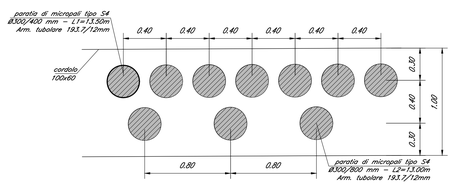

DETTAGLIO PIANTA MICROPALI

Scala 1:20

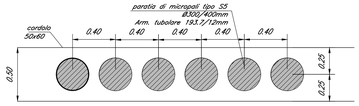

PLANIMETRIA

Scala 1:100

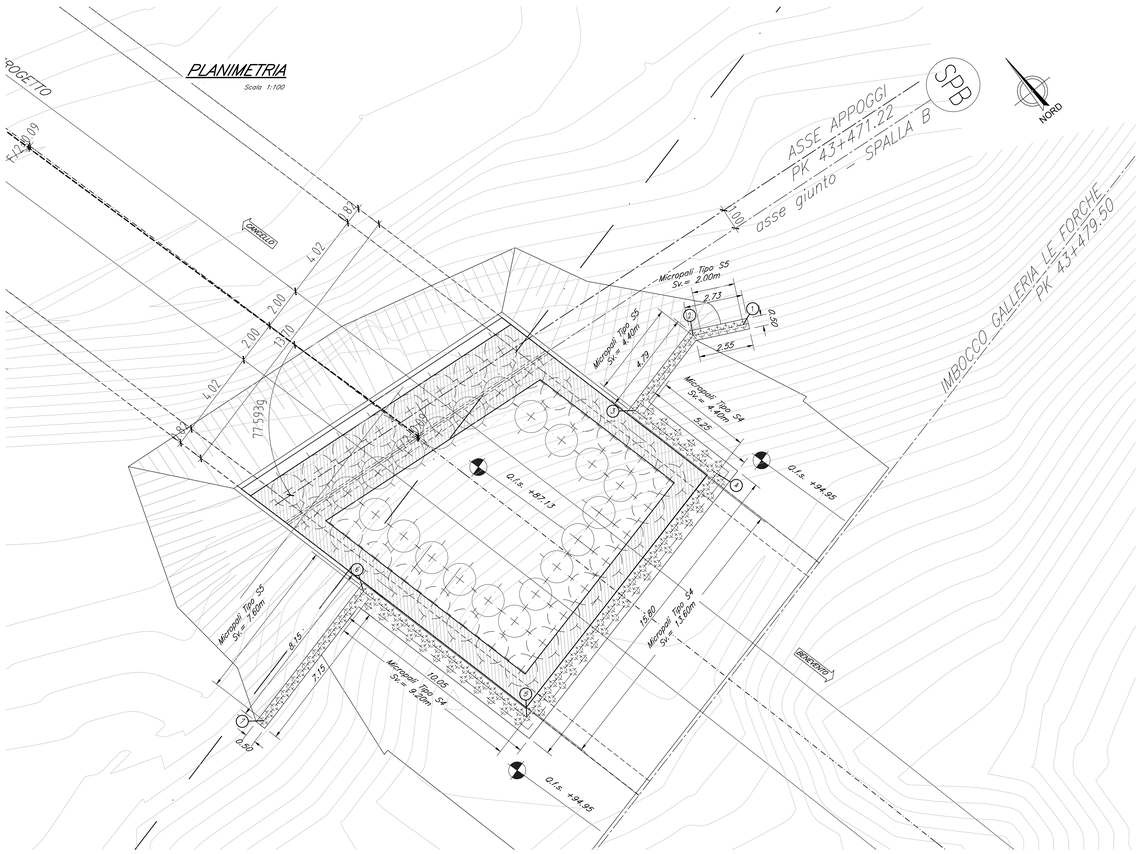

QUADRO D'UNIONE

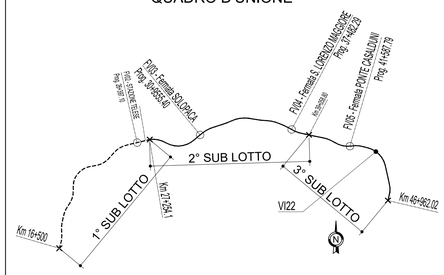

NOTE:
Per tabella materiali ed incidenze vedi elaborato:
IF2R.3.2.E.ZZ.TT.VI.00.0.0.001 – Tabella Materiali e incidenze

COMMITTENTE:
RFI RETE FERROVIARIA ITALIANA
GRUPPO FERROVIE DELLO STATO ITALIANE
Firmato digitalmente da: LACOPO LUCA
Data: 01/03/2022 18:37:55

DIREZIONE LAVORI:
ITALFERR
GRUPPO FERROVIE DELLO STATO ITALIANE

APPALTATORE:
TELESE S.c.a r.l.
Consorzio Telese Società Consortile a Responsabilità Limitata
Ghella · ITINERA · SALCEF · COGET IMPIANTI

PROGETTAZIONE:
MANDATARIA: SYSTRA
MANDANTI: SWS · SOTECNI

IL DIRETTORE DELLA PROGETTAZIONE:
Ing. V.LACOPO
Responsabile integrazione fra le varie prestazioni specialistiche

PROGETTO ESECUTIVO

ITINERARIO NAPOLI-BARI
RADDOPPIO TRATTA CANCELLO . BENEVENTO
II LOTTO FUNZIONALE FRASSO TELESINO – VITULANO
3° SUBLOTTO SAN LORENZO – VITULANO

DISEGNO

PONTI E VIADOTTI DI LINEA

VI22
PONTE al km 43+436.81: Ponte Reventa (comprese le TRINCEE di approccio TR26 e TR27)
Opere provvisionali - Tav. 3 di 3

APPALTATORE		SCALA:
IL DIRETTORE TECNICO Ing. M.TESTINI		1:50

COMMESSA	LOTTO	FASE	ENTE	TIPO DOC.	OPERA/DISCIPLINA	PROGR.	REV.
IF2R	32	E	ZZ	BZ	VI2203	003	B

Rev.	Descrizione	Redatto	Data	Verificato	Data	Approvato	Data	Autorizzato Data
A	EMISSIONE	C. PINTI	23/05/2021	G. COPPA	24/05/2021	L. BRUZZONE	24/05/2021	
B	REVISIONE A SEGUITO RdV	C. PINTI	31/10/2021	G. COPPA	31/10/2021	L. BRUZZONE	31/10/2021	

File: IF2R.3.2.E.ZZ.BZ.VI.22.0.3.003-B.dwg — n. Elab.: