


NOTE:
 Per tabella materiali ed incidenze vedi elaborato:
 VF2R.3.2.E.ZZ.VI.22.0.4.002.0.001 - Tabella Materiali e Incidenze

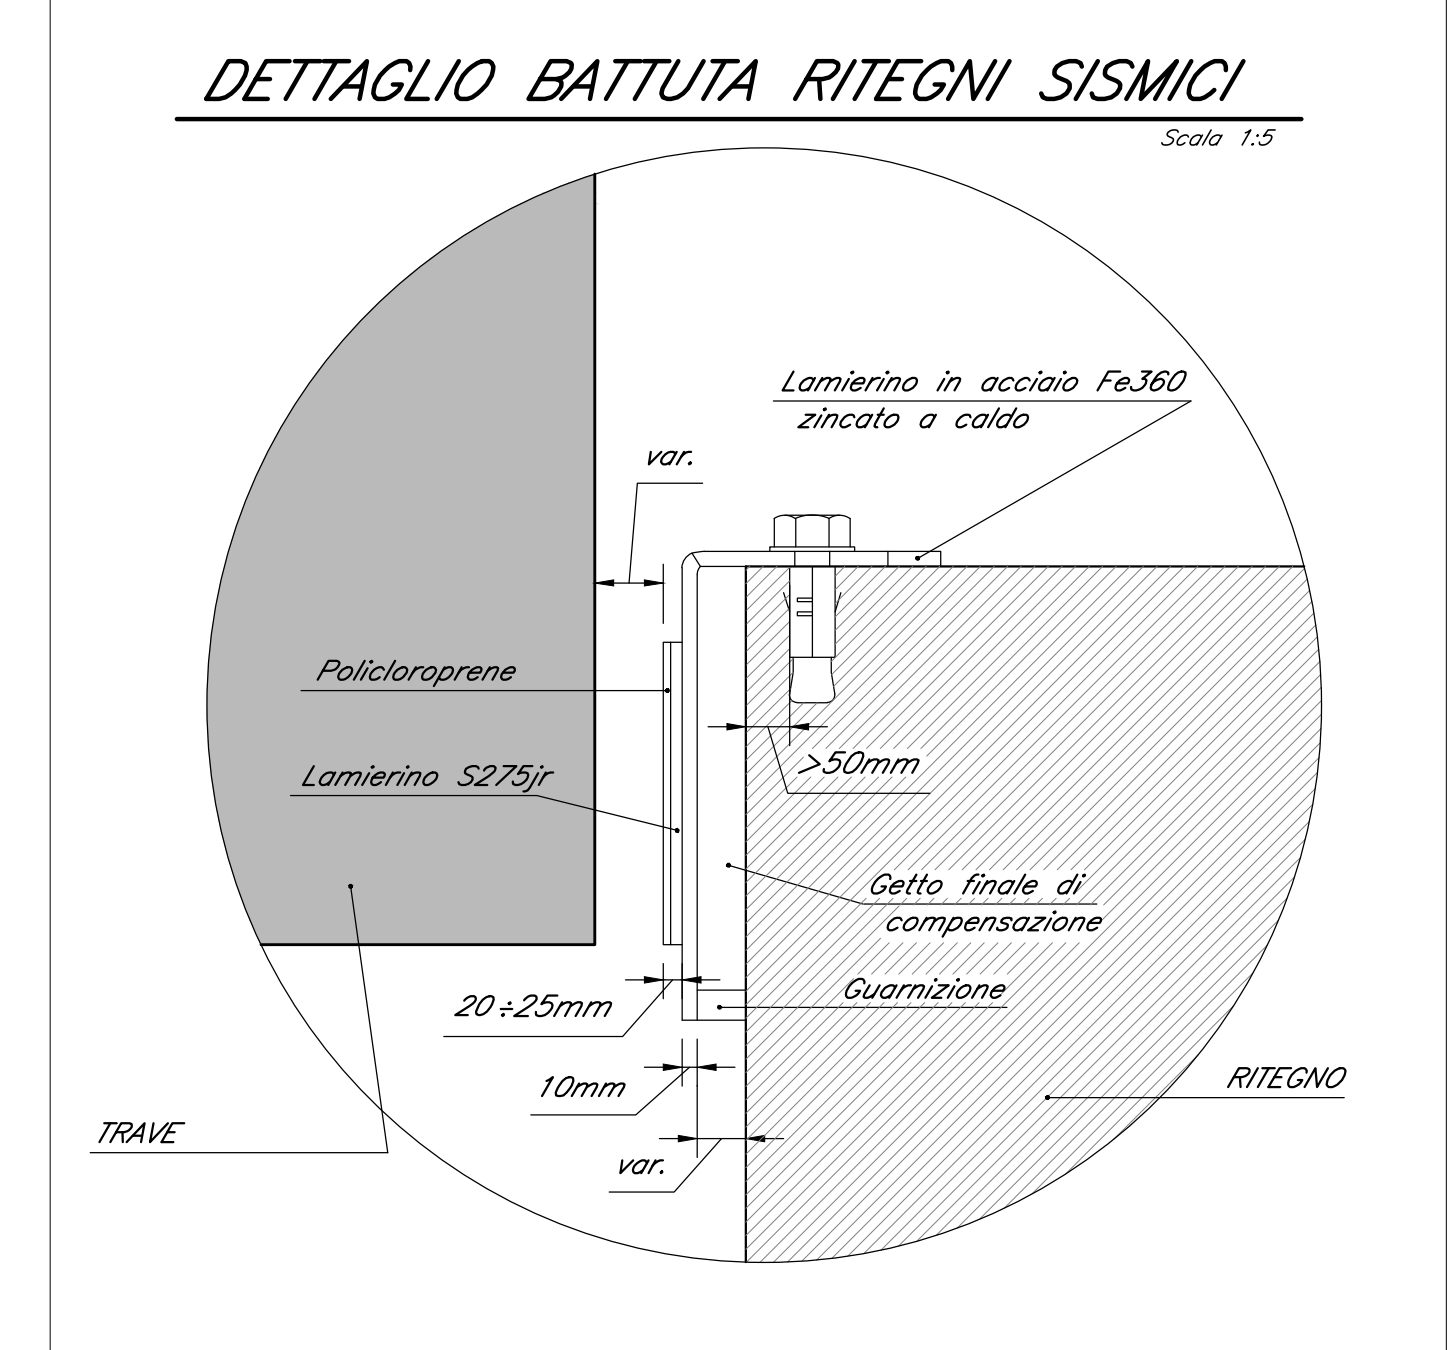

COMMITTENTE: **RFI** RETE FERROVIARIA ITALIANA GRUPPO FERROVIE DELLO STATO ITALIANE

DIREZIONE LAVORI: **ITALFERR** GRUPPO FERROVIE DELLO STATO ITALIANE

APPALTATORE: **TELESE S.c.a.r.l.** Cooperativa Telesae Società Consociata a Responsabilità Limitata

PROGETTAZIONE: **Ghella** **ITINERA** **SALCEF** **COGET IMPIANTI**

MANDANTIA: **SYSTRA** **SWS** **SOTECNI**

IL DIRETTORE DELLA PROGETTAZIONE: **ING. V. CASANOVA**

PROGETTO ESECUTIVO

ITINERARIO NAPOLI-BARI
RADDOPPIO TRATTA CANCELLO - BENEVENTO
II LOTTO FUNZIONALE FRASSO TELESINO - VITULANO
3° SUBLOTTO SAN LORENZO - VITULANO

DISEGNO: **PONTI E VIADOTTI DI LINEA**
VI22
PONTE al km 43+436.81: Ponte Reventa (comprese le TRINCEE di approccio TR26 e TR27)
 Carpentaria spalla SPA - Tav. 2 di 3

Rev.	Descrizione	Redatto	Data	Verificato	Data	Approvato	Data	Autorizzato	Data
A	EMISSIONE	C. FINI	23/05/2021	G. COPPA	24/05/2021	L. BRILLOZZONE	24/05/2021		
B	REVISIONE E SEGUITO REV.	C. FINI	31/10/2021	G. COPPA	31/10/2021	L. BRILLOZZONE	31/10/2021		

File: VF2R.3.2.E.ZZ.BZ.VI.22.0.4.002-B.dwg n. Elab.: