PIANTA CHIAVE

Scala 1:100

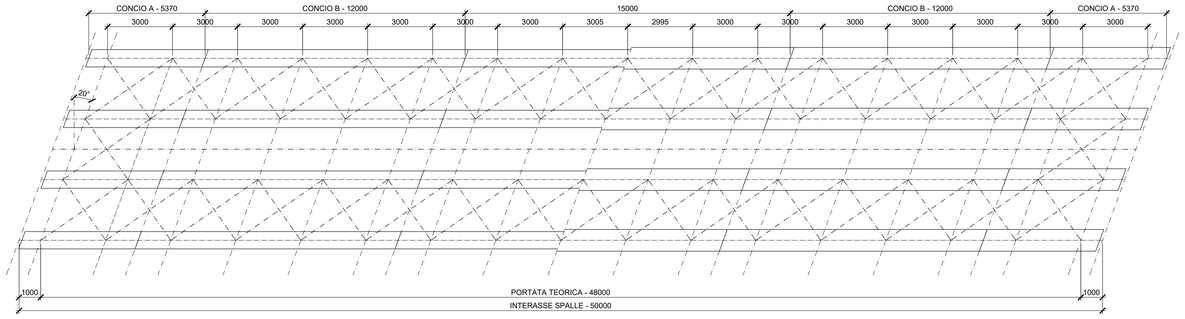

SCHEMA PLANIMETRICO UNIFILARE DI TRACCIAMENTO

Scala 1:150

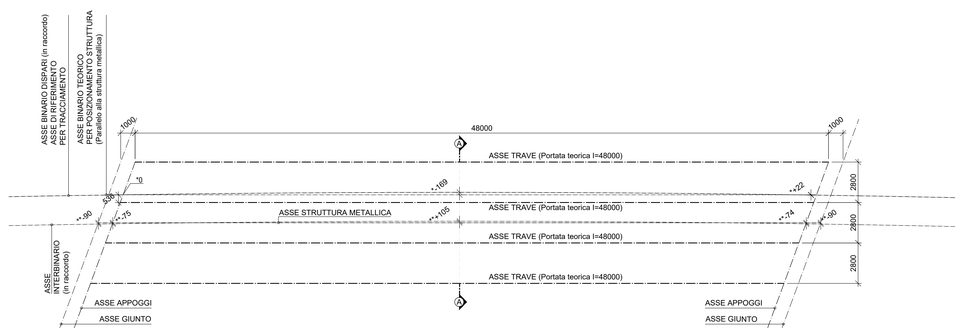

*SCOSTAMENTO ASSE BINARIO TEORICO PER POSIZIONAMENTO STRUTTRA RISPETTO ALL'ASSE BINARIO DISPARI PER TRACCIAMENTO IN ASSE APPOGGI E MEZZERIA
(distanza ortogonale all'asse struttura metallica)

**SCOSTAMENTO ASSE STRUTTURA METALLICA RISPETTO ALL'ASSE INTERVIA IN ASSE APPOGGI, ASSE GIUNTO E MEZZERIA (distanza ortogonale all'asse struttura metallica)

CONTROVENTATURA SUPERIORE

Scala 1:20

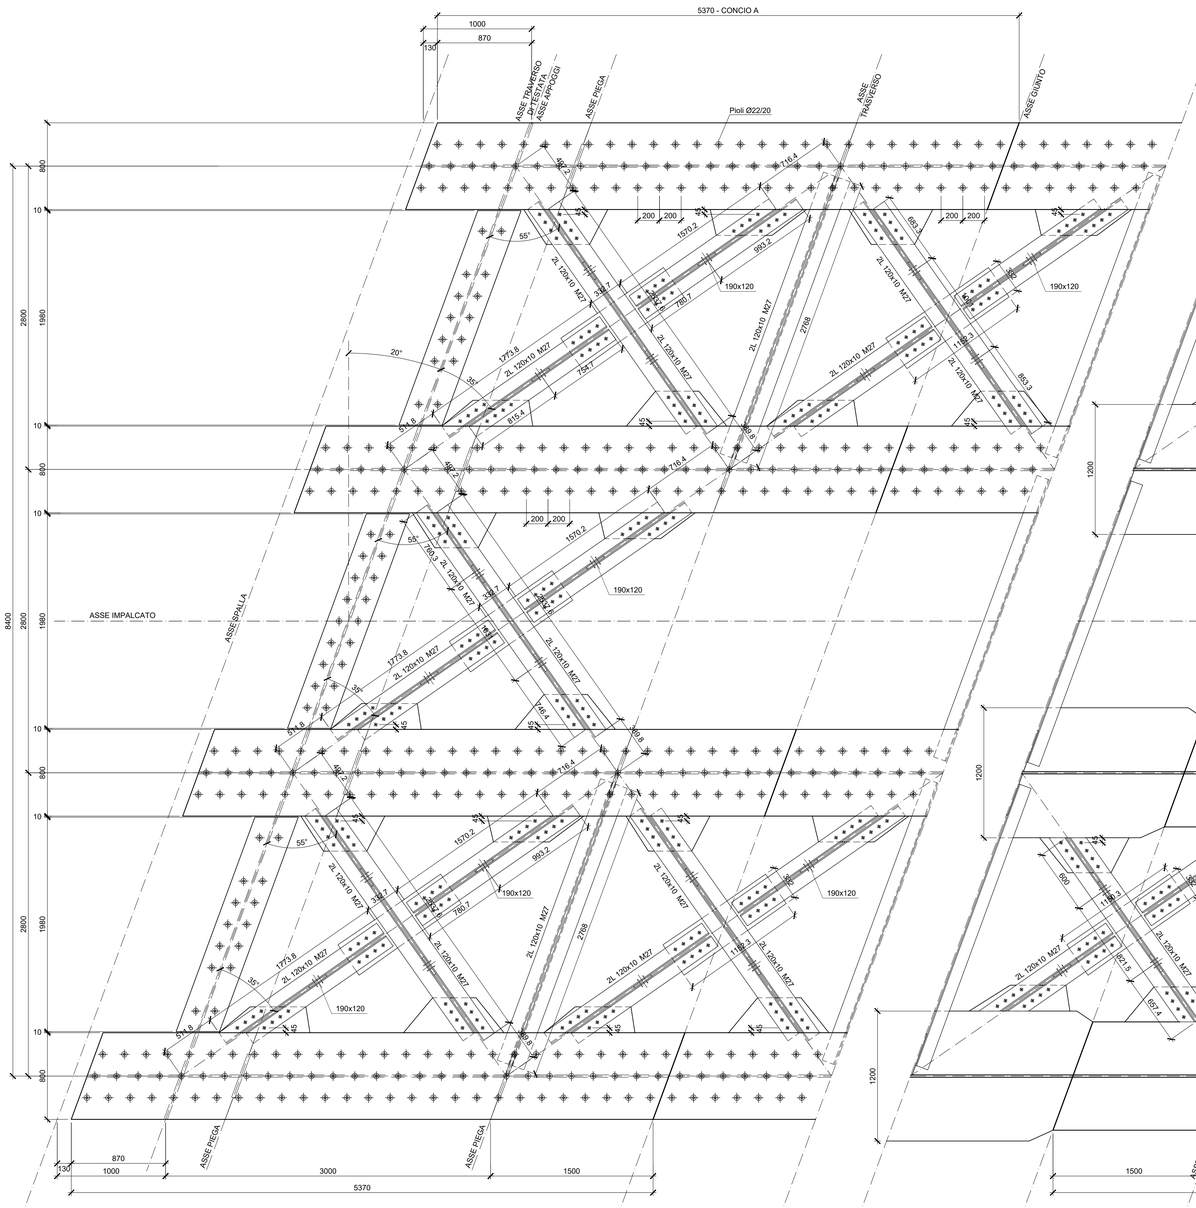

CONTROVENTATURA INFERIORE

Scala 1:20

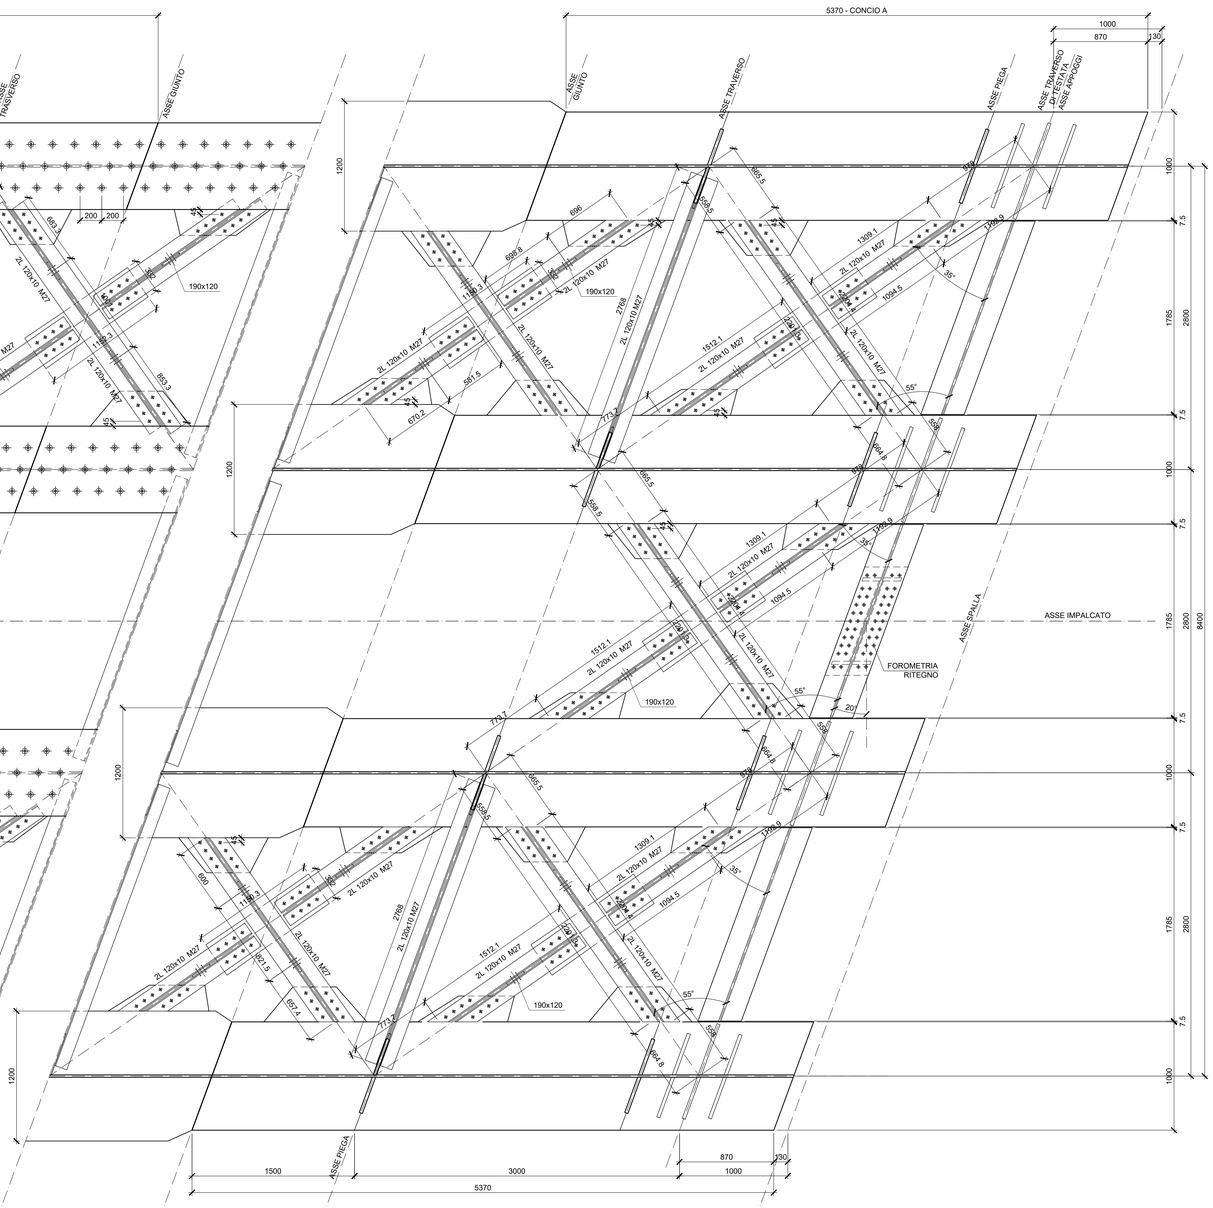

SEZIONE SCHEMATICA DI TRACCIAMENTO A-A

Scala 1:75

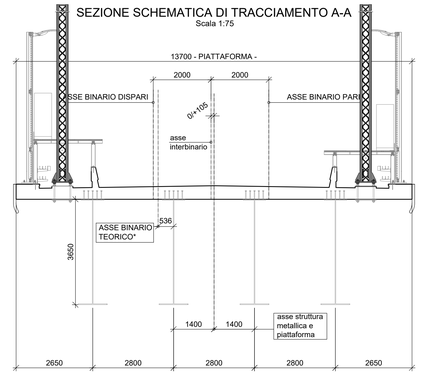

*ASSE BINARIO TEORICO = asse binario dispari considerato parallelo alla struttura (asse teorico in rettifilo parallelo alla struttura metallica)

DETTAGLIO CALASTRELLI

Scala 1:10

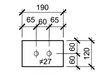

NOTA BENE:

- PER LA TABELLA MATERIALI SI RIMANDA ALL'ELABORATO SPECIFICO: "TABELLE MATERIALI E INCIDENZE VIADOTTI VI20, VI21 E VI22 (COMPRESE LE TRINCEE DI APPROCCIO TR26 E TR27)" - IF2R.3.2.E.ZZ.TT.VI.00.0.0.001.

COMMITTENTE: RFI RETE FERROVIARIA ITALIANA – GRUPPO FERROVIE DELLO STATO ITALIANE

DIREZIONE LAVORI: ITALFERR – GRUPPO FERROVIE DELLO STATO ITALIANE

APPALTATORE: TELESE S.c.a r.l. – Consorzio Telese Società Consortile a Responsabilità Limitata

Ghella – ITINERA – SALCEF GROUP – SALCEF CONSTRUCTION – COGET IMPIANTI

PROGETTAZIONE:
MANDATARIA: SYSTRA
MANDANTI: SWS – SOTECNI

IL DIRETTORE DELLA PROGETTAZIONE: Ing. [illegible]
Responsabile integrazione fra le varie prestazioni specialistiche

PROGETTO ESECUTIVO

ITINERARIO NAPOLI-BARI
RADDOPPIO TRATTA CANCELLO - BENEVENTO
II LOTTO FUNZIONALE FRASSO TELESINO – VITULANO
3° SUBLOTTO SAN LORENZO – VITULANO

DISEGNO

PONTI E VIADOTTI

VI22 - PONTE al km 43+436.81: Ponte Reventa (comprese le TRINCEE di approccio TR26 e TR27)

Carpenteria metallica Impalcato - Controventi Superiori e Inferiori

APPALTATORE		SCALA:
IL DIRETTORE TECNICO Ing. M. [illegible]		VARIE

COMMESSA	LOTTO	FASE	ENTE	TIPO DOC.	OPERA/DISCIPLINA	PROGR.	REV.
I F 2 R	3 2	E	Z Z	B Z	V I 2 2 0 9	0 0 3	B

Rev.	Descrizione	Redatto	Data	Verificato	Data	Approvato	Data	Autorizzato Data
A	EMISSIONE	E. RICCI	23/05/21	G. CAPOGNA	24/06/21	L. BRUZZONE	24/06/21	IL PROGETTISTA
B	REVISIONE A SEGUITO RDV	E. RICCI	29/10/21	G. CAPOGNA	30/10/21	L. BRUZZONE	30/10/21	

File: IF2R.3.2.E.ZZ.BZ.VI.22.0.9.003.B.dwg | n. Elab.: