




QUADRO D'UNIONE

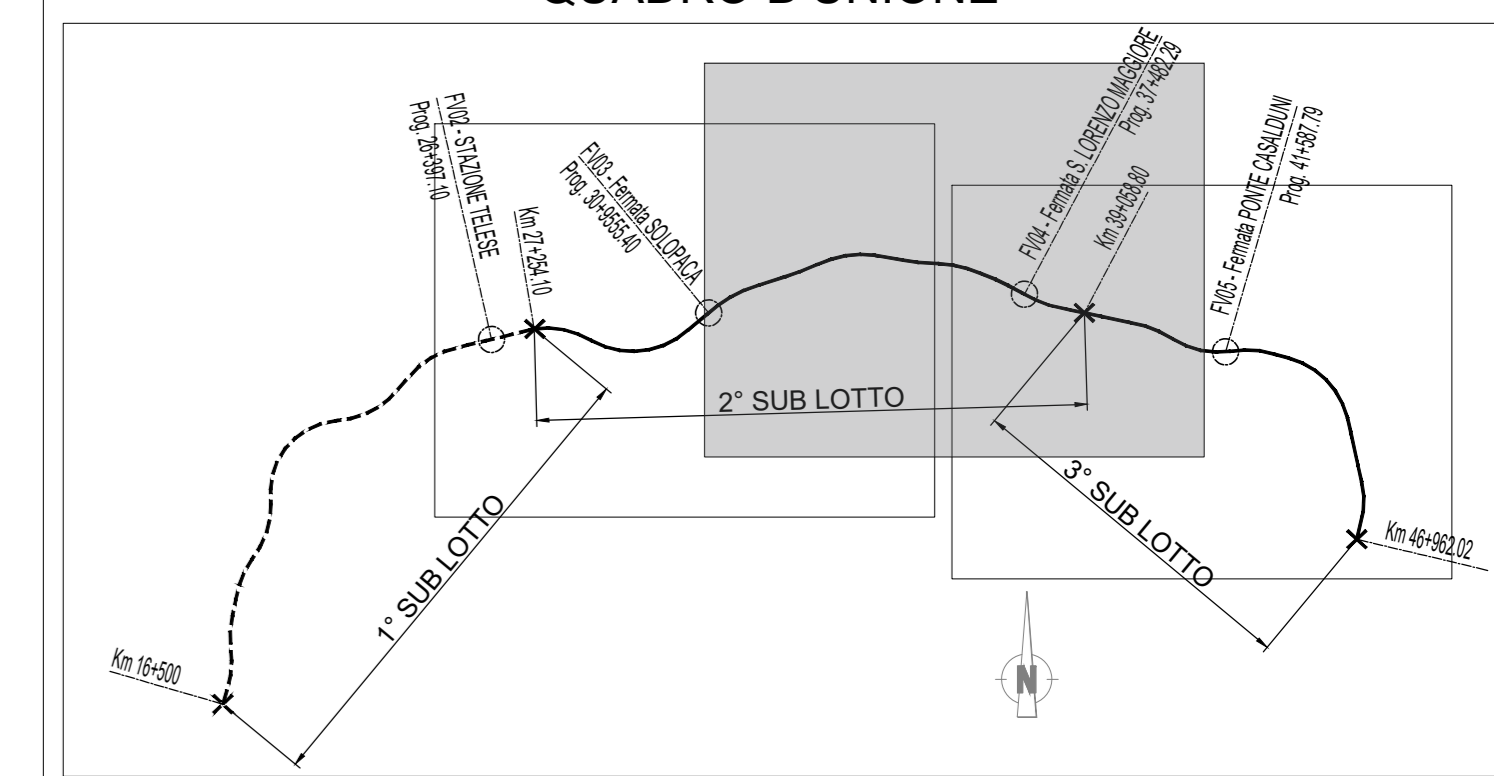

COMMITTENTE: **RFI**  
RETE FERROVIARIA ITALIANA  
GRUPPO FERROVIE DELLO STATO ITALIANE

DIREZIONE LAVORI: **ITALFERR**  
GRUPPO FERROVIE DELLO STATO ITALIANE

APPALTATORE: **TELESE S.c.a r.l.**  
Consorzio Edile Società Costruttrice e Soggetti alla Liquidazione

PROGETTAZIONE: **Ghella** **ITINERA** **SALCEF** **COGET IMPIANTI**

MANDATARIA: **SYSTRA** **SWS** **SOTECNI**

**PROGETTO ESECUTIVO**

**ITINERARIO NAPOLI-BARI  
RADDOPPIO TRATTA CANCELLO - BENEVENTO  
II LOTTO FUNZIONALE FRASSO TELESINO - VITULANO  
3° SUBLOTTO SAN LORENZO - VITULANO**

**DISEGNO  
INFRASTRUTTURA DI LINEA  
COROGRAFIA GENERALE SU ORTOFOTOCARTA  
TAV. 1**

APPALTATORE: **IL DIRETTORE TECNICO**  
SCALA: **1:10000**

COMMESSA	LOTTO	FASE	ENTE	TIPO DOC.	OPERAV/DISCIPLINA	PROGR.	REV.
IF2R	32	E	ZZ	C4	IF0000	001	A

Rev.	Descrizione	Redatto	Data	Verificato	Data	Approvato	Data	Autorizzato	Data
A	EMISIONE	MANICCHIANO	25/06/2021	G. GIANFRANCO	24/06/2021	A. REZZI	24/06/2021	IL DIRETTORE L. LAZZARI	25/06/2021