


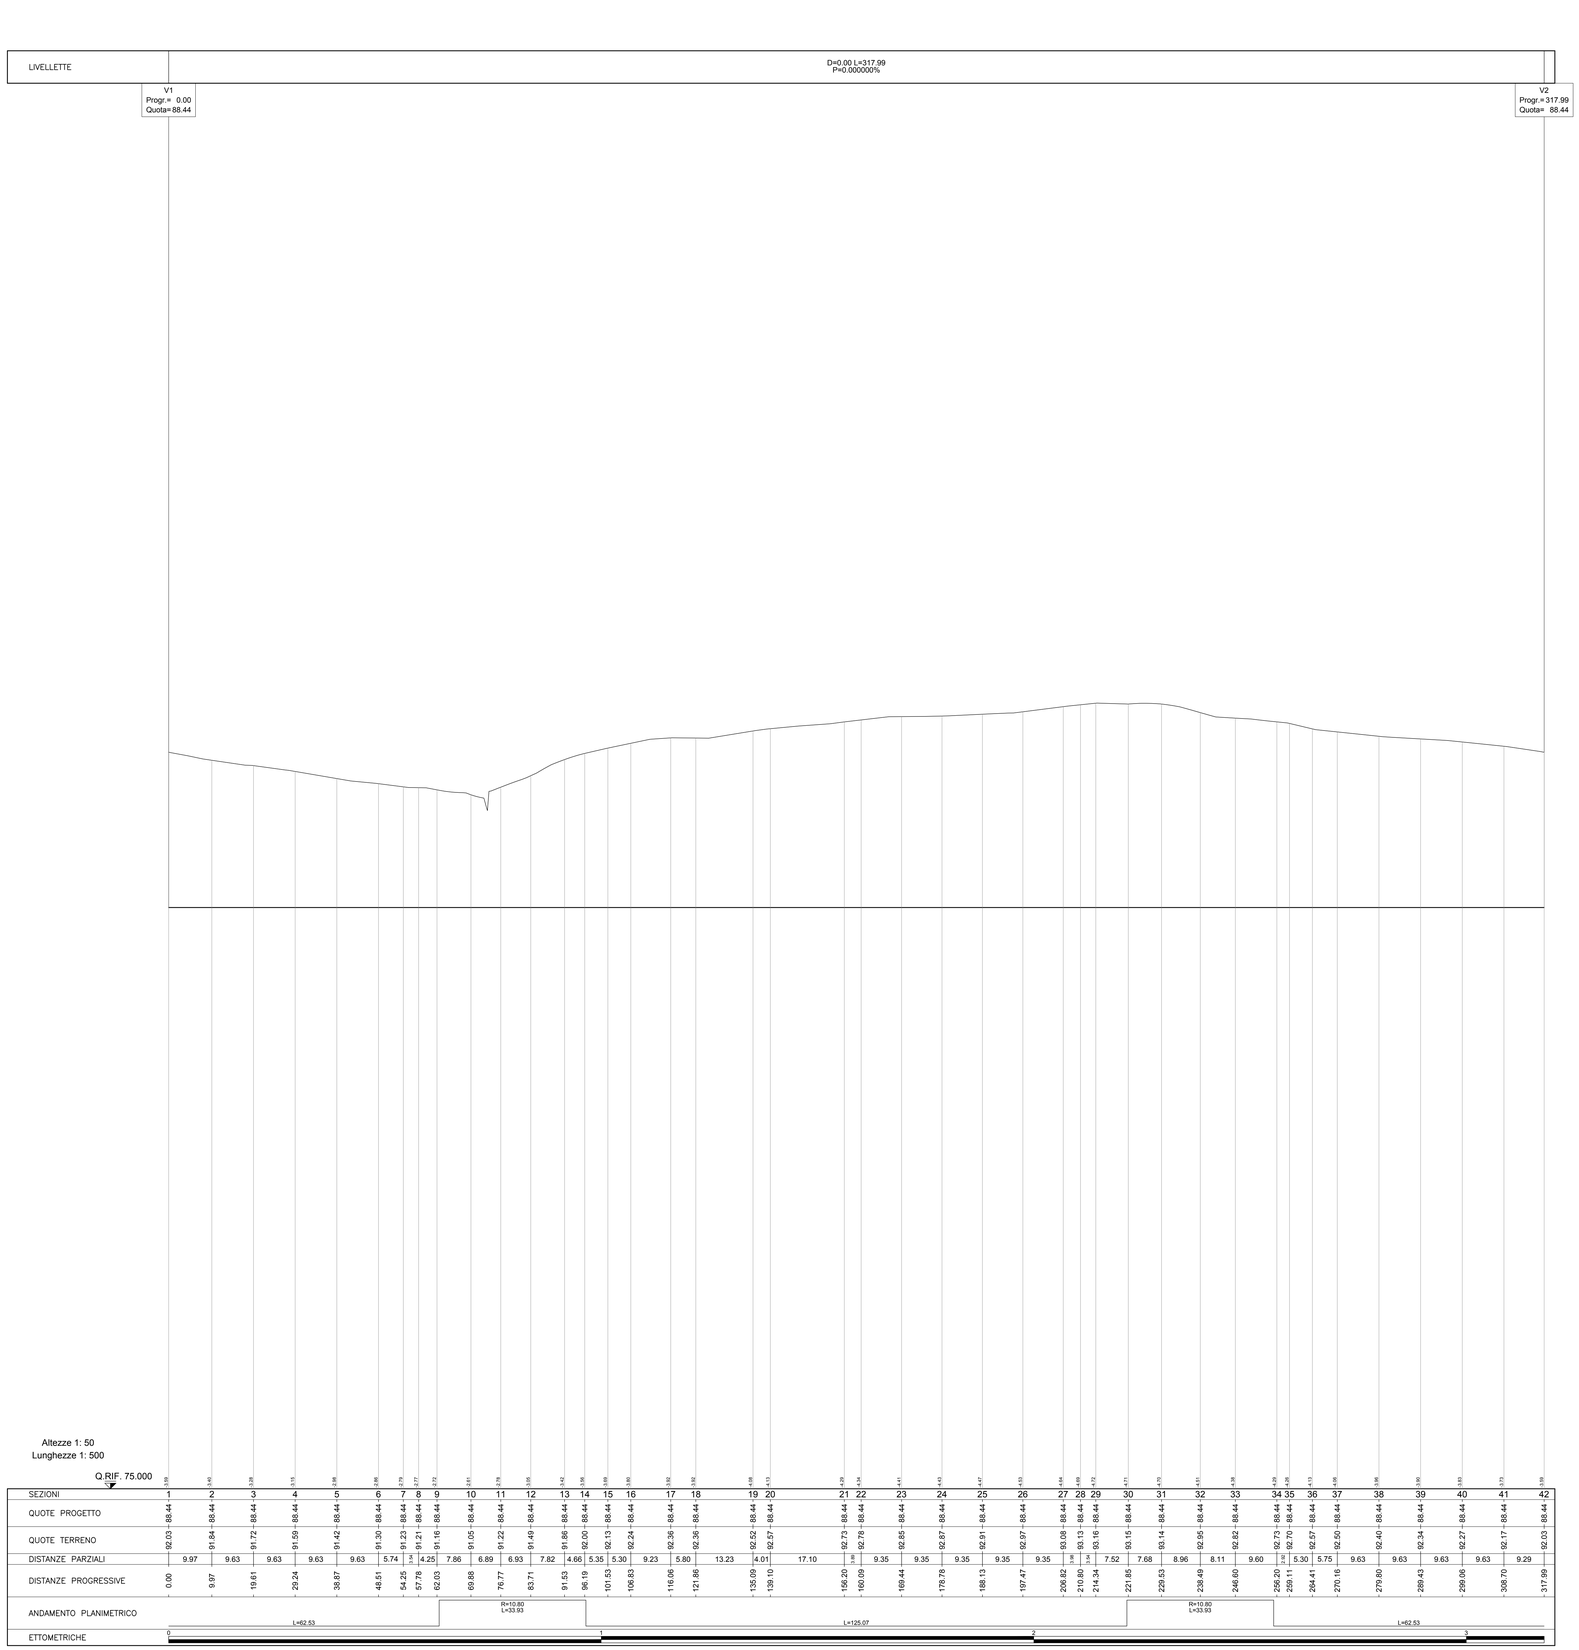


COMMITTENTE:

RFI RETE FERROVIARIA ITALIANA
GRUPPO FERROVIE DELLO STATO ITALIANE

DIREZIONE LAVORI:

ITALFERR
GRUPPO FERROVIE DELLO STATO ITALIANE

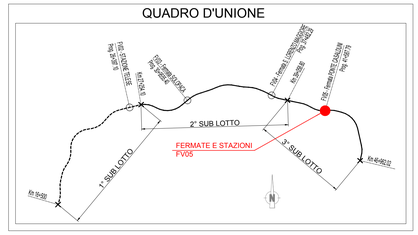APPALTATORE:

TELESE S.c.a r.l.
Consorzio Telese Società Consortile a Responsabilità Limitata

Ghella 3 Generations of Tunnelers · ITINERA · SALCEF GROUP · SALCEF CONSTRUCTION · COGET IMPIANTI

PROGETTAZIONE:

MANDATARIA: SYSTRA

MANDANTI: SWS · SOTECNI SYSTRA GROUP

IL DIRETTORE DELLA PROGETTAZIONE:
Ing. [illegible]
Responsabile integrazione fra le varie prestazioni specialistiche

**PROGETTO ESECUTIVO**

**ITINERARIO NAPOLI-BARI**
**RADDOPPIO TRATTA CANCELLO - BENEVENTO**
**II LOTTO FUNZIONALE FRASSO TELESINO – VITULANO**
**3° SUBLOTTO SAN LORENZO – VITULANO**

DISEGNO

FERMATE E STAZIONI

FV05 - FERMATA PONTE CASALDUNI Km 41+570
PARCHEGGIO
Profilo longitudinale

| APPALTATORE | | SCALA: |
|---|---|---|
| IL DIRETTORE TECNICO<br>Ing. M. [illegible] | | 1:500/50 |

| COMMESSA | LOTTO | FASE | ENTE | TIPO DOC. | OPERA/DISCIPLINA | PROGR. | REV. |
|---|---|---|---|---|---|---|---|
| I F 2 R | 3 2 | E | Z Z | F 8 | F V 0 5 0 0 | 0 0 1 | B |

| Rev. | Descrizione | Redatto | Data | Verificato | Data | Approvato | Data | Autorizzato Data |
|---|---|---|---|---|---|---|---|---|
| A | EMISSIONE | G.MAZZOLI | 29/05/21 | M.D'AMADIO | 30/06/21 | G.SALVATORI | 30/06/21 | IL PROGETTISTA INTEGRATORE |
| B | REVISIONE A SEGUITO RdV | G.MAZZOLI | 29/10/21 | M.D'AMADIO | 30/10/21 | G.SALVATORI | 30/10/21 | |
| | | | | | | | | |
| | | | | | | | | |

File: IF2R.3.2.E.ZZ.F8.FV.05.0.0.001.B.dwg | n. Elab.: