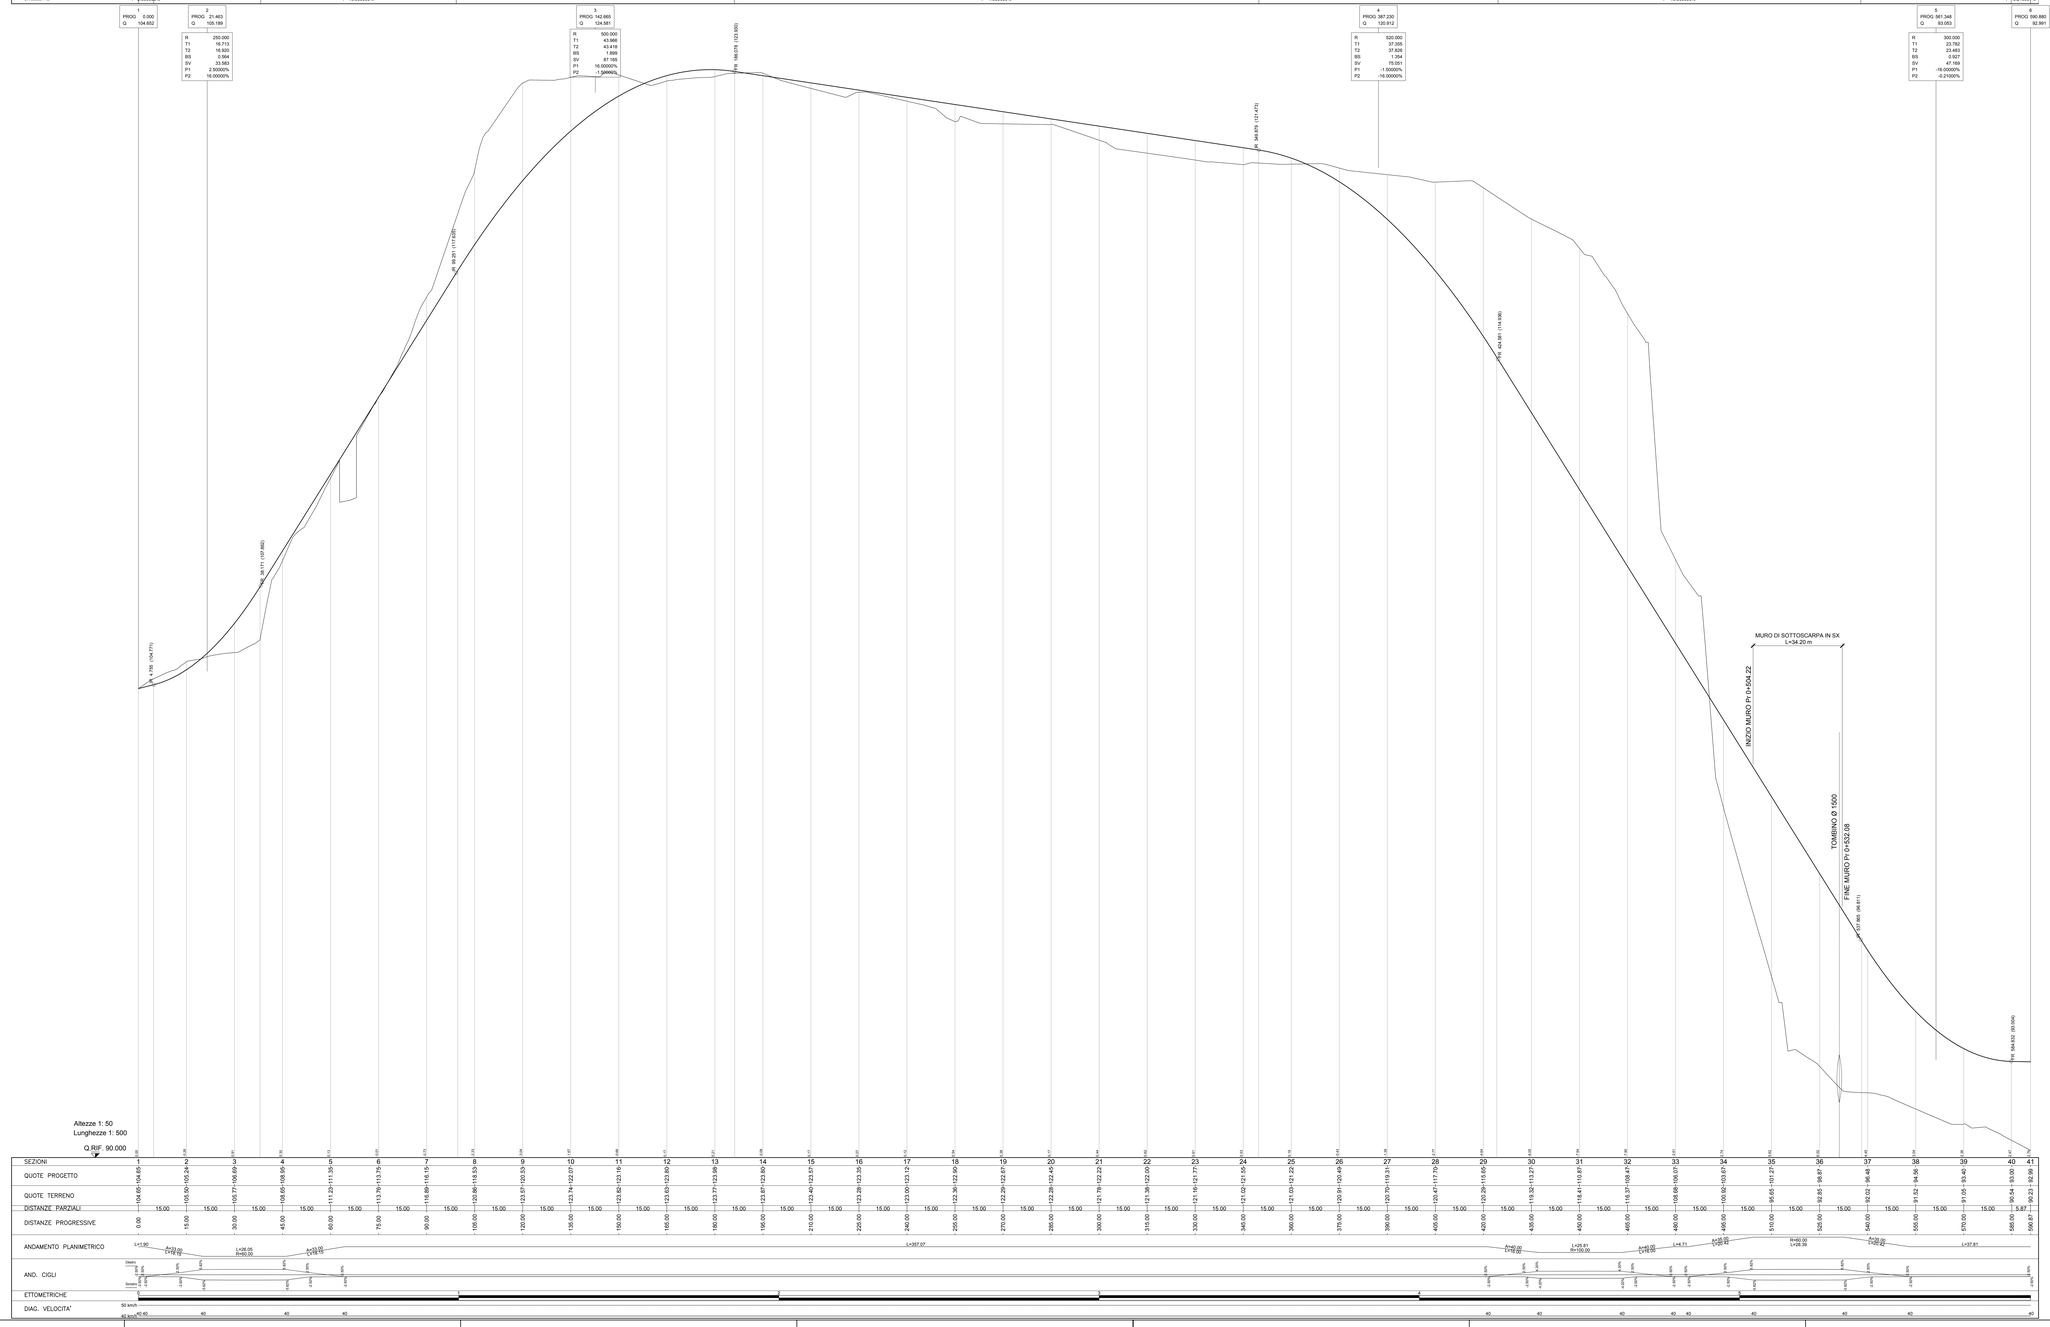

QUADRO D'UNIONE

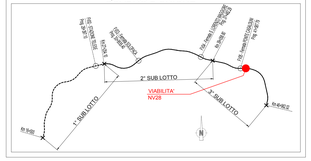

COMMITTENTE:

RFI RETE FERROVIARIA ITALIANA
GRUPPO FERROVIE DELLO STATO ITALIANE

DIREZIONE LAVORI:

ITALFERR
GRUPPO FERROVIE DELLO STATO ITALIANE

APPALTATORE:

TELESE S.c.a r.l.
Consorzio Telese Società Consortile a Responsabilità Limitata

Ghella | ITINERA | SALCEF GROUP | SALCEF CONSTRUCTION | COGET IMPIANTI

PROGETTAZIONE:

MANDATARIA: SYSTRA

MANDANTI: SWS | SOTECNI Società Italiana Gallerie

IL DIRETTORE DELLA PROGETTAZIONE:
Ing. Luigi Corsi
Responsabile progettazione fase e varie prestazioni specialistiche

PROGETTO ESECUTIVO

ITINERARIO NAPOLI-BARI
RADDOPPIO TRATTA CANCELLO - BENEVENTO
II LOTTO FUNZIONALE FRASSO TELESINO – VITULANO
3° SUBLOTTO SAN LORENZO – VITULANO

DISEGNO

VIABILITA'

NV28 - Viabilità di accesso alla SSE di Ponte al Km 42+325

Profilo longitudinale

APPALTATORE
IL DIRETTORE TECNICO
Ing. M. Ramacciotti

SCALA: 1:500/50

COMMESSA	LOTTO	FASE	ENTE	TIPO DOC.	OPERA/DISCIPLINA	PROGR.	REV.
IF2R	32	E	ZZ	F8	NV2800	001	B

Rev.	Descrizione	Redatto	Data	Verificato	Data	Approvato	Data	Autorizzato Data
A	EMISSIONE	G.MARCOU	28/06/21	M.D'ANGIOLI	30/06/21	A.RIZZO	30/06/21	IL PROGETTISTA A. RIZZO
B	REVISIONE A SEGUITO RdV	G.MARCOU	29/10/21	M.D'ANGIOLI	30/10/21	A.RIZZO	30/10/21	ORDINE DEGLI INGEGNERI PROV. BENEVENTO N. 1197

File: IF2R.3.2.E.ZZ.F8.NV.28.0.0.001.B.dwg

n. Elab.: