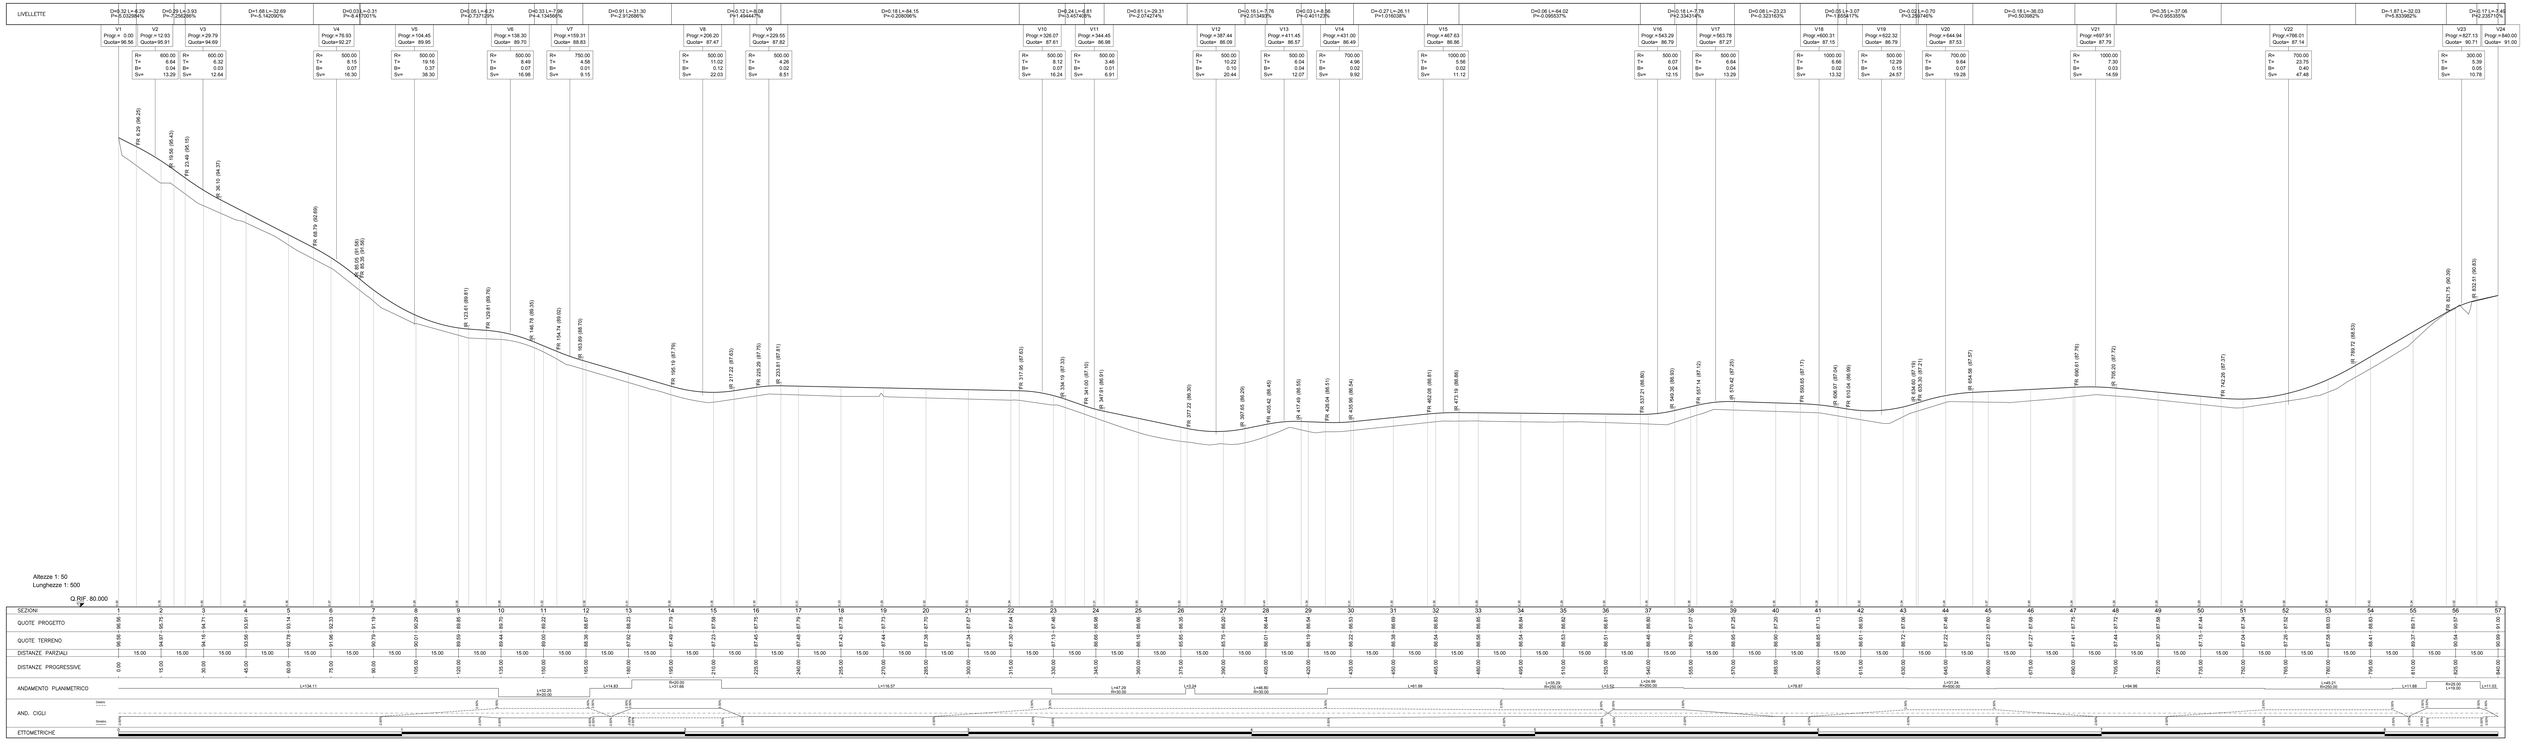

COMMITTENTE:

RFI RETE FERROVIARIA ITALIANA
GRUPPO FERROVIE DELLO STATO ITALIANE

Firma digitalmente da: LATTIPO LUCA
Data: 21-03-2022 11:15:25

DIREZIONE LAVORI:

ITALFERR
GRUPPO FERROVIE DELLO STATO ITALIANE

APPALTATORE:

TELESE S.c.a r.l.
Consorzio Telese Società Consortile a Responsabilità Limitata

Ghella | ITINERA | SALCEF GROUP | SALCEF CONSTRUCTION | COGET IMPIANTI

PROGETTAZIONE:

MANDATARIA: SYSTRA

MANDANTI: SWS | SOTECNI

IL DIRETTORE DELLA PROGETTAZIONE
Ing. L. Mazzola
Firma digitale da apporsi ai sensi della normativa vigente

PROGETTO ESECUTIVO

ITINERARIO NAPOLI-BARI
RADDOPPIO TRATTA CANCELLO - BENEVENTO
II LOTTO FUNZIONALE FRASSO TELESINO – VITULANO
3° SUBLOTTO SAN LORENZO – VITULANO

DISEGNO

RILEVATI E TRINCEE

RI44 - Rilevato ferroviario dal Km 42+224,00 al Km 42+520,00 - Viabilità di ricucitura

Profilo longitudinale

QUADRO D'UNIONE

APPALTATORE
IL DIRETTORE TECNICO
Ing. M. Tomaiuolo
Data firma digitale

SCALA: 1:500/50

COMMESSA	LOTTO	FASE	ENTE	TIPO DOC.	OPERA/DISCIPLINA	PROGR.	REV.
IF2R	32	E	ZZ	F8	RI4400	001	A

Rev.	Descrizione	Redatto	Data	Verificato	Data	Approvato	Data	Autorizzato Data
A	EMISSIONE	D.MARZILI	20-09-21	M.CHIANESE	20-09-21	A.MAZZI	20-09-21	IL PROGETTISTA A. Mazzi

File: IF2R.3.2.E.ZZ.F8.RI.44.0.0.001.A.dwg

n. Elab.: