PLANIMETRIA
SCALA 1:500

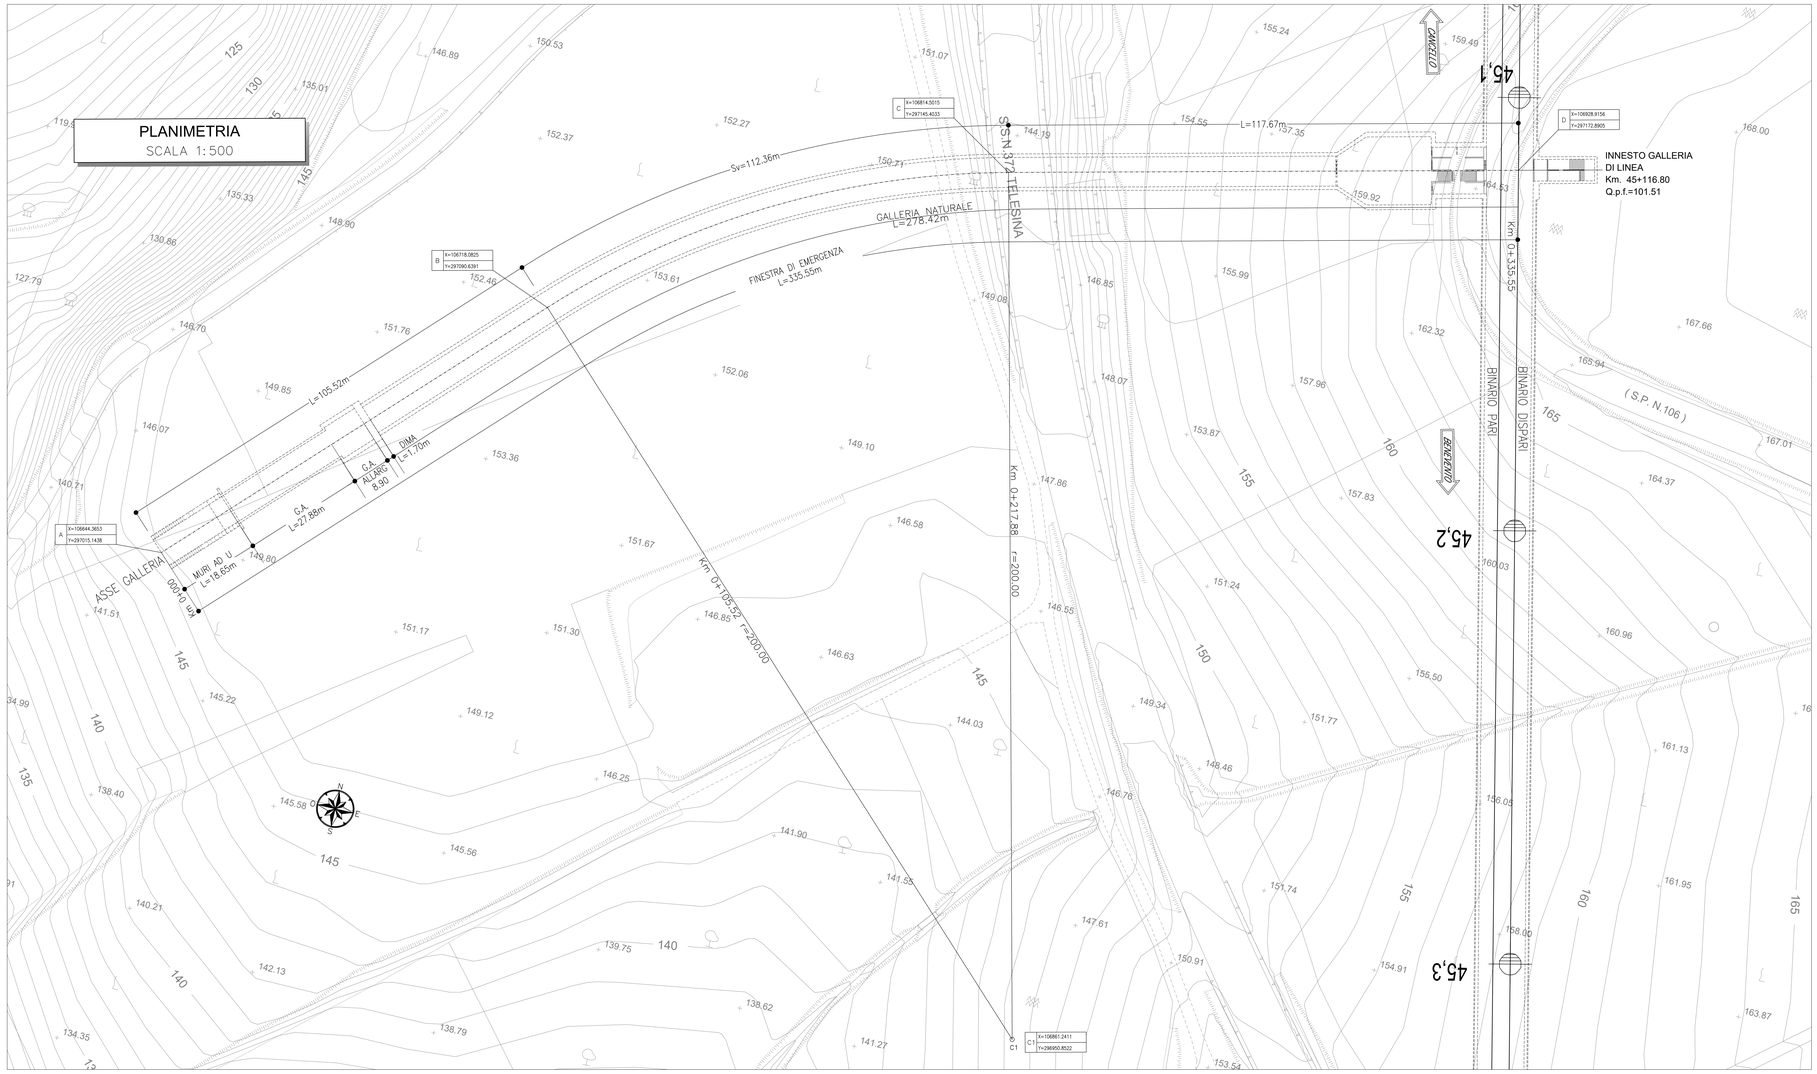

KEY PLAN
SCALA 1:100000

PROFILO LONGITUDINALE
SCALA 1:500

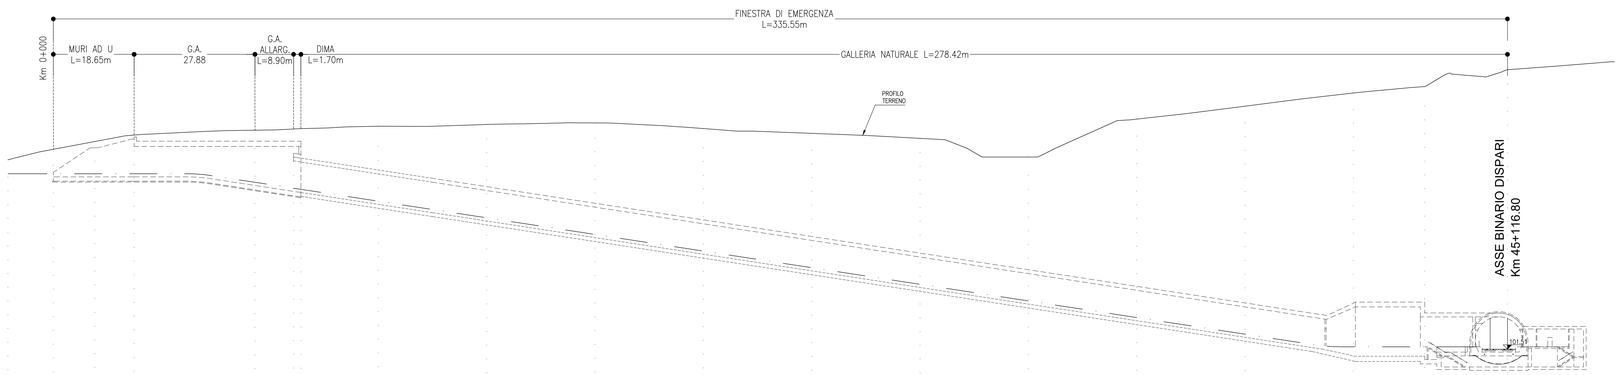

Q.RIF.=80.00

| | | |