

#### TABELLA DI TRACCIAMENTO

NOME	X [m]	Y [m]	Z [m]
PT001	106252.93	298604.21	101.96
PT002	106255.96	298588.91	106.38
PT003a	106266.19	298580.62	110.95
PT003b	106269.71	298584.93	110.95
PT004a	106257.55	298570.05	110.95
PT004b	106254.27	298566.04	110.95
PT005	106247.41	298578.27	106.38
PT006	106233.89	298576.81	101.93



#### LEGGENDA

P.C. = PIANO DEI CENTRI  
P.S. = PIANO DI SCAVO  
P.F. = PIANO DEL FERRO

#### NOTE

- EVENTUALI DIFFERENZE TRA LE MISURE TOTALI E LE SOMMATORIE DELLE MISURE PARZIALI SONO DOVUTE AGLI ARROTONDAMENTI AUTOMATICI DI AUTOCAD
- PER LE CARATTERISTICHE DEI MATERIALI SI RIMANDA ALL'ELABORATO IP2R.3.2.E.ZZ.SP.GA.16.0.001.C.001

### PROFILO LONGITUDINALE SCALA 1:200

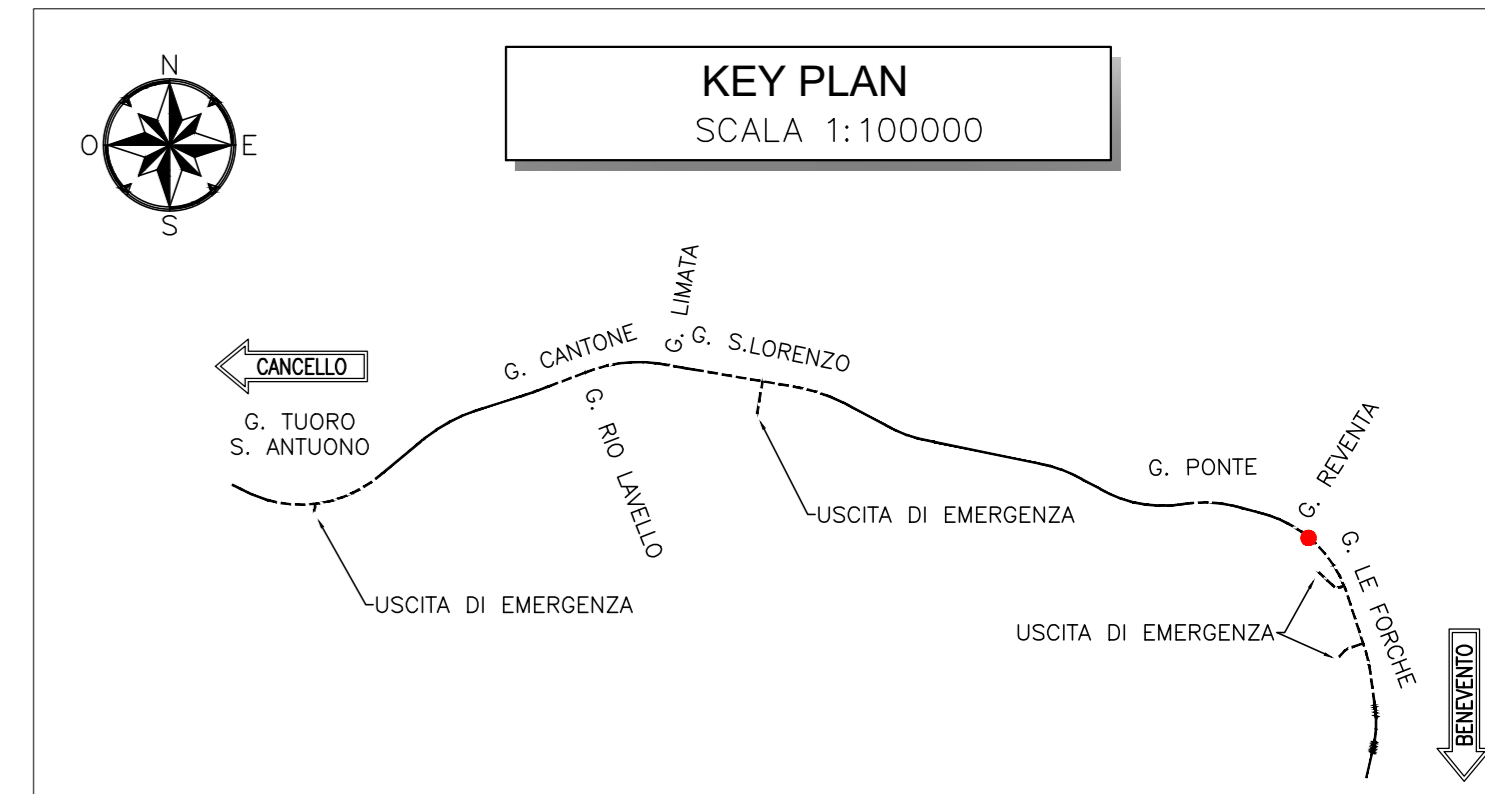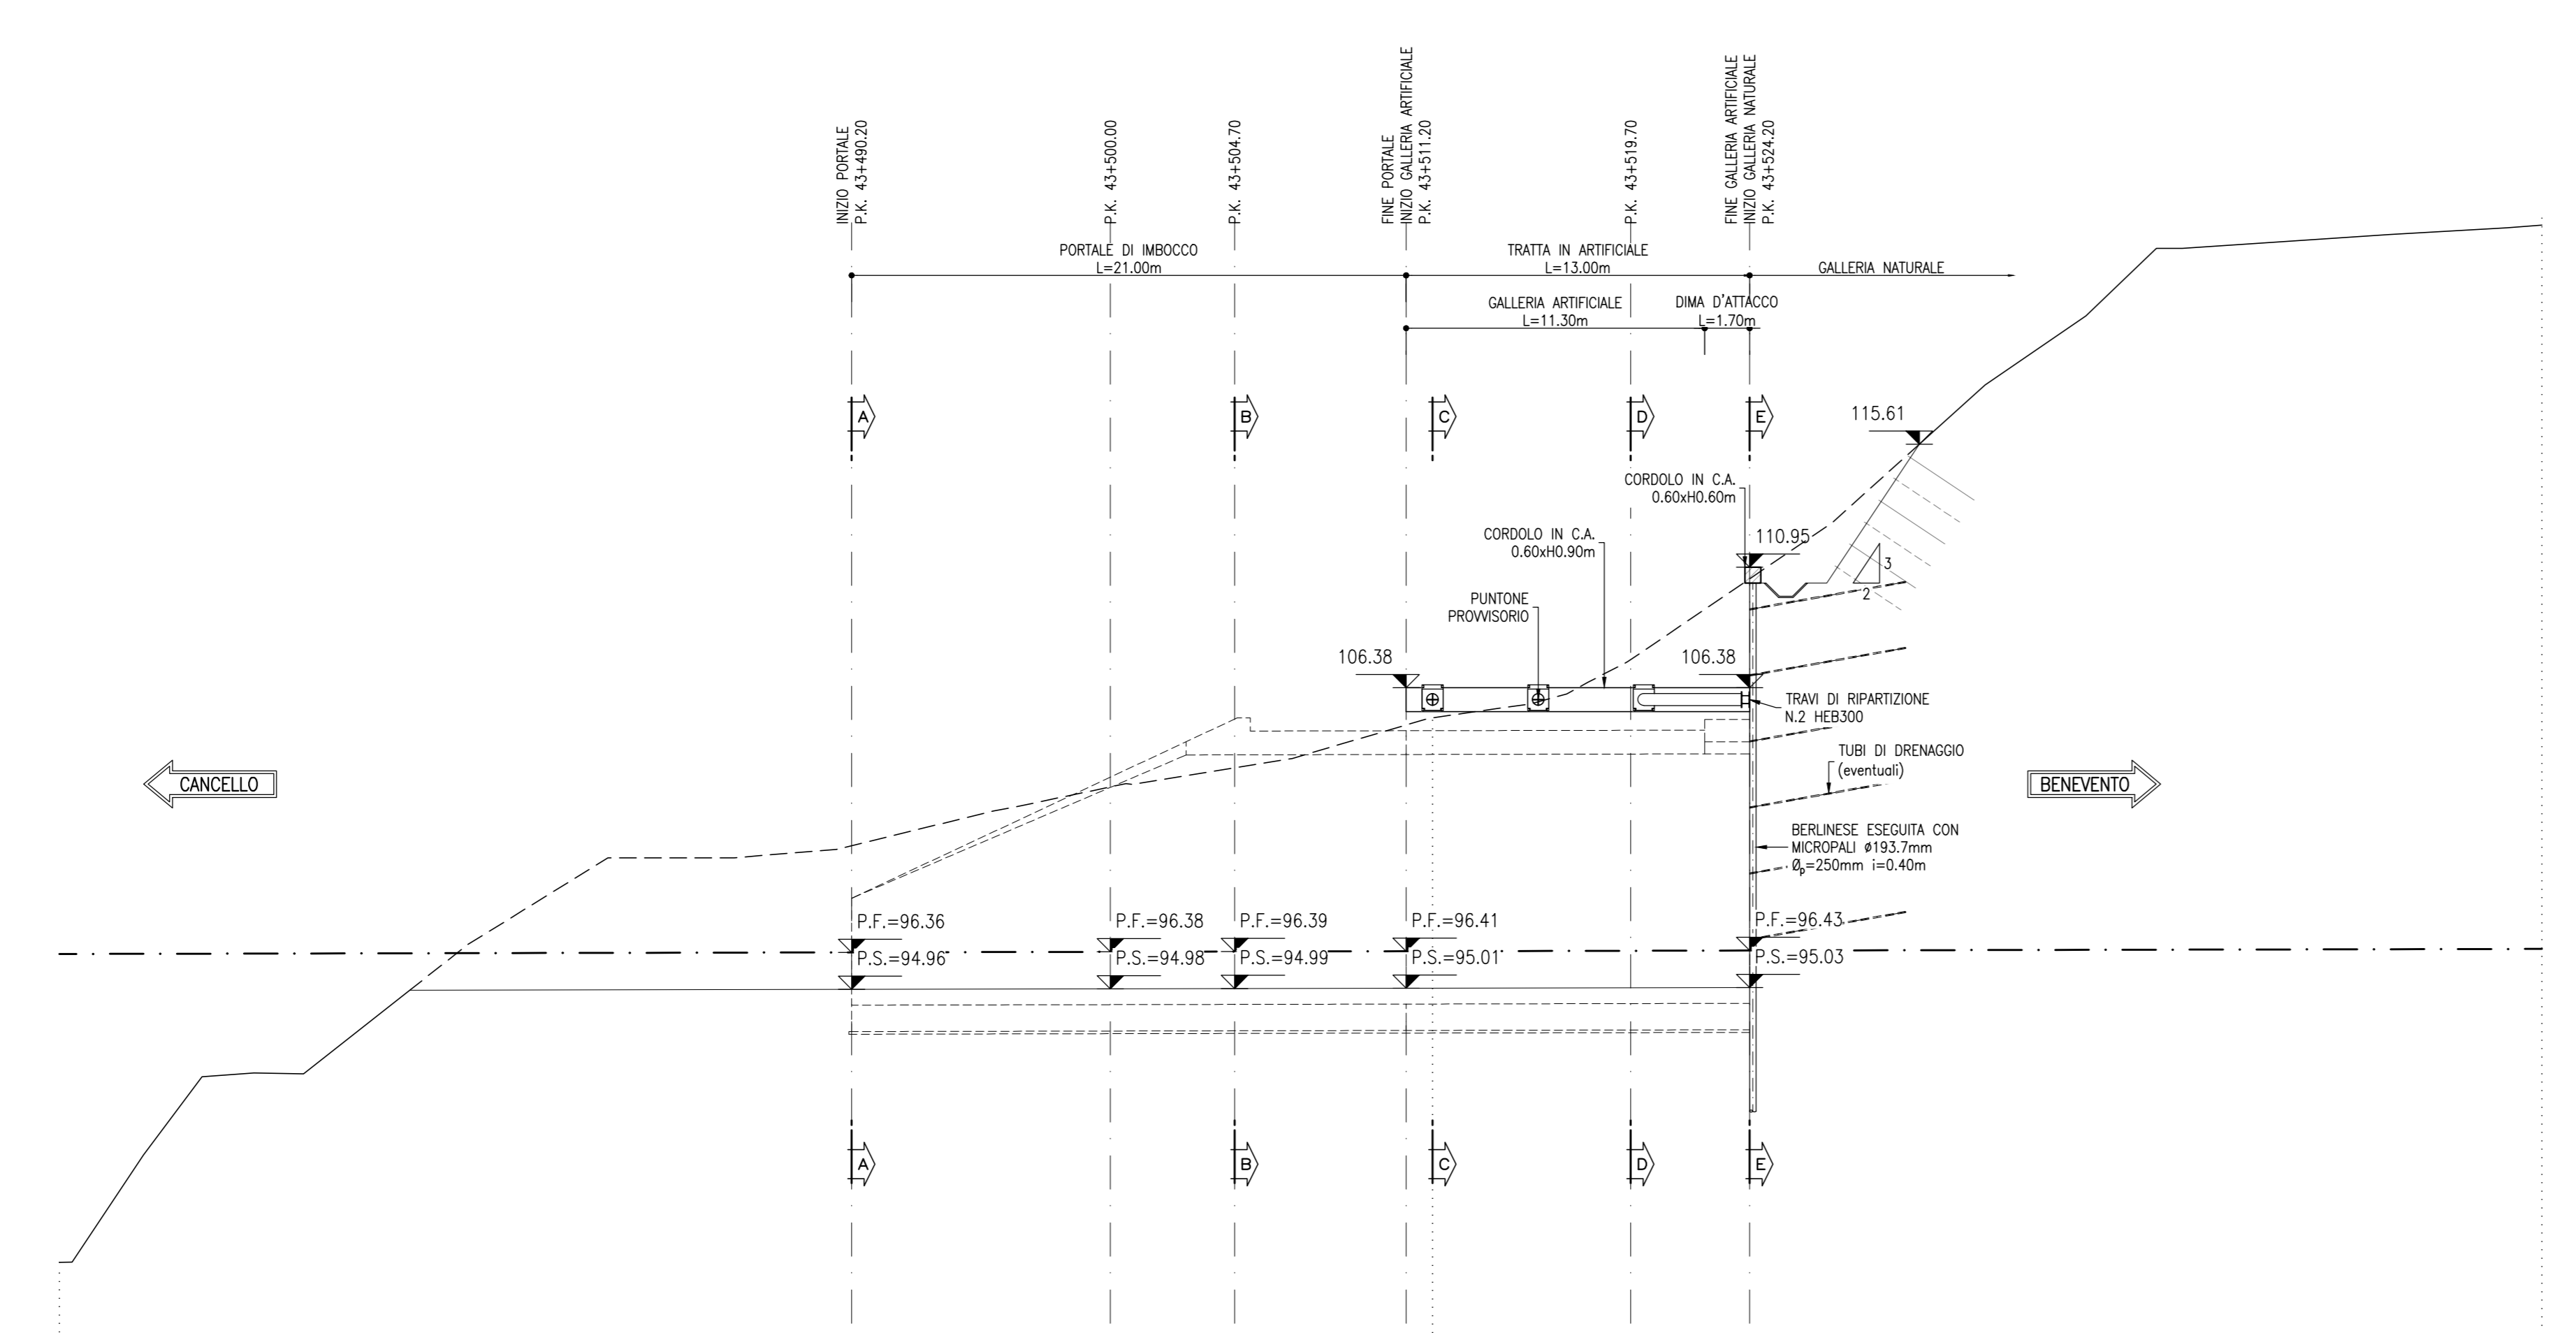

SEZIONI DELL'ASSE	PROGRESSIVE	QUOTE TERRENO	QUOTE PROGETTO	PARZIALI
Q. RIF. 80.00				
		+101.40	+102.63	9.80
			+103.35	4.70
			+107.25	7.50
			+107.45	7.50
			+110.51	4.50

COMMITTENTE: **RFI** RETE FERROVIARIA ITALIANA - GRUPPO FERROVIE DELLO STATO ITALIANE

DIREZIONE LAVORI: **ITALFERR** GRUPPO FERROVIE DELLO STATO ITALIANE

APPALTATORE: **TELESE S.p.A.** - Consorzio Ferrovie Società Consortile a Scoperta Limitata

PROGETTAZIONE: **Ghella**, **ITINERA**, **SALCEF**, **COGET IMPIANTI**

MANDATARI: **SYSTRA**, **SWS**, **SOTECNI**

IL DIRETTORE DELLA PROGETTAZIONE: **Ing. L. LAVORO**

**PROGETTO ESECUTIVO**

**ITINERARIO NAPOLI-BARI RADDOPPIO TRATTA CANCELLO - BENEVENTO II LOTTO FUNZIONALE FRASSO TELESINO - VITLANO 3° SUBLOTTO SAN LORENZO - VITLANO**

**DISEGNO**

**GALLERIA ARTIFICIALE E IMBOCCHI GN GA16 - GALLERIA LE FORCHE - IMBOCCO LATO CANCELLO**

Fase provvisoria - Planimetria e profilo longitudinale

APPALTATORE: **Ing. M. EMBONA** | SCALA: **1:200**

COMMESSA	LOTTO	FASE	ENTE	TIPO DOC.	OPERAZIONE	DISCIPLINA	PROGR.	REV.
IF2R	3.2	E	ZZ	L9	GA16	000	001	C

Rev.	Descrizione	Redatto	Verificato	Data	Approvato	Data
A	EMISSIONE	S. BARBERO	L. LAVORO	30/06/2021	M. NUTI	30/06/2021
B	REVISIONE A SEGUITO REV	S. BARBERO	L. LAVORO	30/10/2021	M. NUTI	30/10/2021
C	REVISIONE A SEGUITO REV	S. BARBERO	L. LAVORO	29/11/2021	M. NUTI	29/11/2021

File: IP2R.3.2.E.ZZ.L9.GA.16.0.001.C.dwg | n. Elab.: