PLANIMETRIA
SCALA 1:200

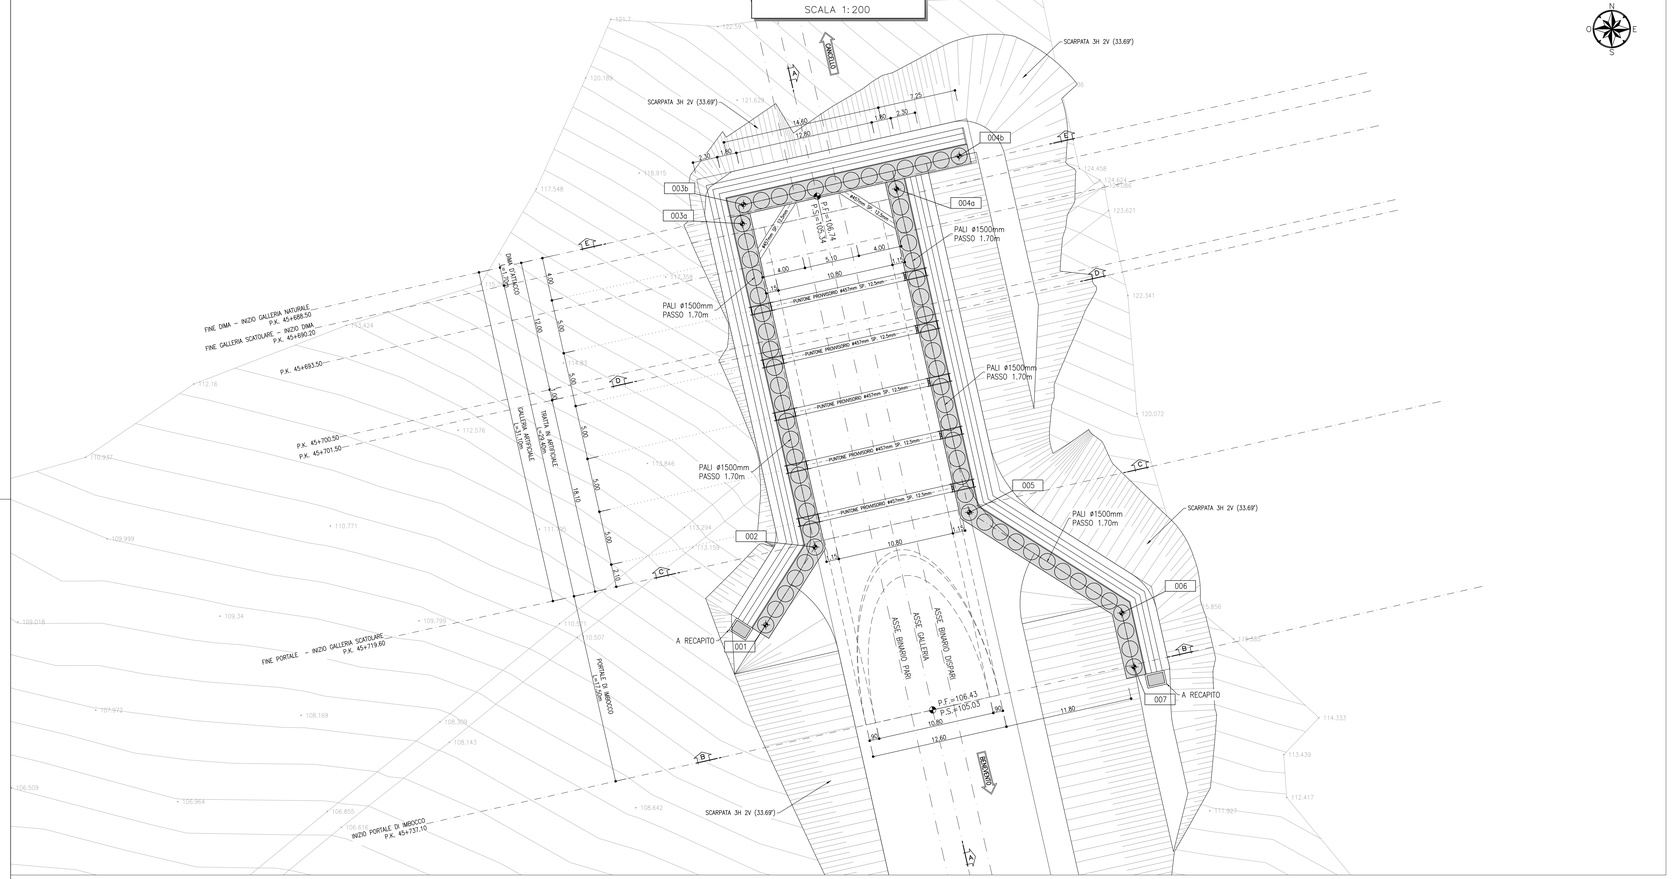

LEGENDA

P.F.=	PIANO DEL FERRO
P.S.=	PIANO DI SCAVO
Q.C.=	QUOTA CORDOLO

TABELLA DI TRACCIAMENTO

NOME	X [m]	Y [m]	Z [m]
PT001	107047.65	296575.11	112.14
PT002	107052.19	296582.29	116.48
PT003a	107045.48	296612.15	118.34
PT003b	107045.60	296613.92	119.80
PT004a	107059.73	296615.35	121.50
PT004b	107065.50	296618.39	121.50
PT005	107066.44	296585.50	116.48
PT006	107080.52	296576.21	114.47
PT007	107081.64	296571.23	113.39

NOTE

- EVENTUALI DIFFERENZE TRA LE MISURE TOTALI E LE SOMMATORIE DELLE MISURE PARZIALI SONO DOVUTE AGLI ARROTONDAMENTI AUTOMATICI DI AUTOCAD
- PER LE CARATTERISTICHE DEI MATERIALI SI RIMANDA ALL'ELABORATO IF2R.3.2.E.ZZ.SP.GA.00.0.0.001

SEZIONE A-A
SCALA 1:200

PROFILO LONGITUDINALE

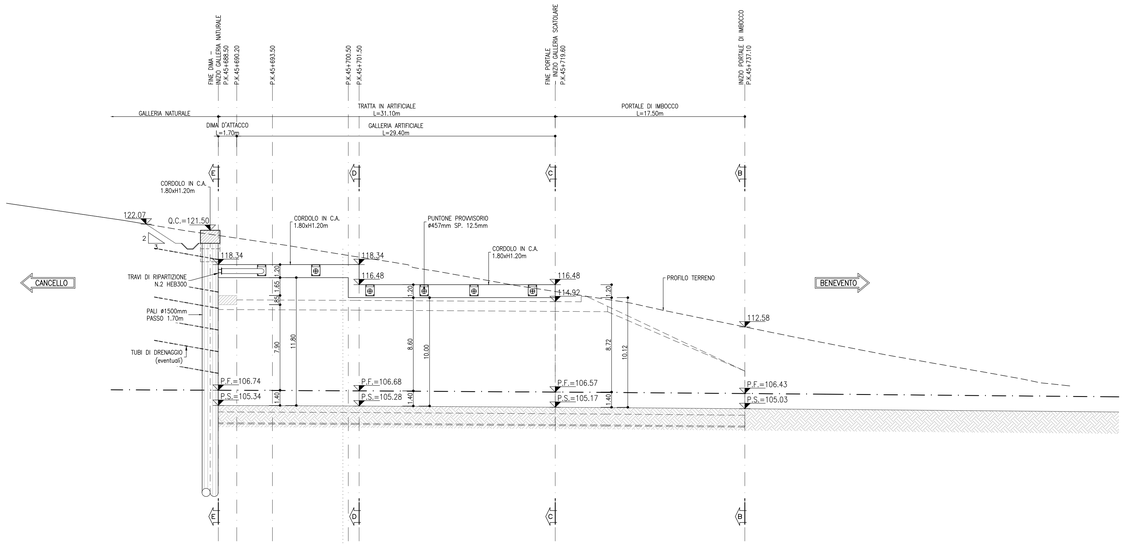

SEZIONI DELL'ASSE	1	2	3	4	5	6
PROGRESSIVE	+45688.50	+45690.20	+45693.50	+45700.00	+45719.60	+45737.10
QUOTE TERRENO	121.02	120.78	120.30	119.26	115.85	112.58
QUOTE PROGETTO	106.74	106.73	106.71	106.68	106.57	106.43
PARZIALI	1.70	3.30	6.50	19.60	17.50	

KEY PLAN
SCALA 1:100000

COMMITTENTE:

RFI RETE FERROVIARIA ITALIANA
GRUPPO FERROVIE DELLO STATO ITALIANE

Firmato digitalmente da LACOPO LUCA
Data: 01.06.2022 16:14:38

DIREZIONE LAVORI:

ITALFERR
GRUPPO FERROVIE DELLO STATO ITALIANE

APPALTATORE:

TELESE S.c.a r.l.
Consorzio Telese Società Consortile a Responsabilità Limitata

Ghella · ITINERA · SALCEF GROUP · SALCEF CONSTRUCTION · COGET IMPIANTI

PROGETTAZIONE:

MANDATARIA: SYSTRA

MANDANTI: SWS · SOTECNI SYSTRA GROUP

IL DIRETTORE DELLA PROGETTAZIONE:
Ing. L. LACOPO
Responsabile integrazione fra le varie prestazioni specialistiche

PROGETTO ESECUTIVO

ITINERARIO NAPOLI-BARI
RADDOPPIO TRATTA CANCELLO - BENEVENTO
II LOTTO FUNZIONALE FRASSO TELESINO – VITULANO
3° SUBLOTTO SAN LORENZO – VITULANO

DISEGNO

TITOLO DOCUMENTO

GALLERIA LE FORCHE - IMBOCCO LATO BENEVENTO
Fase provvisoria - Planimetria e profilo longitudinale

APPALTATORE
IL DIRETTORE TECNICO
Ing. M. BARBERO

SCALA: 1:200

COMMESSA	LOTTO	FASE	ENTE	TIPO DOC.	OPERA/DISCIPLINA	PROGR.	REV.
IF2R	32	E	ZZ	L9	GA1700	001	B

Rev.	Descrizione	Redatto	Data	Verificato	Data	Approvato	Data	Autorizzato Data
A	EMISSIONE	S. BARBIERO	29/06/2021	L. REPETTO	30/06/2021	M. NUTI	30/06/2021	IL PROGETTISTA IN INTEGRAZIONE Ing. M. BARBERO
B	REVISIONE A SEGUITO RDV	M. GADOTTI	29/10/2021	L. REPETTO	30/10/2021	M. NUTI	30/10/2021	ORDINE DEGLI INGEGNERI PROV. BENEVENTO Ing. Mario BARBERO n. 1134
								30/10/2021

File: IF2R.3.2.E.ZZ.L9.GA.17.0.0.001.B.dwg n. Elab.: