

LEGENDA

P.F.	=	PIANO DEL FERRO
P.S.	=	PIANO DI SCARICO
G.C.	=	QUOTA CORDOLO


TABELLA DI TRACCIAMENTO

NOME	X [m]	Y [m]	Z [m]
PT001	107047.65	296575.11	112.14
PT002	107052.19	296582.29	116.48
PT003a	107045.48	296612.15	118.34
PT003b	107045.60	296613.92	119.80
PT004a	107059.73	296615.35	121.50
PT004b	107065.50	296618.39	121.50
PT005	107066.44	296585.50	116.48
PT006	107080.52	296576.21	114.47
PT007	107081.64	296571.23	113.39

NOTE


- EVENTUALI DIFFERENZE TRA LE MISURE TOTALI E LE SOMMATORIE DELLE MISURE PARZIALI SONO DOVUTE AGLI ARROTONDAMENTI AUTOMATICI DI AUTOCAD
- PER LE CARATTERISTICHE DEI MATERIALI SI RIMANDA ALL'ELABORATO IPZS.3.2.E.ZZ.SP.GA.00.01.001

SEZIONE A-A SCALA 1:200 PROFILO LONGITUDINALE

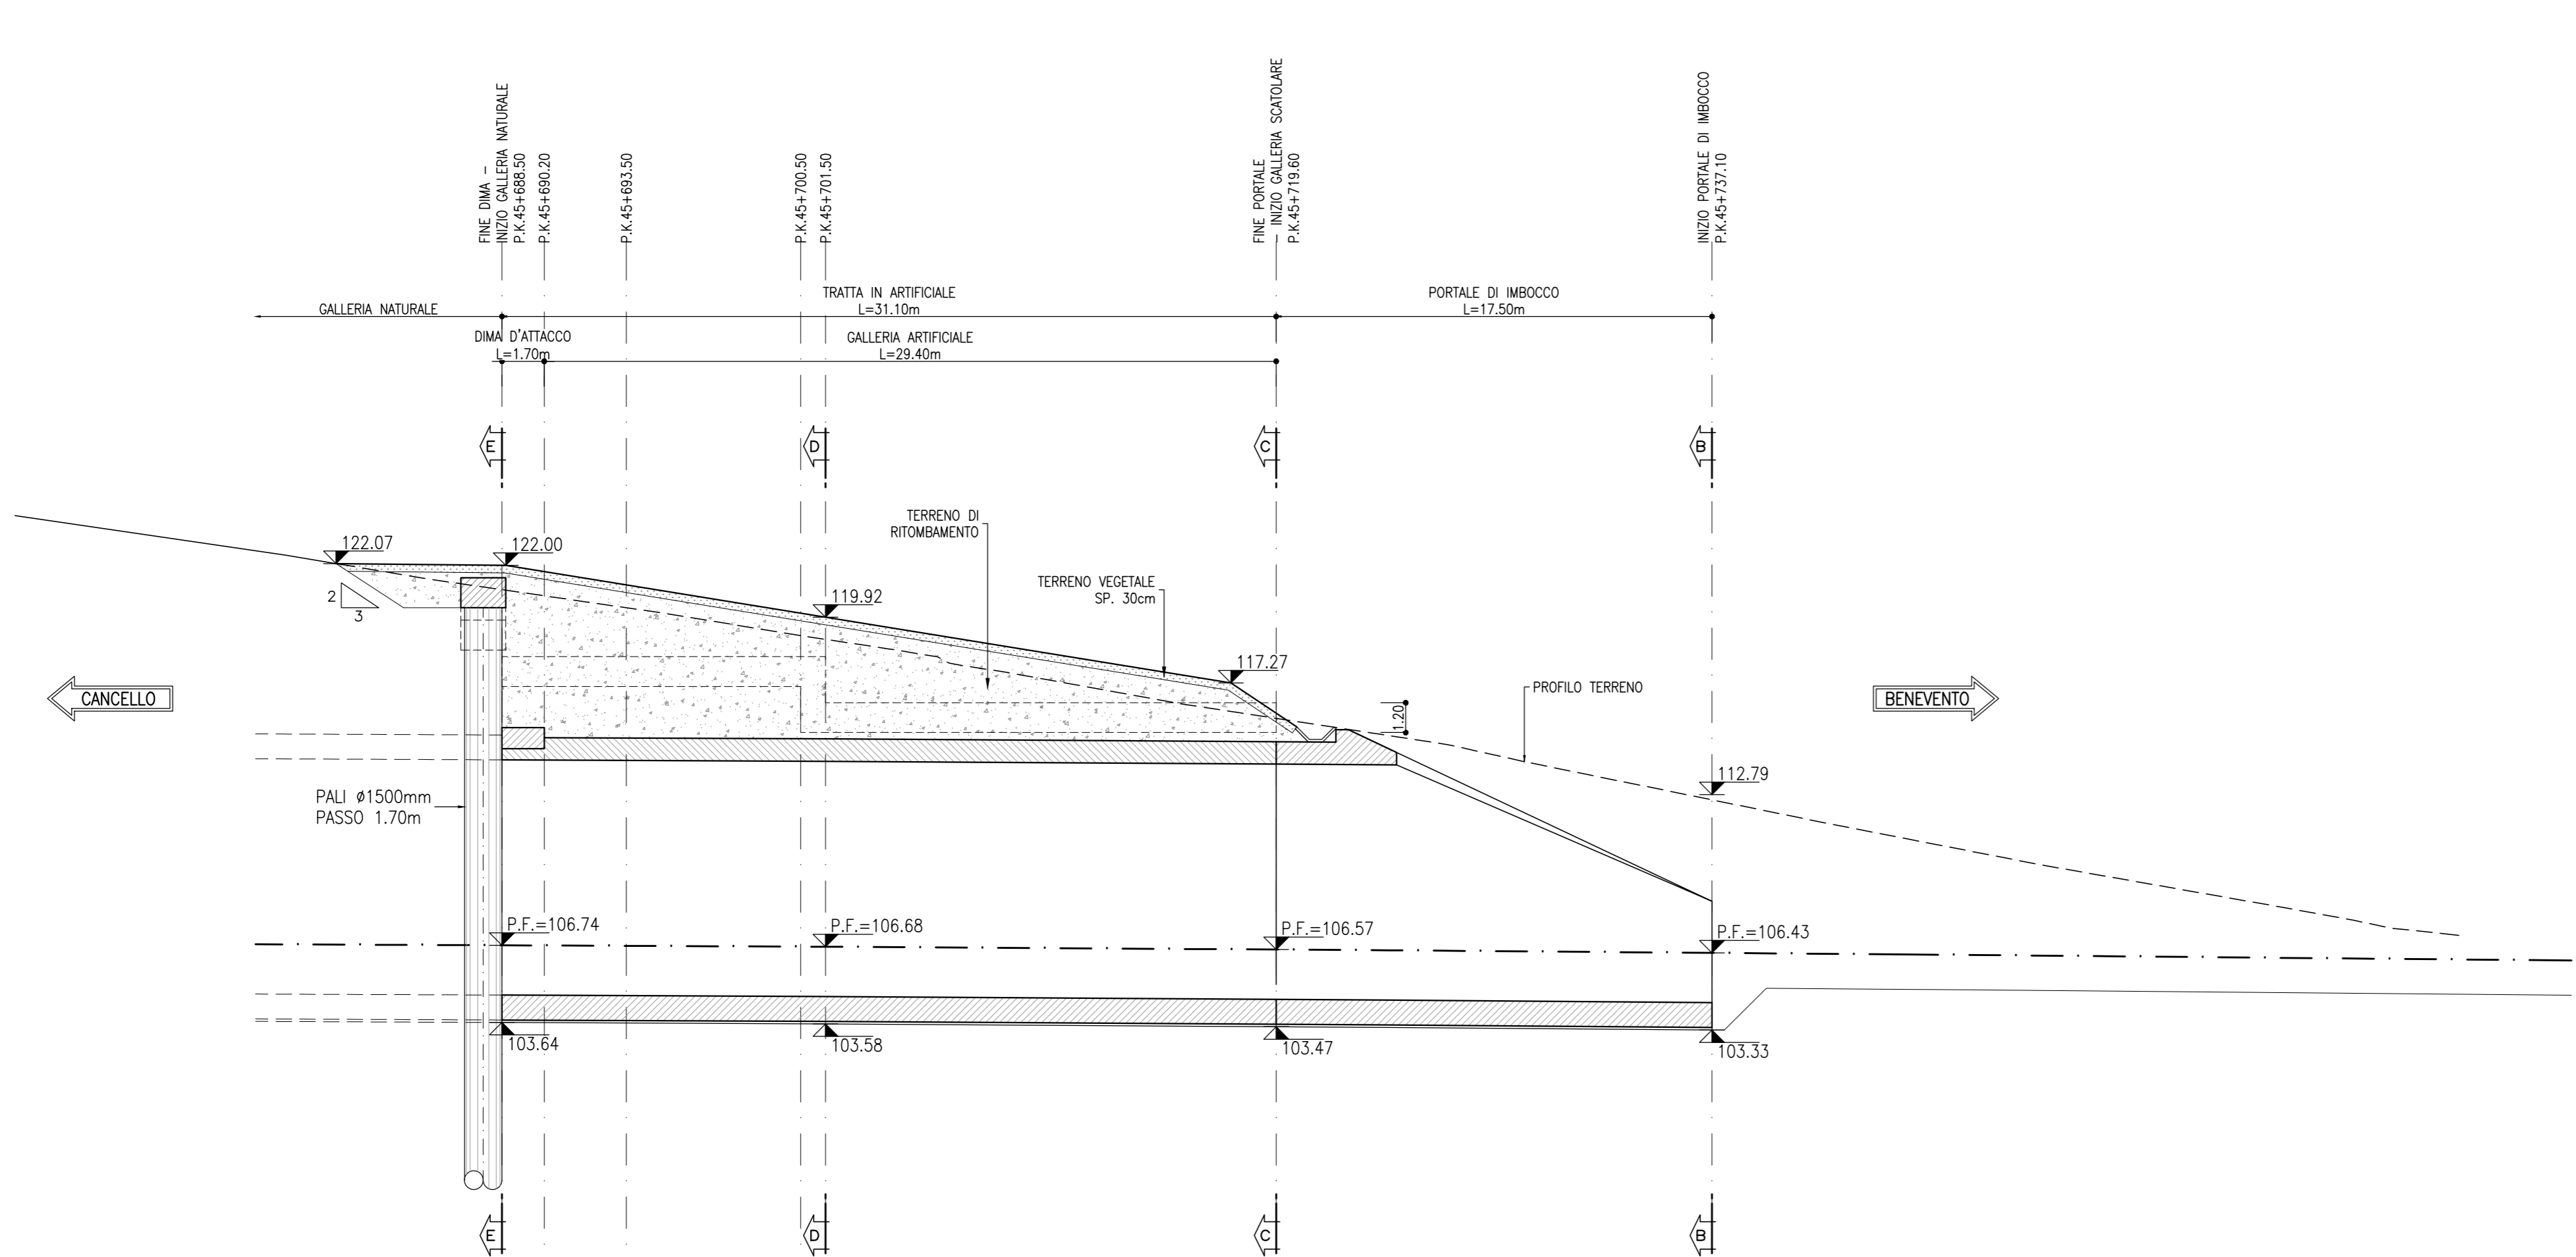

Q.RIV. = 90.00

SEZIONI DELL'ASSE	1	2	3	4	5	6
PROGRESSIVE	-45688.50	-45690.20	-45693.50	-45700.00	-45719.50	-45737.10
QUOTE TERRENO	-121.02	-120.78	-120.30	-119.26	-115.85	-112.58
QUOTE PROGETTO	106.74	106.73	106.71	106.68	106.57	106.43
PARZIALI	1.70	3.30	6.50	19.60	17.50	

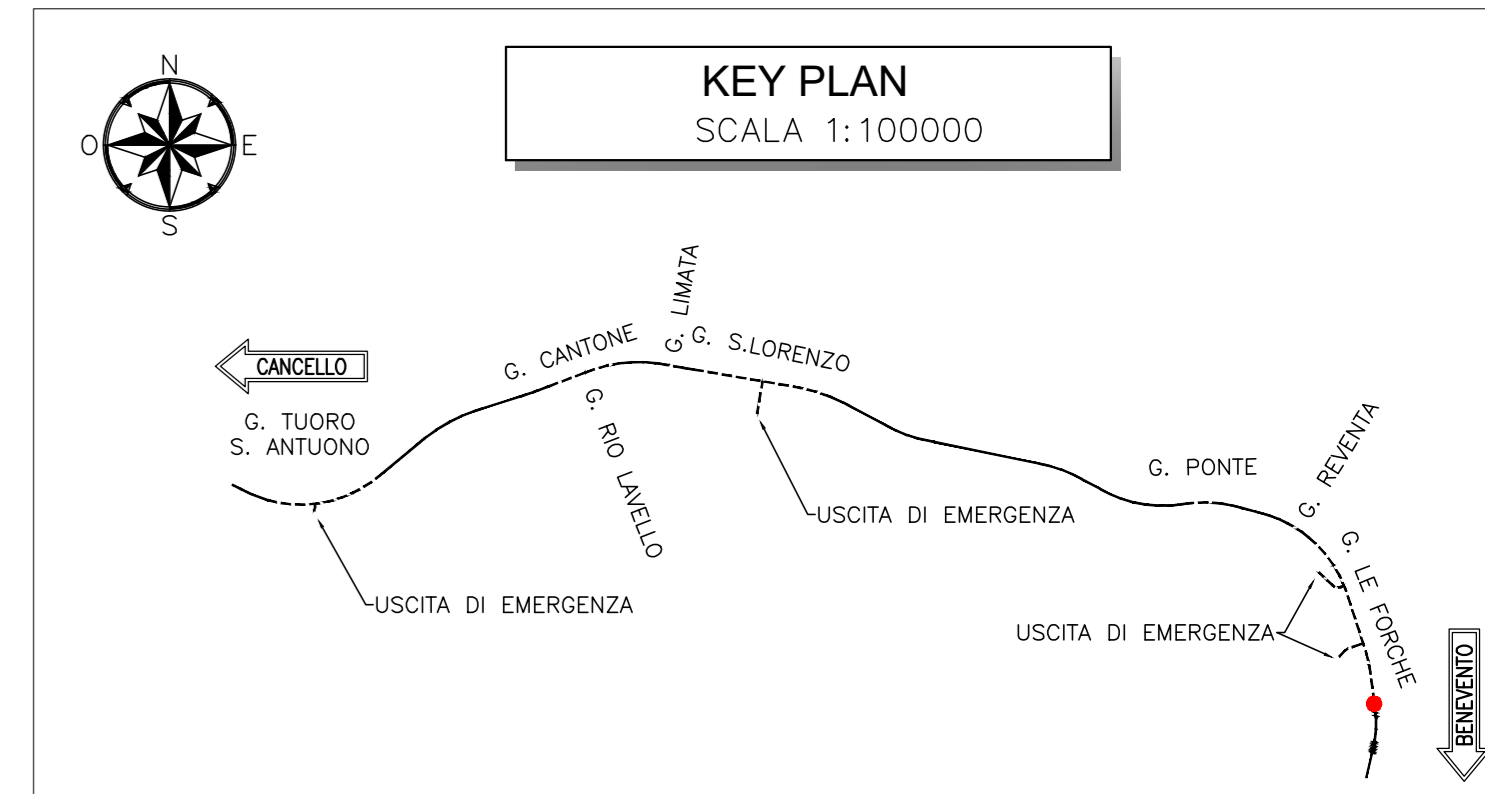

COMMITTENTE: **RFI** RETE FERROVIARIA ITALIANA - GRUPPO FERROVIE DELLO STATO ITALIANE

DIREZIONE LAVORI: **ITALFERR** - GRUPPO FERROVIE DELLO STATO ITALIANE

APPALTATORE: **TELESE S.p.A. r.l.** - Consorzio Ferrovie Società Consorzio a Scoperta Limitata

PROGETTAZIONE: **Ghella**, **ITINERA**, **SALCEF**, **COGET IMPIANTI**

MANDATARIA: **SYSTRA**, **SWS**, **SOTECNI**

IL DIRETTORE DELLA PROGETTAZIONE: **Ing. LAZZARO**

PROGETTO ESECUTIVO

ITINERARIO NAPOLI-BARI RADDOPPIO TRATTA CANCELLO - BENEVENTO II LOTTO FUNZIONALE FRASSO TELESINO - VITLANO 3° SUBLOTTO SAN LORENZO - VITLANO

DISEGNO

TITOLO DOCUMENTO

GALLERIA LE FORCHE - IMBOCCO LATO BENEVENTO
Sistemazione definitiva - Planimetria e profilo longitudinale

APPALTATORE: **Ing. M. ESPERON**

SCALA: **1:200**

COMMESSA	LOTTO	FASE	ENTE	TIPO DOC.	OPERAZIONE/SCHEMA	PROGR.	REV.
IF2R	3.2	E	Z	L9	GA1700	002	B

Rev.	Descrizione	Redatto	Verificato	Data	Approvato	Data
A	EMISSIONE	S. BASSERNO	L. RIBETTO	30/06/2021	M. NUTI	30/06/2021
B	REVISIONE A SEGUITO REV.	M. GAZOTTI	L. RIBETTO	29/10/2021	M. NUTI	30/10/2021

File: IF2R.3.2.E.ZZ.L9.GA.17.0.002.B.dwg