




ASSE BINARIO DISPARI

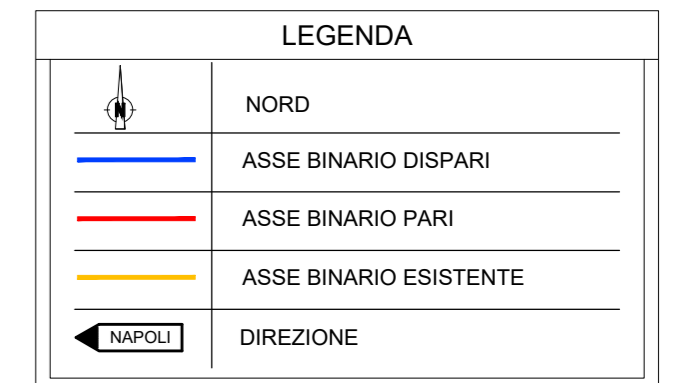

QUADRO D'UNIONE

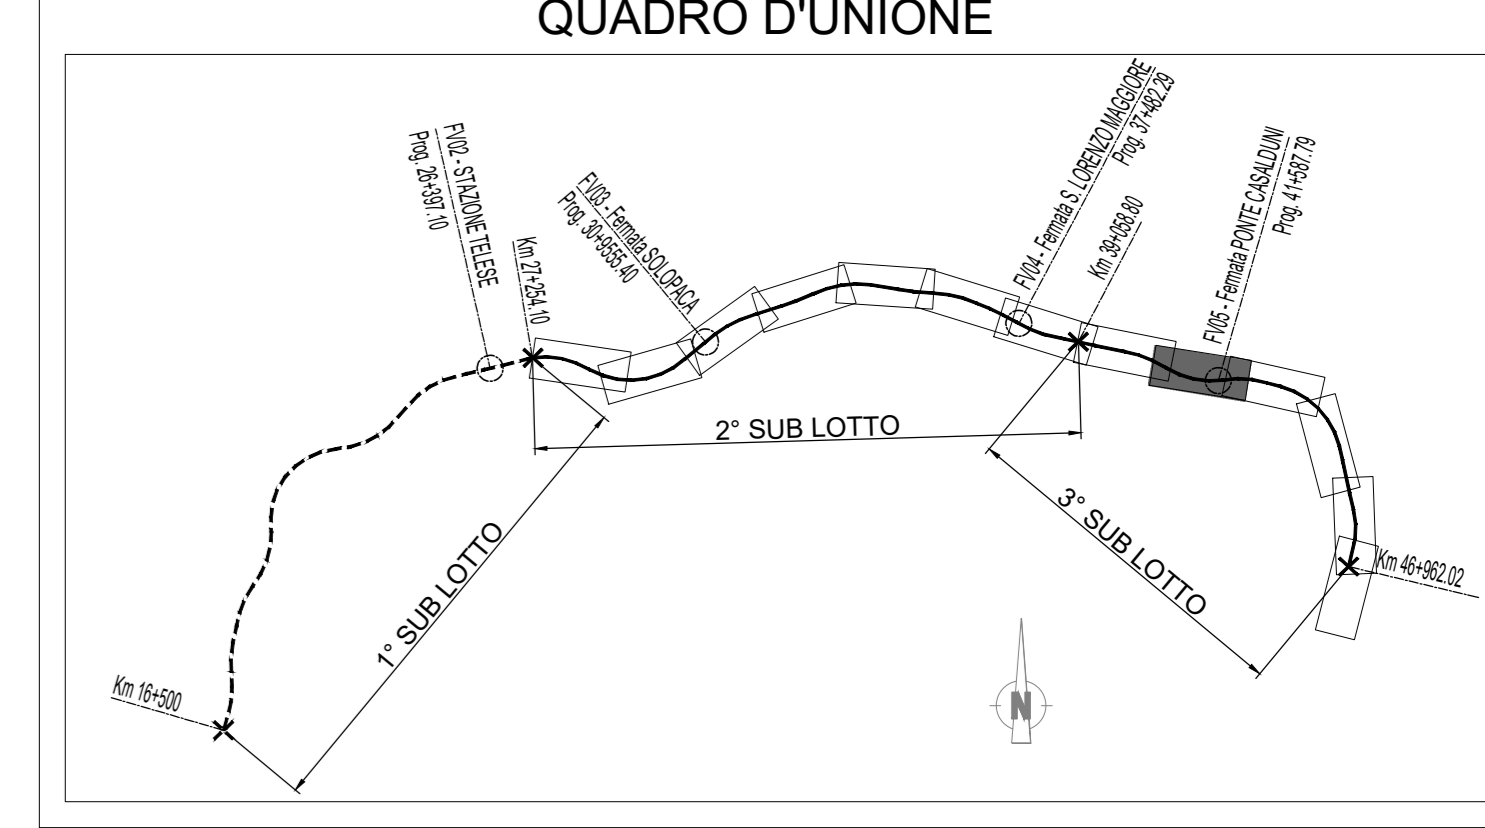

LEGENDA TABELLINE FERROVIARIE

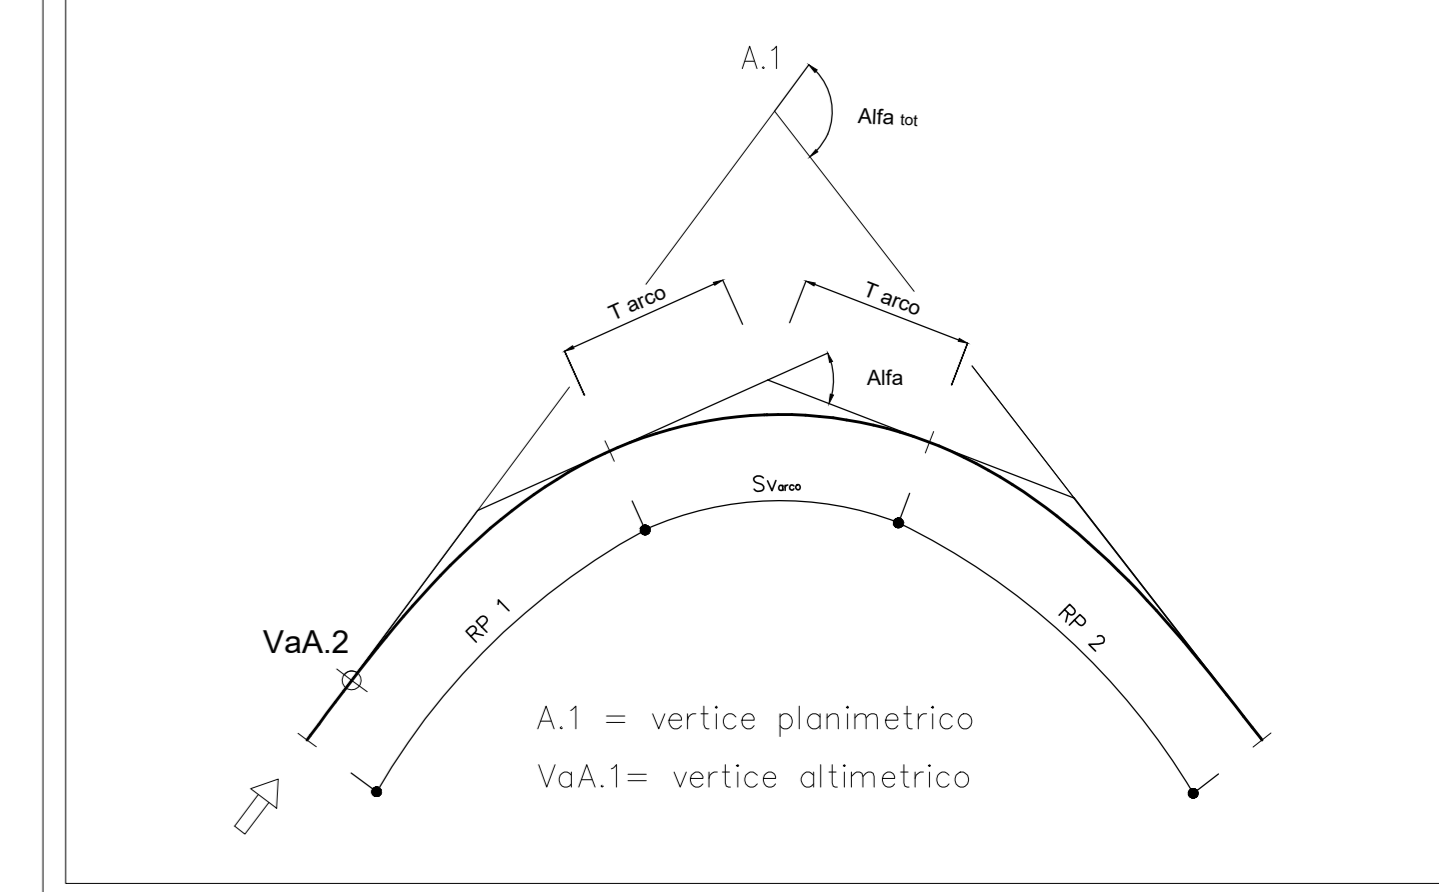

ASSE BINARIO PARI



PROGETTO ESECUTIVO

ITINERARIO NAPOLI-BARI
RADDOPPIO TRATTA CANCELLO - BENEVENTO
II LOTTO FUNZIONALE FRASSO TELESIANO - VITULANO
3° SUB LOTTO SAN LORENZO - VITULANO

DESIGNO
INFRASTRUTTURA DI LINEA
PLANIMETRIA DI TRACCIAMENTO
TAV 2

APPALTATORE		SCALA:	
IL DIRETTORE TECNICO		1:2000	
COMMESSA	LOTTO	FASE	ENTE TIPO DOC.
IF2R	32	E	ZZ
OPERADISCIPLINA	PROGR.	REV.	
IF0008	002	B	
Rev.	Descrizione	Redatto	Verificato
A	EMISSIONE	20/03/2021	20/03/2021
B	REVISIONE PER RV	20/03/2021	20/03/2021