




ASSE BINARIO DISPARI

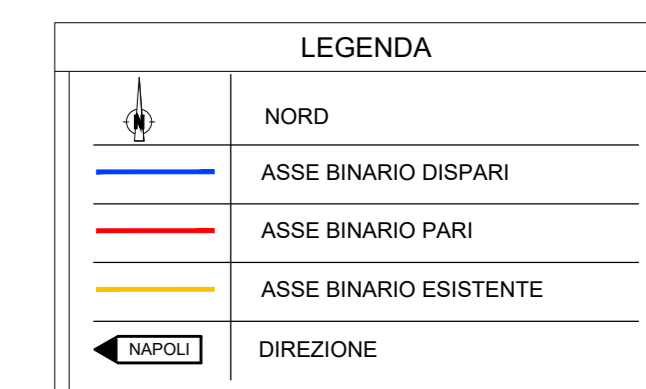

QUADRO D'UNIONE

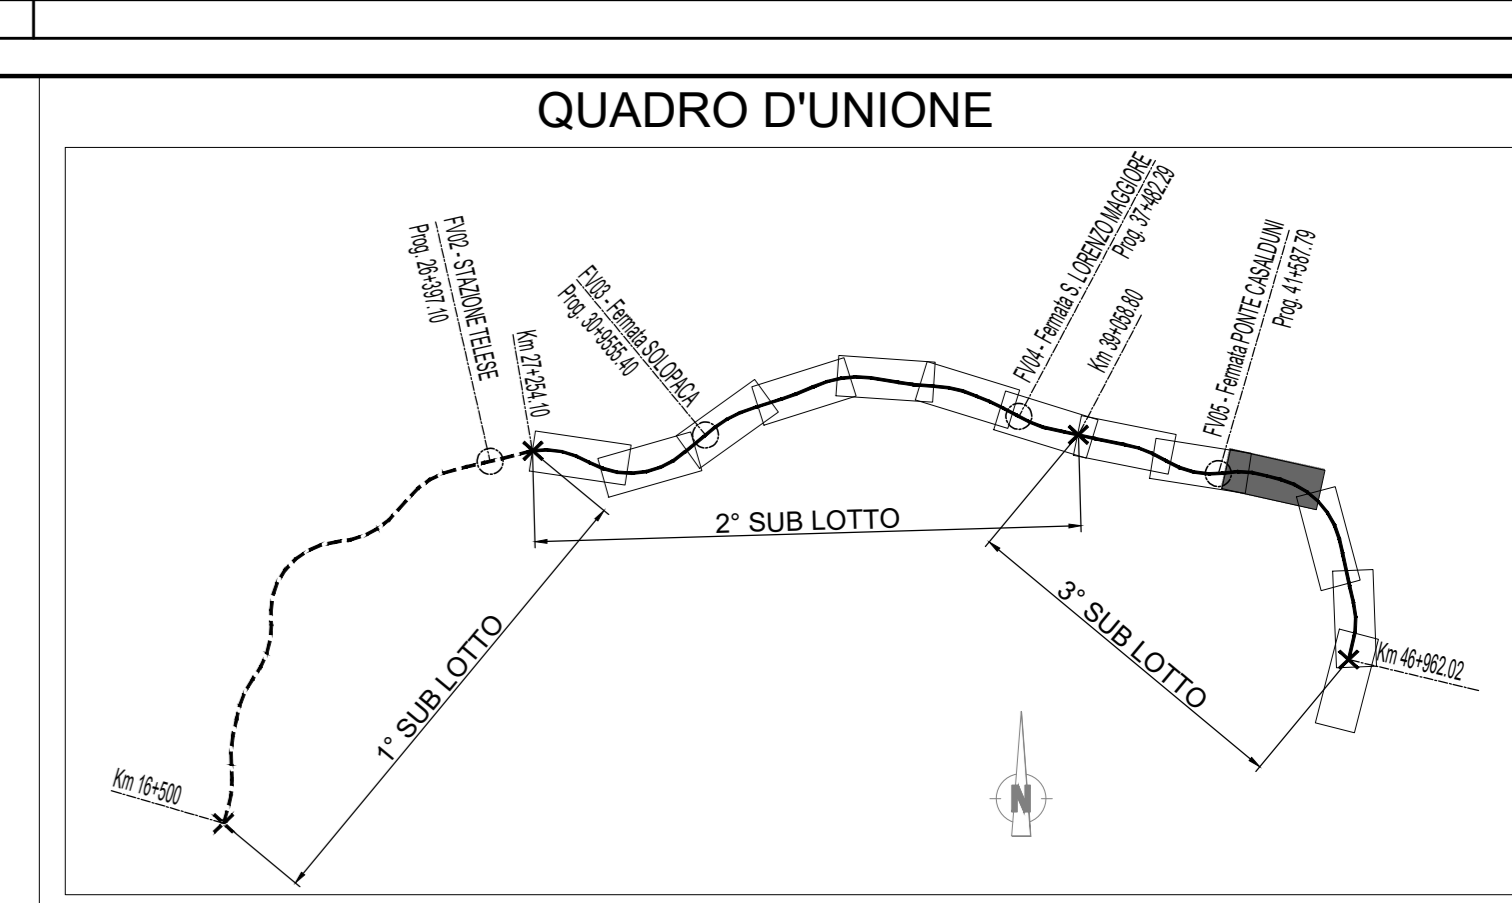

LEGENDA TABELLINE FERROVIARIE

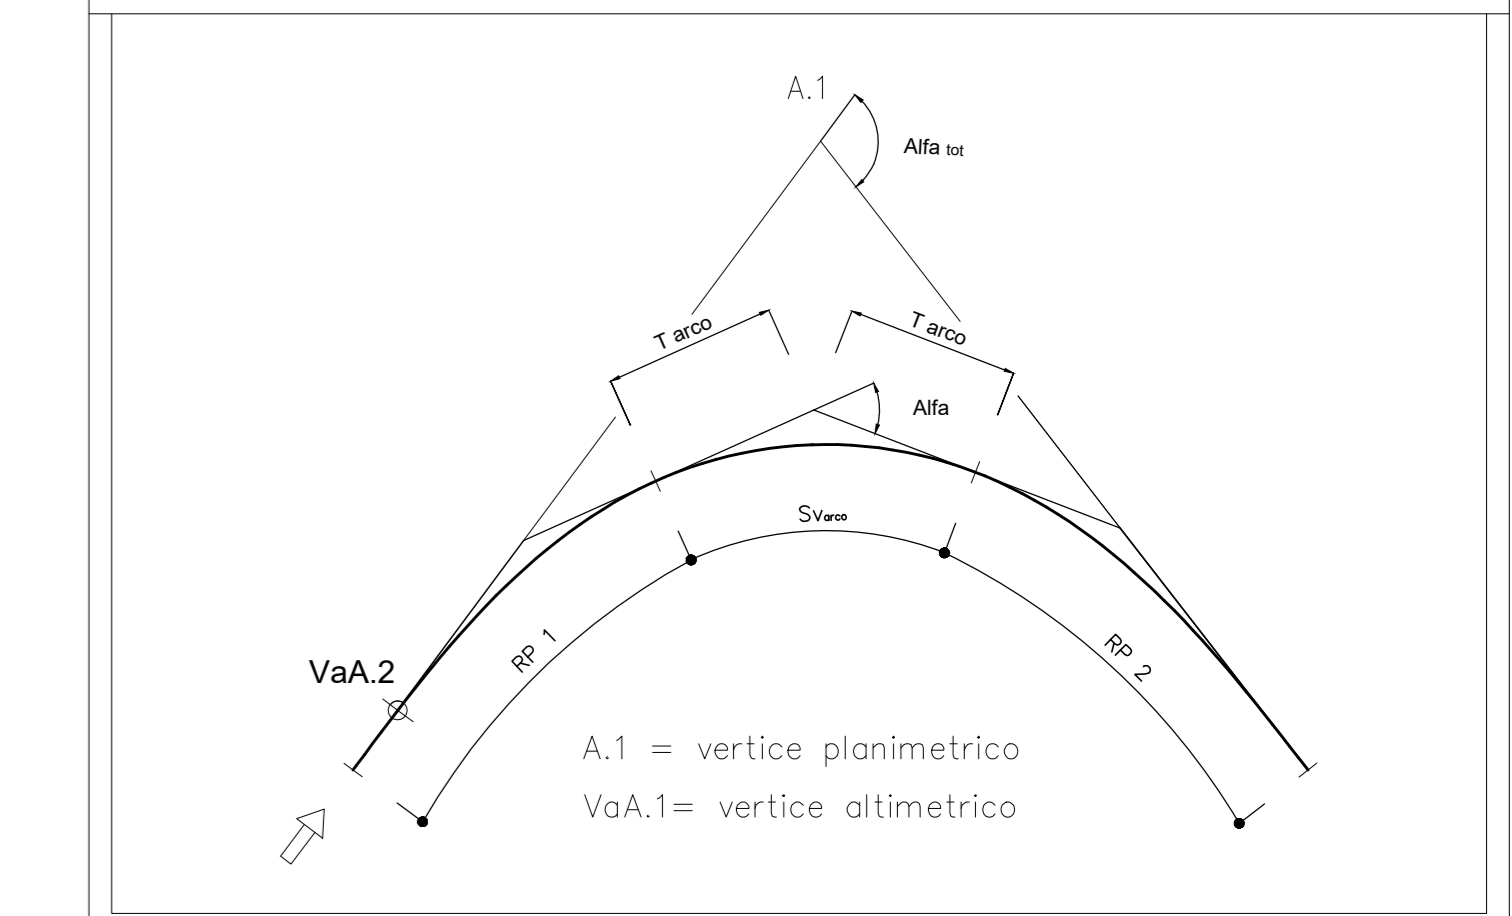

ASSE BINARIO PARI



COMMITTENTE: **RFI** RETE FERROVIARIA ITALIANA GRUPPO FERROVIE DELLO STATO ITALIANE

DIREZIONE LAVORI: **ITALFERR** GRUPPO FERROVIE DELLO STATO ITALIANE

APPALTATORE: **TELESE S.p.A.** Consorzio di Impianti e Servizi

PROGETTAZIONE: **Ghella** Consorzio di Impianti e Servizi, **ITINERA**, **SALCEF** TESTA ASSOCIATI, **COGET IMPIANTI**

MANDANTI: **SYSTRA**, **SWS**, **SOTECNI**

IL DIRETTORE DELLA PROGETTAZIONE: **Ing. M. L. L. L.**

PROGETTO ESECUTIVO

ITINERARIO NAPOLI-BARI
RADDOPPIO TRATTA CANCELLO - BEVENUTO
II LOTTO FUNZIONALE FRASSO TELESIANO - VITULANO
3° SUBLOTTO SAN LORENZO - VITULANO

INFRASTRUTTURA DI LINEA
 PLANIMETRIA DI TRACCIAMENTO
 TAV.3

APPALTATORE: **Ing. M. L. L. L.**

SCALA: 1:2000

COMMESSA	LOTTO	FASE	ENTE	TIPO DOC.	OPERA/DISCIPLINA	PROGR.	REV.
IF2R	32	E	ZZ	P6	IF0008	003	B

Rev.	Descrizione	Redatto	Data	Verificato	Data	Approvato	Data	Autografo Data
A	EMISSIONE	G. GRANACONE	19/03/2011	A. REZZO	19/03/2011	M. CASAROLI	19/03/2011	IL PROGETTO È LA PROPRIETÀ DI TELESE S.p.A.
B	REVISIONE IN REV.	G. GRANACONE	20/10/2011	A. REZZO	20/10/2011	M. CASAROLI	20/10/2011	

File: IF2R.32.E.ZZ.P6.IF.00.0.8.003.B.dwg