
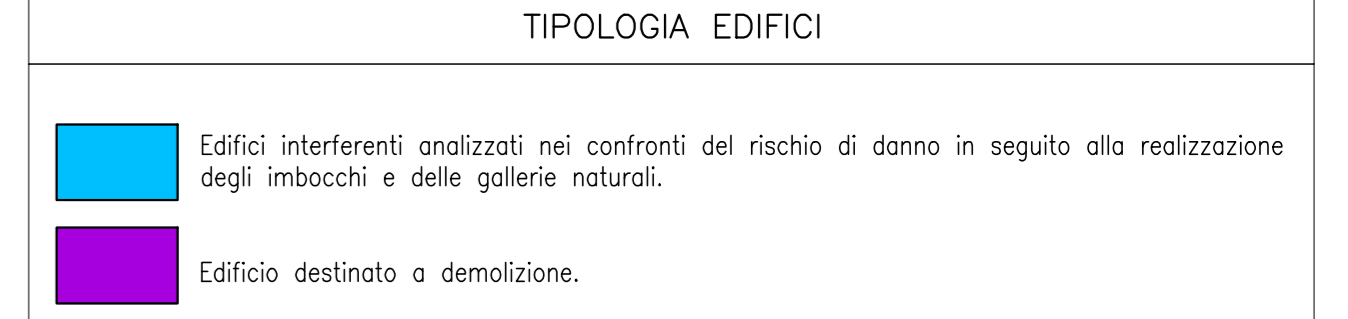


**TABELLA DI DANNEGGIAMENTO EDIFICI**  
Categorie di danneggiamento degli edifici e deformazione di trazione limite.

CATEGORIA DI DANNO	GRADO DI SEVERITÀ	DEFORMAZIONE LIMITE DI ESTENSIONE (ε in) (%)
0	Trascurabile	0 - 0,05
1	Molto Lieve	0,05 - 0,075
2	Lieve	0,075 - 0,15
3	Moderato	0,15 - 0,3
4	da Grave a Molto Grave	> 0,3

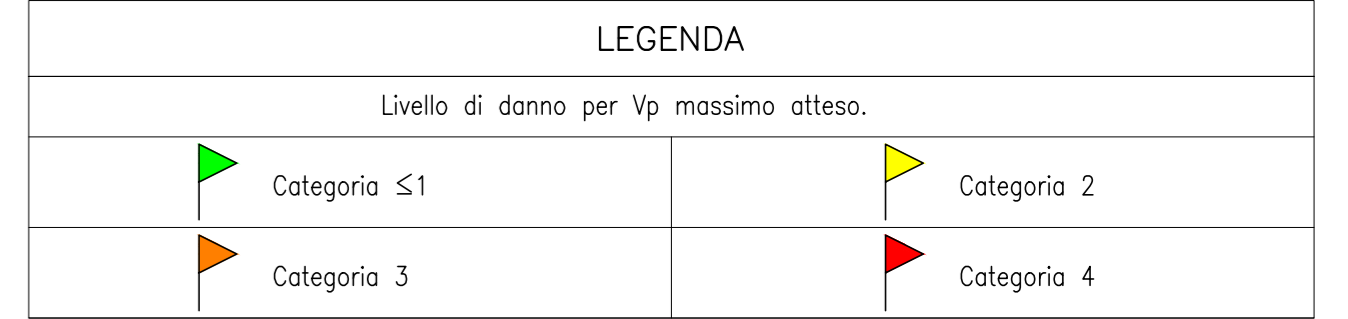

**COMMITTENTE:** RFI - RETE FERROVIARIA ITALIANA - GRUPPO FERROVIE DELLO STATO ITALIANE

**DIREZIONE LAVORI:** ITALFERR - GRUPPO FERROVIE DELLO STATO ITALIANE

**APPALTATORE:** TELESE S.p.A. r.l. - Consorzio Tifone Società Consortile a Scoperta Limitata

**PROGETTAZIONE:** Ghella, ITINERA, SALCEF, COGET IMPIANTI, SYSTRA, SWS, SOTECNI

**MANDATARI:** MANDANTI: M. BENEVENTO, M. NAPOLI

**IL DIRETTORE DELLA PROGETTAZIONE:** Ing. L. COCCARELLI

**PROGETTO ESECUTIVO**

**ITINERARIO NAPOLI-BARI**  
**RADDOPPIO TRATTA CANCELLO - BENEVENTO**  
**II LOTTO FUNZIONALE FRASSO TELESINO - VITULANO**  
**3° SUBLOTTO SAN LORENZO - VITULANO**

**DISEGNO**  
GALLERIA NATURALE

Planimetria opere interferenti con livello di danno Tav. 3 di 3

Rev.	Descrizione	Redatto	Data	Verificato	Data	Approvato	Data
A	EMISSIONE	L. FRANZOSI	26/09/2021	L. RIBETTO	30/09/2021	M. NUTI	30/09/2021
B	REVISIONE A SEGUITO REV.	M. BENEVENTO	26/10/2021	L. RIBETTO	30/10/2021	M. NUTI	30/10/2021

SCALA: 1:1000

COMMESSA: I F 2 R 3 2 E Z Z P 7 GN 0 0 0 0 0 0 4 B

File: IF2R.3.2.E.ZZ.P7.GN.00.0.0.004.B.dwg