


QUADRO D'UNIONE

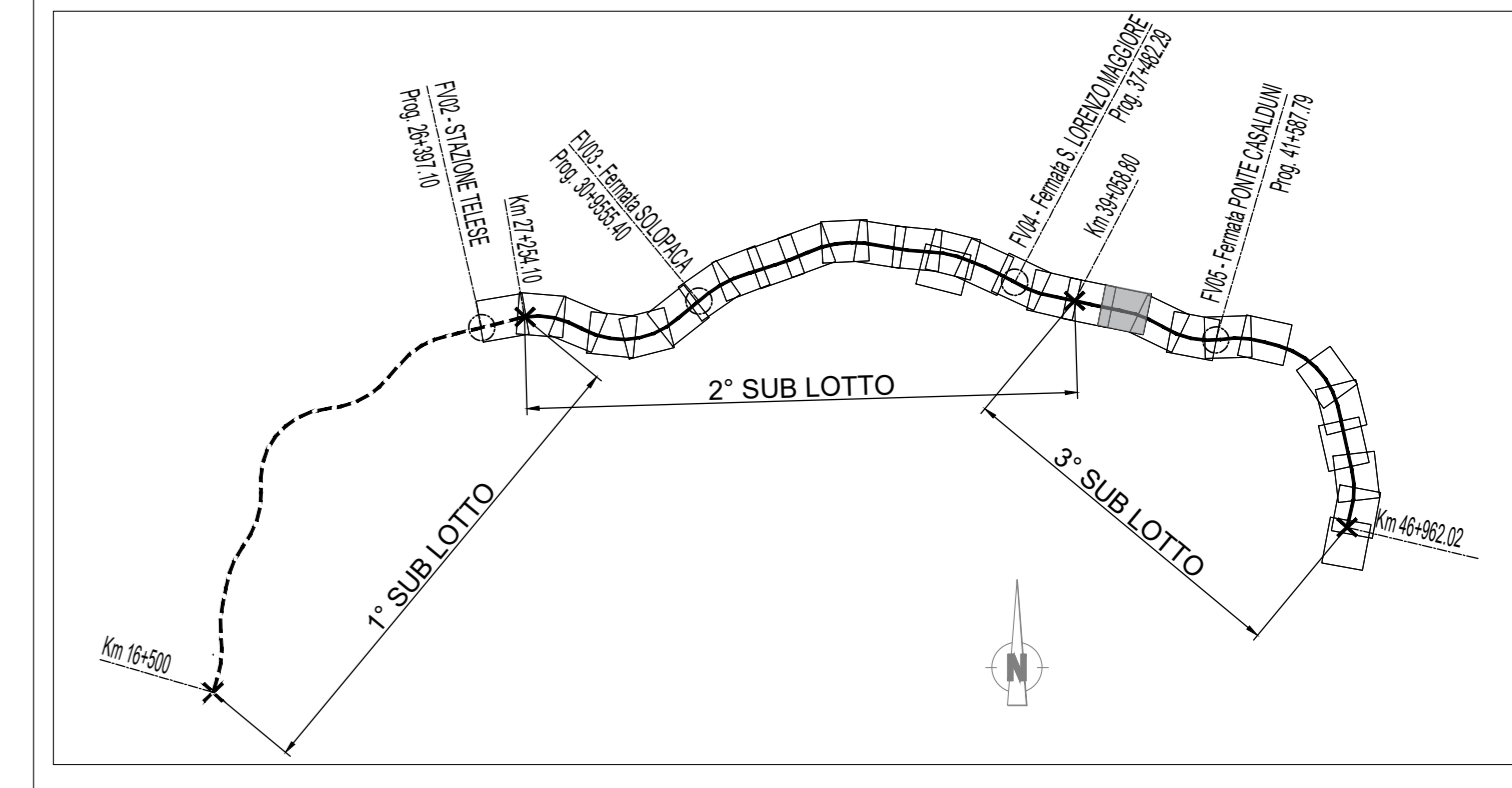

LEGENDA

	DIREZIONE DI SCORRIMENTO ACQUE DI PIATTAFORMA
	DISPLUVIO DI PIATTAFORMA
	IMPLUVIO DI PIATTAFORMA
	FOSSO DI GUARDIA DISPERSIVAMENTE DOTATO DI SOTTOSTANTE CASSONETTO DISPERSIVAMENTE
	DIREZIONE DI SCORRIMENTO FOSSO DI GUARDIA
	DISPLUVIO FOSSO DI GUARDIA
	QUOTA DI SCORRIMENTO FOSSO DI GUARDIA
	SMALTIMENTO ACQUE DI PIATTAFORMA IN TRINCEA
	SMALTIMENTO ACQUE DI PIATTAFORMA IN MARCIAPIEDE
	SMALTIMENTO ACQUE DI PIATTAFORMA IN RILEVATO
	SMALTIMENTO ACQUE DI PIATTAFORMA IN GALLERIA
	SMALTIMENTO ACQUE DI PIATTAFORMA IN VIADOTTO

FOSSI RIVESTITI IN C.A.					CANALLETTE RETTANGOLARI					
Progressiva iniziale	Progressiva finale	POSIZIONE	Lunghezza	Perimetro	Progressiva iniziale	Progressiva finale	POSIZIONE	Lunghezza	Perimetro	
39550	39100	sx	450	0.002	0.5	39650	39650	sx	515	0.0059
39670	39650	sx	115	0.001	0.5	39855	39750	dx	120	0.005
39860	39860	sx	190	0.01	0.5	40065	40065	dx	70	0.005
40065	39870	sx	200	0.001	0.5	39935	40066	dx	135	0.0044
40075	40220	sx	180	0.001	0.5	40066	40220	dx	180	0.0044

FOSSI DISPERSIVI				
Progressiva iniziale	Progressiva finale	POSIZIONE	BALZA/ALTEZZA FOSSO TRASPONDIALE	ALTEZZA CASSONETTO
39125	39500	dx	1.0 x 1.0	1
39500	40205	dx	1.0 x 1.0	1

COMMITTENTE: RFI - RETE FERROVIARIA ITALIANA - GRUPPO FERROVIE DELLO STATO ITALIANE

DIREZIONE LAVORI: ITALFERR - GRUPPO FERROVIE DELLO STATO ITALIANE

APPALTATORE: TELESE S.p.A. - Consorzio Telese Società Costruttrici e Impianti S.p.A.

PROGETTAZIONE: SYSTRA (MANDATARIO), SWS (MANDANTE), SOTECNI (PROGETTISTA)

IL DIRETTORE DELLA PROGETTAZIONE: Ing. L. L. L.

PROGETTO ESECUTIVO

ITINERARIO NAPOLI-BARI
RADDOPPIO TRATTA CANCELLO - BENEVENTO
II LOTTO FUNZIONALE FRASSO TELESINO - VITULANO
3° SUBLOTTO SAN LORENZO - VITULANO

DISEGNO
IDRAULICA
IDRAULICA DI PIATTAFORMA
Planimetria drenaggio di piattaforma ferroviaria
Tav. 2

APPALTATORE	ING. M. L. L.	SCALA:	1:1.000				
COMMESSA	LOTTO	FASE	ENTE	TIPO DOC.	OPERA/DISCIPLINA	PROGR.	REV.
IF2R	32	E	Z2	P7	ID00000	002	C
Rev.	Descrizione	Redatto	Data	Verificato	Data	Approvato	Data
A	EMISSIONE	M. COA	29/09/21	L. MELICA	24/09/21	A. REZZO	24/09/21
B	REVISIONE A SEGUITO REV.	M. COA	29/09/21	L. MELICA	30/09/21	A. REZZO	30/09/21
C	REVISIONE A SEGUITO DI REV.	T. SALVAGNO	28/11/21	L. MELICA	28/11/21	A. REZZO	28/11/21

