

LEGENDA
Comune di Aidone


▭ ZONE E AGRICOLA

LEGENDA
Comune di Ramacca

- ▭ AREE PER SERVIZI ED ATTREZZATURE DI INTERESSE GENERALE E TERRITORIALE
- ▭ ZONA AGRICOLA
- ▭ AREE DI RECUPERO SOTTOPOSTE A VINCOLO IDROGEOLOGICO
- ▭ ZONA ARCHEOLOGICA

LEGENDA
Comune di Mineo

- ▭ ZONA B AGGLOMERATO URBANO DI RECENTE COSTRUZIONE
- ▭ ZONE E1 - E2 AGRICOLE
- ▭ ZONA E3 AGRICOLA DESTINATA A VERDE BOSCHIVO

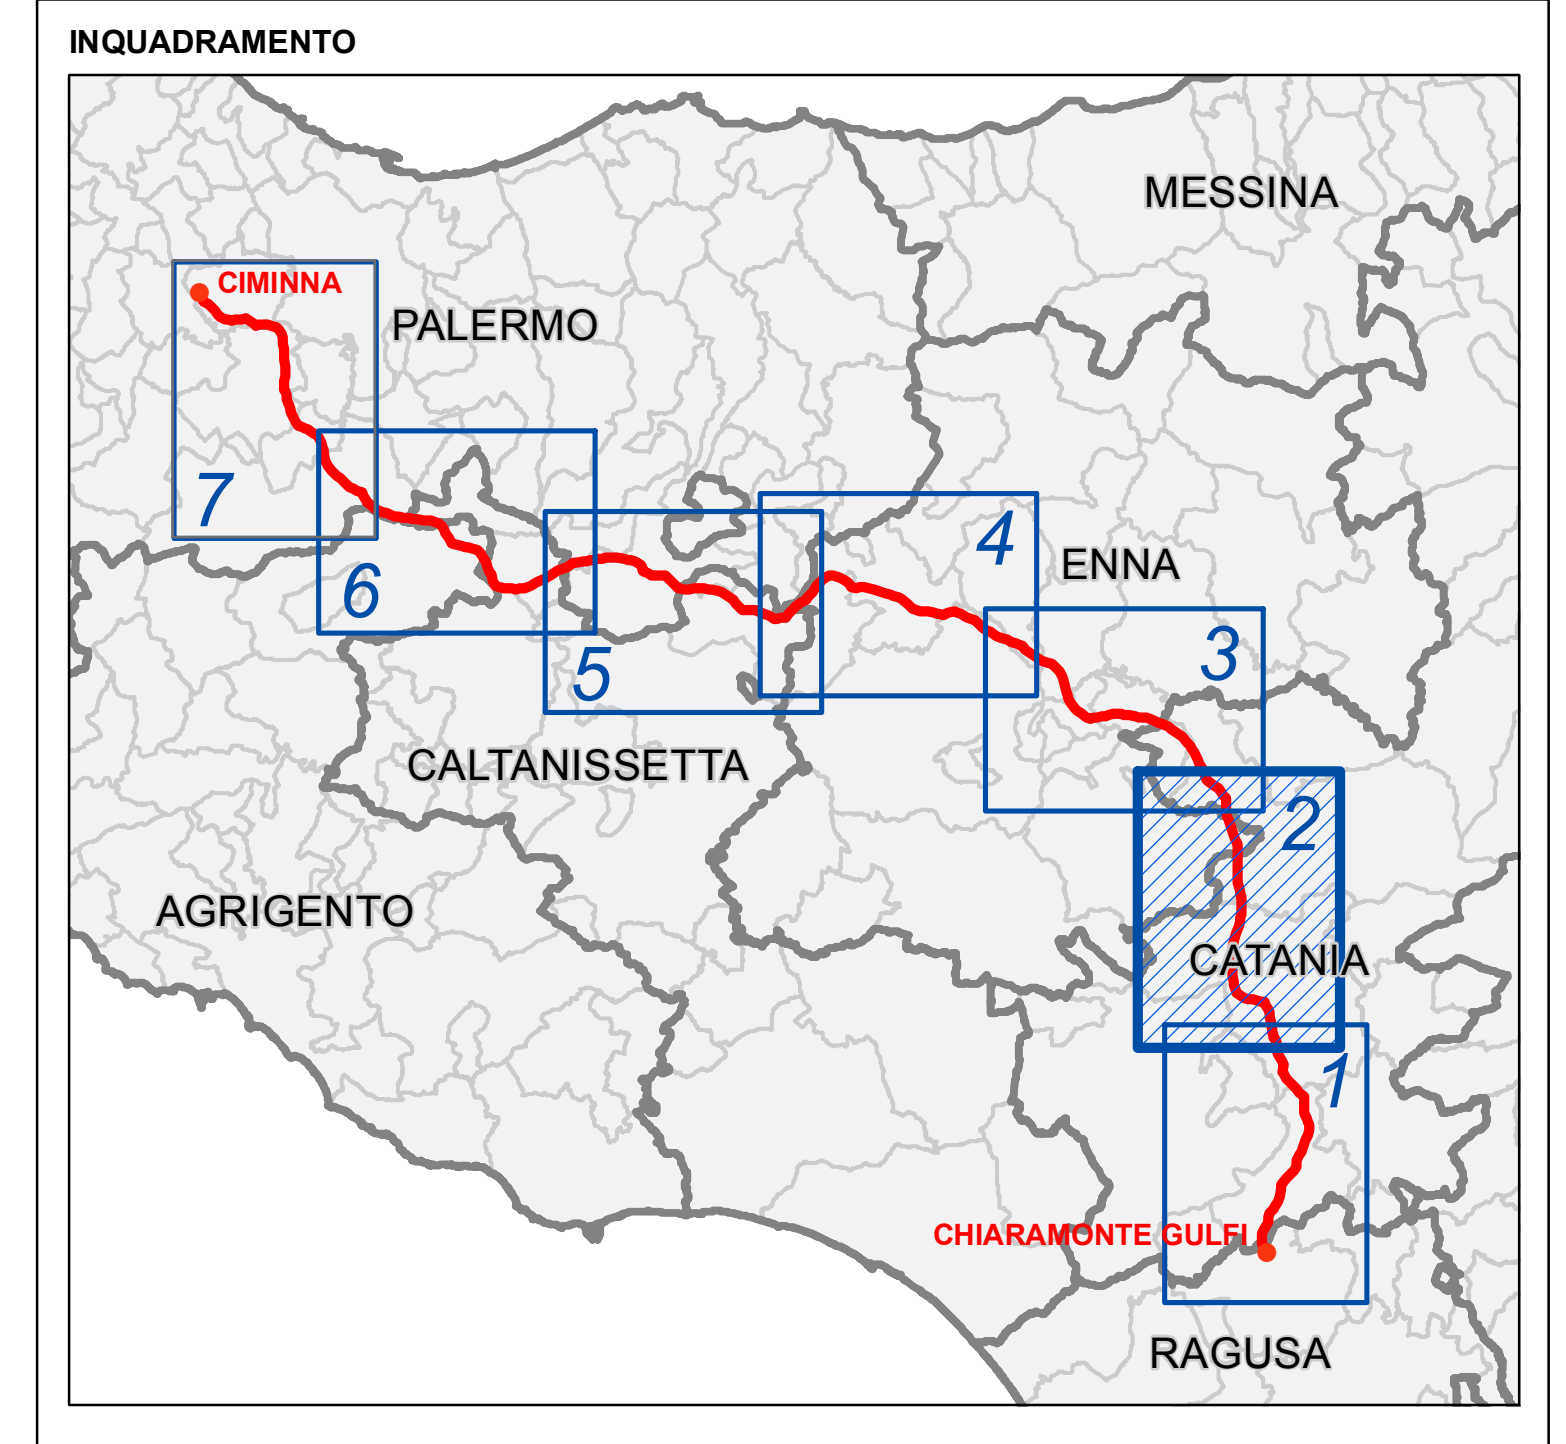

LEGENDA

- ▭ Confine comunale
- ▭ Area di influenza potenziale
- ▭ Stazioni Elettriche interessate da progetto
- ▭ Aree di cantiere base
- ▭ Ubicazione palificazione elettrodotto

Nuove linee da realizzare

- Elettrodotto aereo a 380 kV in doppia terna

REVISIONI					
00	dicembre 2011	prima emissione	GEOTECH	LMOWNA	N'RIAMENE
N.	DATA	DESCRIZIONE	ELABORATO	VERIFICATO	APPROVATO

	CODIFICA DELL'ELABORATO DEGS06001BASA00059_TAV_14_2	
Elettrodotto a 380 kV in doppia terna Chiaromonte Gulfi - Ciminna		
STUDIO DI IMPATTO AMBIENTALE TAV.14 - Uso programmatico del territorio		
NOME DEL FILE	SCALA	FOGLIO
DEGS06001BASA00059_TAV_14_2	1:25.000	2/7

Questo documento contiene informazioni di proprietà Terna SpA e deve essere utilizzato esclusivamente dal destinatario in relazione alle finalità per le quali è stato fornito. È vietata espressamente la riproduzione o la divulgazione senza permesso scritto di Terna SpA. This document contains information property of Terna S.p.A. and it shall have to be used exclusively for the purposes for which it has been furnished. Whichever shape of spreading or reproduction without the written permission of Terna S.p.A. is prohibited.