
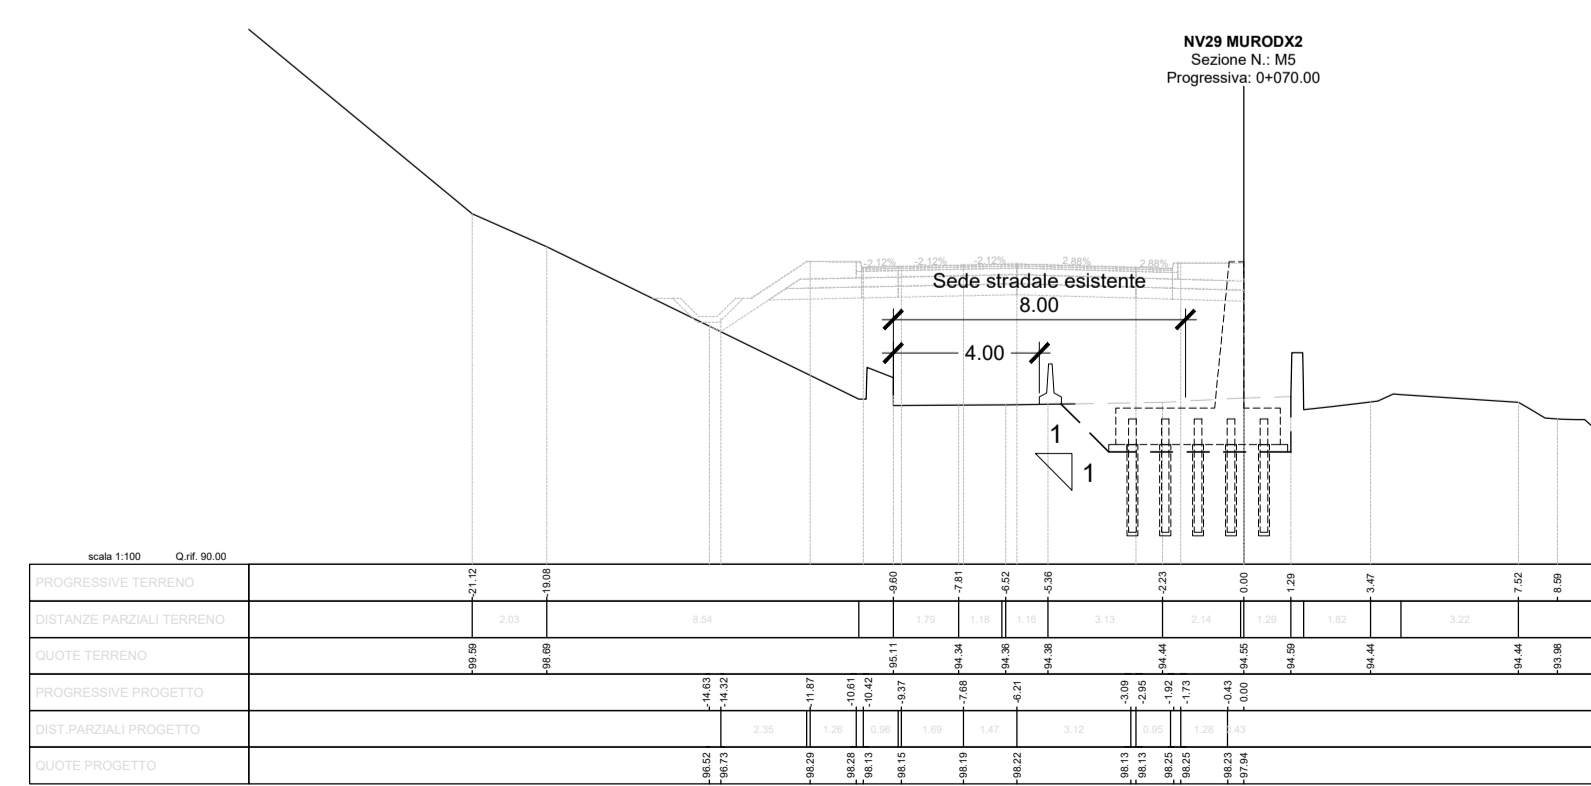


Tracciamento Muro 3 (Sud)

PUNTO	Posizione X	Posizione Y
M3-01	105958.4114	298731.9814
M3-02	105964.7066	298724.2116
M3-03	105977.2192	298708.6089
M3-04	105989.8096	298693.0691
M3-05	106002.4776	298677.5923
M3-06	106002.0891	298677.2776
M3-07	106011.5318	298665.6228
M3-08	106011.2210	298665.3710
M3-09	106017.5162	298657.6011
M3-10	106017.2054	298657.3493
M3-11	106020.3530	298653.4643
M3-12	106018.1774	298651.7017
M3-13	106015.0298	298655.5866
M3-14	106008.7347	298663.3565
M3-15	105999.2919	298675.0113
M3-16	105999.0588	298674.8225
M3-17	105986.3908	298690.2993
M3-18	105973.8005	298705.8390
M3-19	105961.2102	298721.3787
M3-20	105954.9150	298729.1486

Tracciamento scavi

PUNTO	Posizione X	Posizione Y
S2-01	105953.8857	298729.9425
S2-02	105957.3111	298733.8284
S2-03	105959.6314	298733.5490
S2-04	106003.3759	298678.9645
S2-05	106004.7287	298676.1987
S2-06	106012.2548	298666.8521
S2-07	106012.7373	298665.3124
S2-08	106021.6947	298653.1787
S2-09	106018.7578	298650.1765

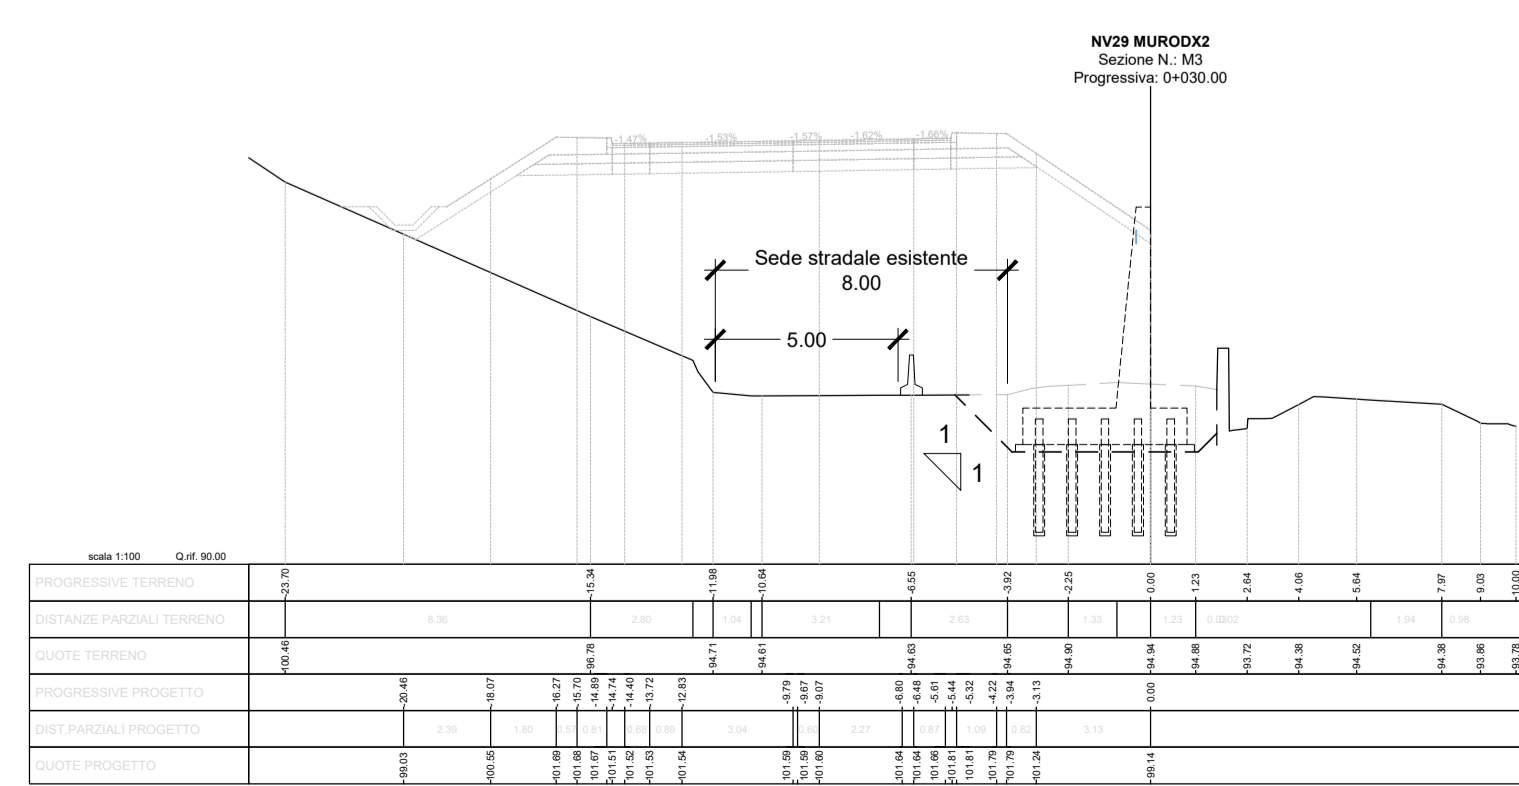

COMMITTENTE: **RFI** RETE FERROVIARIA ITALIANA GRUPPO FERROVIE DELLO STATO ITALIANE

DIREZIONE LAVORI: **ITALFERR** GRUPPO FERROVIE DELLO STATO ITALIANE

APPALTATORE: **TELESE S.c.a.r.l.** Consorzio Telese Società Consorziale a Responsabilità Limitata

PROGETTAZIONE: **GHELLA** (Generations of Tunnelers), **ITINERA**, **SALCEF** (SALCEF GROUP CONSTRUCTION), **COGET IMPIANTI**

MANDATARIA: **SYSTRA** MANDANTI: **SWS**, **SOTECNI** (sintex group)

IL DIRETTORE DELLA PROGETTAZIONE: Ing. L. LAFORO (Responsabile di Interazione fra le varie produzioni specialistiche)

PROGETTO ESECUTIVO

ITINERARIO NAPOLI-BARI RADDOPPIO TRATTA CANCELLO - BENEVENTO II LOTTO FUNZIONALE FRASSO TELESINO - VITULANO 3° SUBLOTTO SAN LORENZO - VITULANO

DISEGNO VIABILITA'

NV29 - Adeguamento S.P. 106 Via Reventa al km 43+165 e viabilità di accesso all'area di soccorso fabbricato tecnologico al km 43+050

Muro Sud - Pianta scavi

APPALTATORE: Ing. M. FERRONI

SCALA: -

COMMESSA: I F 2 R 3 2 E Z Z P A NV2900 002 C

Rev.	Descrizione	Redatto	Data	Verificato	Data	Approvato	Data	Autorizzato Data
A	EMISSIONE	F. TRAPANESE	23/06/21	G. MARTUSCELLI	24/06/21	L. BRUZZONE	24/06/21	IL PROGETTISTA
B	EMISSIONE PER REV	F. TRAPANESE	13/10/21	G. MARTUSCELLI	14/10/21	L. BRUZZONE	14/10/21	IL PROGETTISTA
C	EMISSIONE PER REV	F. TRAPANESE	26/11/21	G. MARTUSCELLI	28/11/21	L. BRUZZONE	28/11/21	IL PROGETTISTA

File: IF2R.3.2.E.ZZ.PA.NV.29.0.002.C.dwg n. Elab.: