






**FASE 3**  
- REALIZZAZIONE DELLA DIMA DI ATTACCO, DELLA GA. POLICENTRICA E SCATOLARE

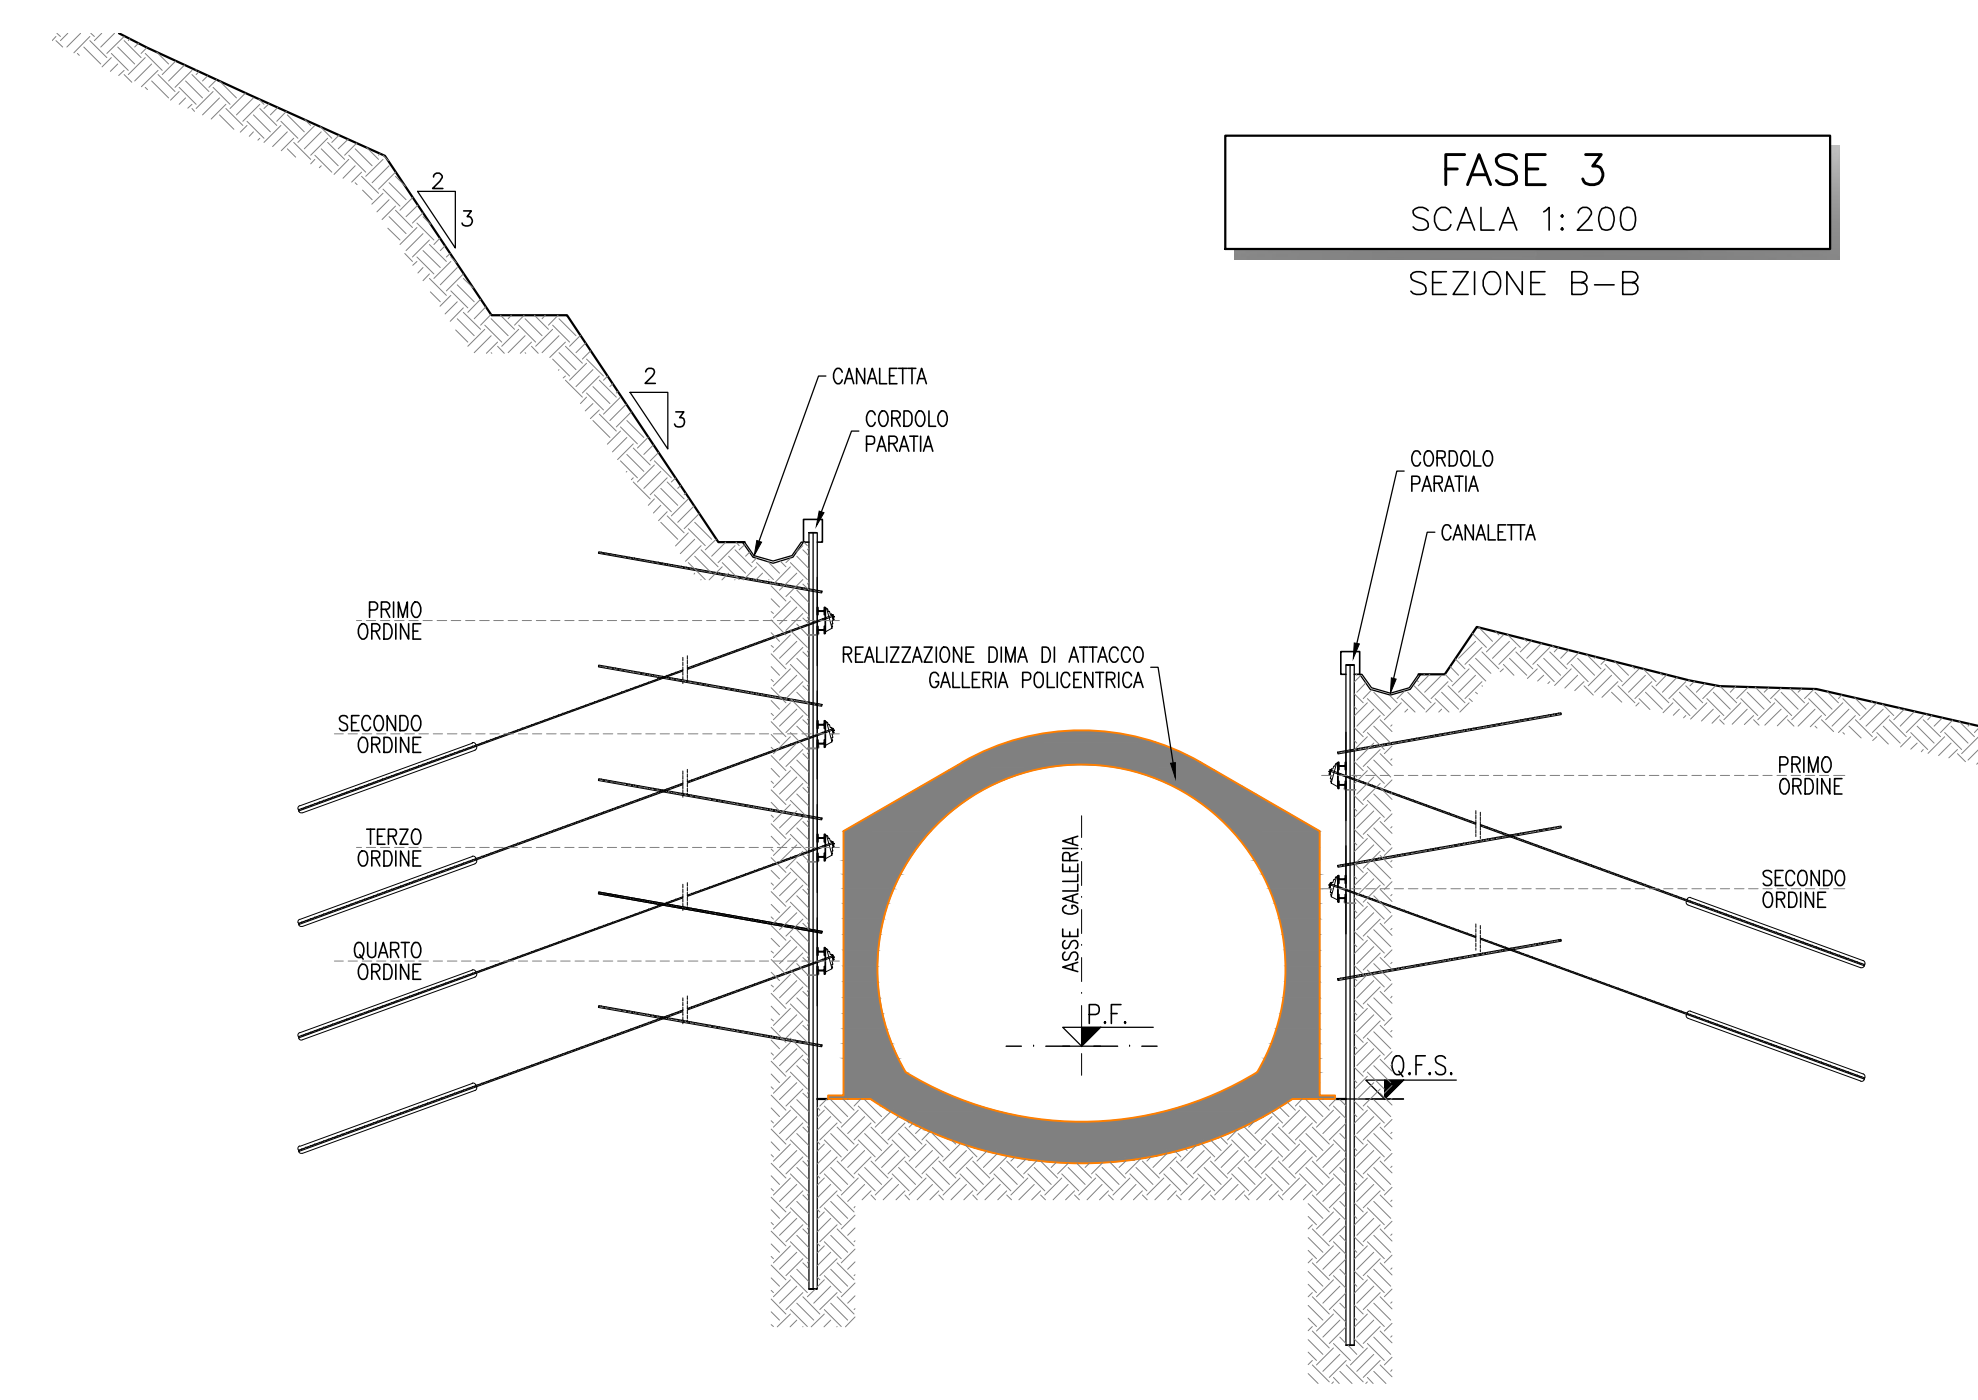


**FASE 3**  
SCALA 1:200  
SEZIONE B-B

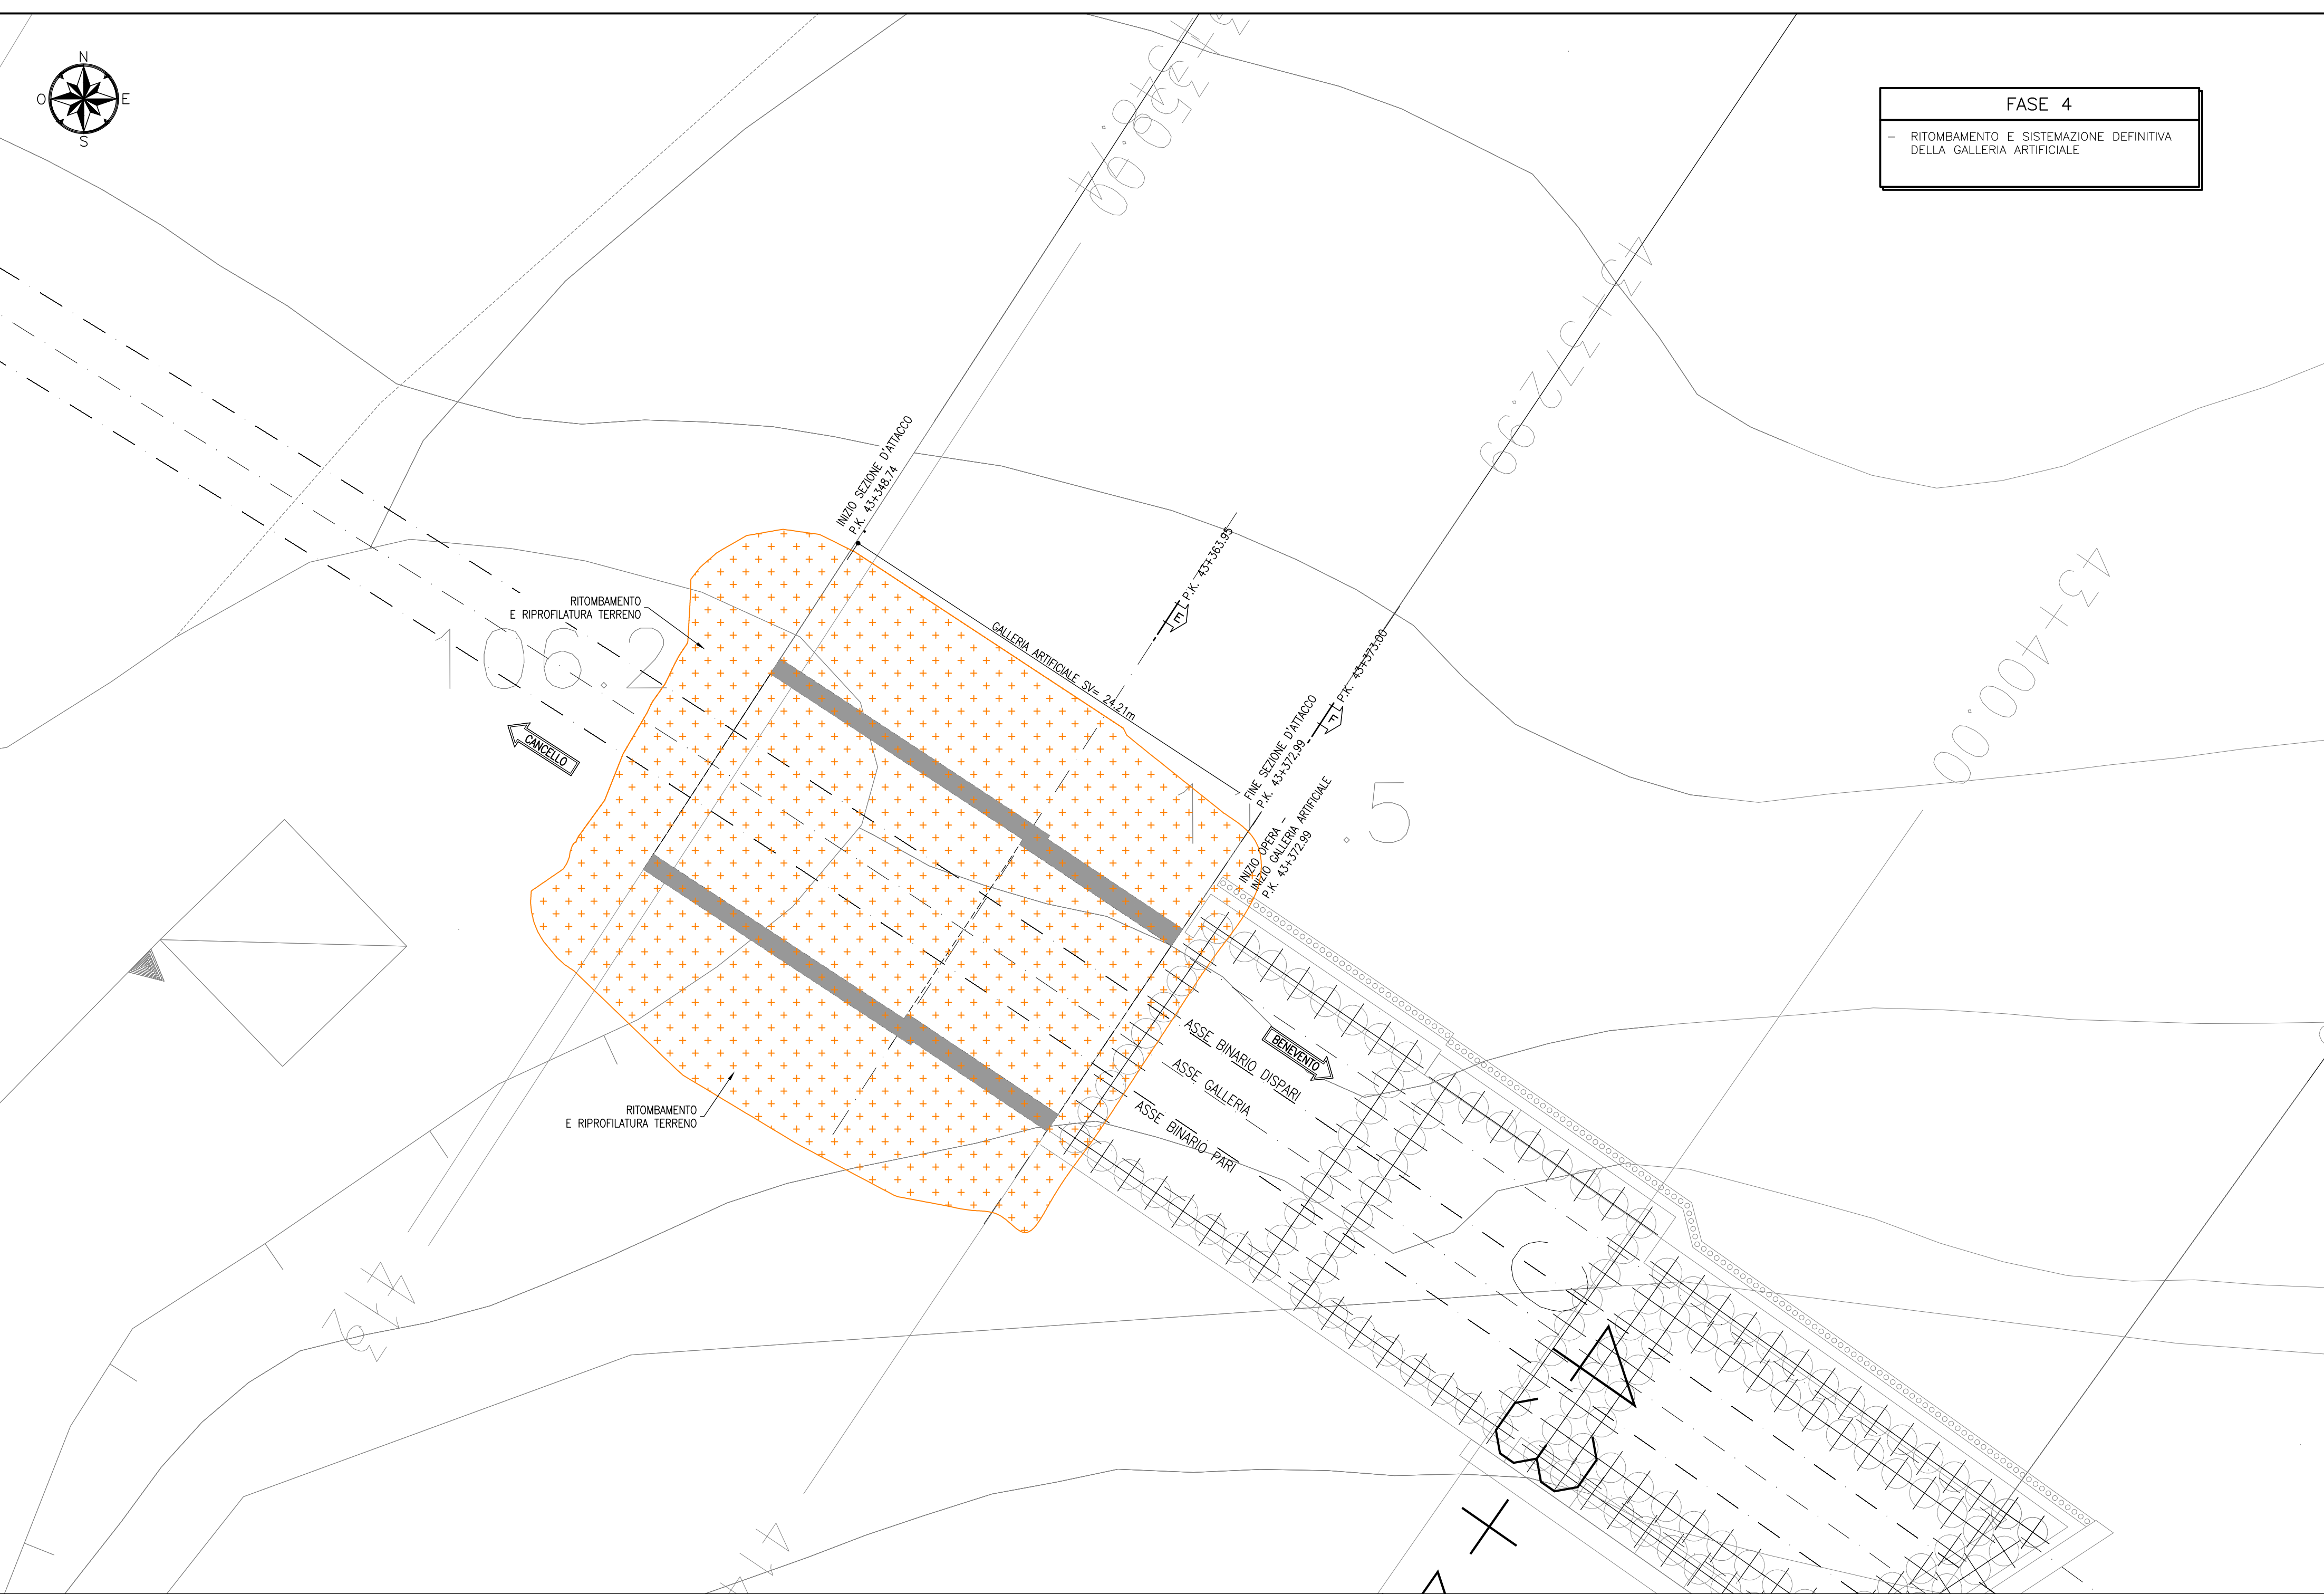


**FASE 4**  
- RITOMBAMENTO E SISTEMAZIONE DEFINITIVA DELLA GALLERIA ARTIFICIALE

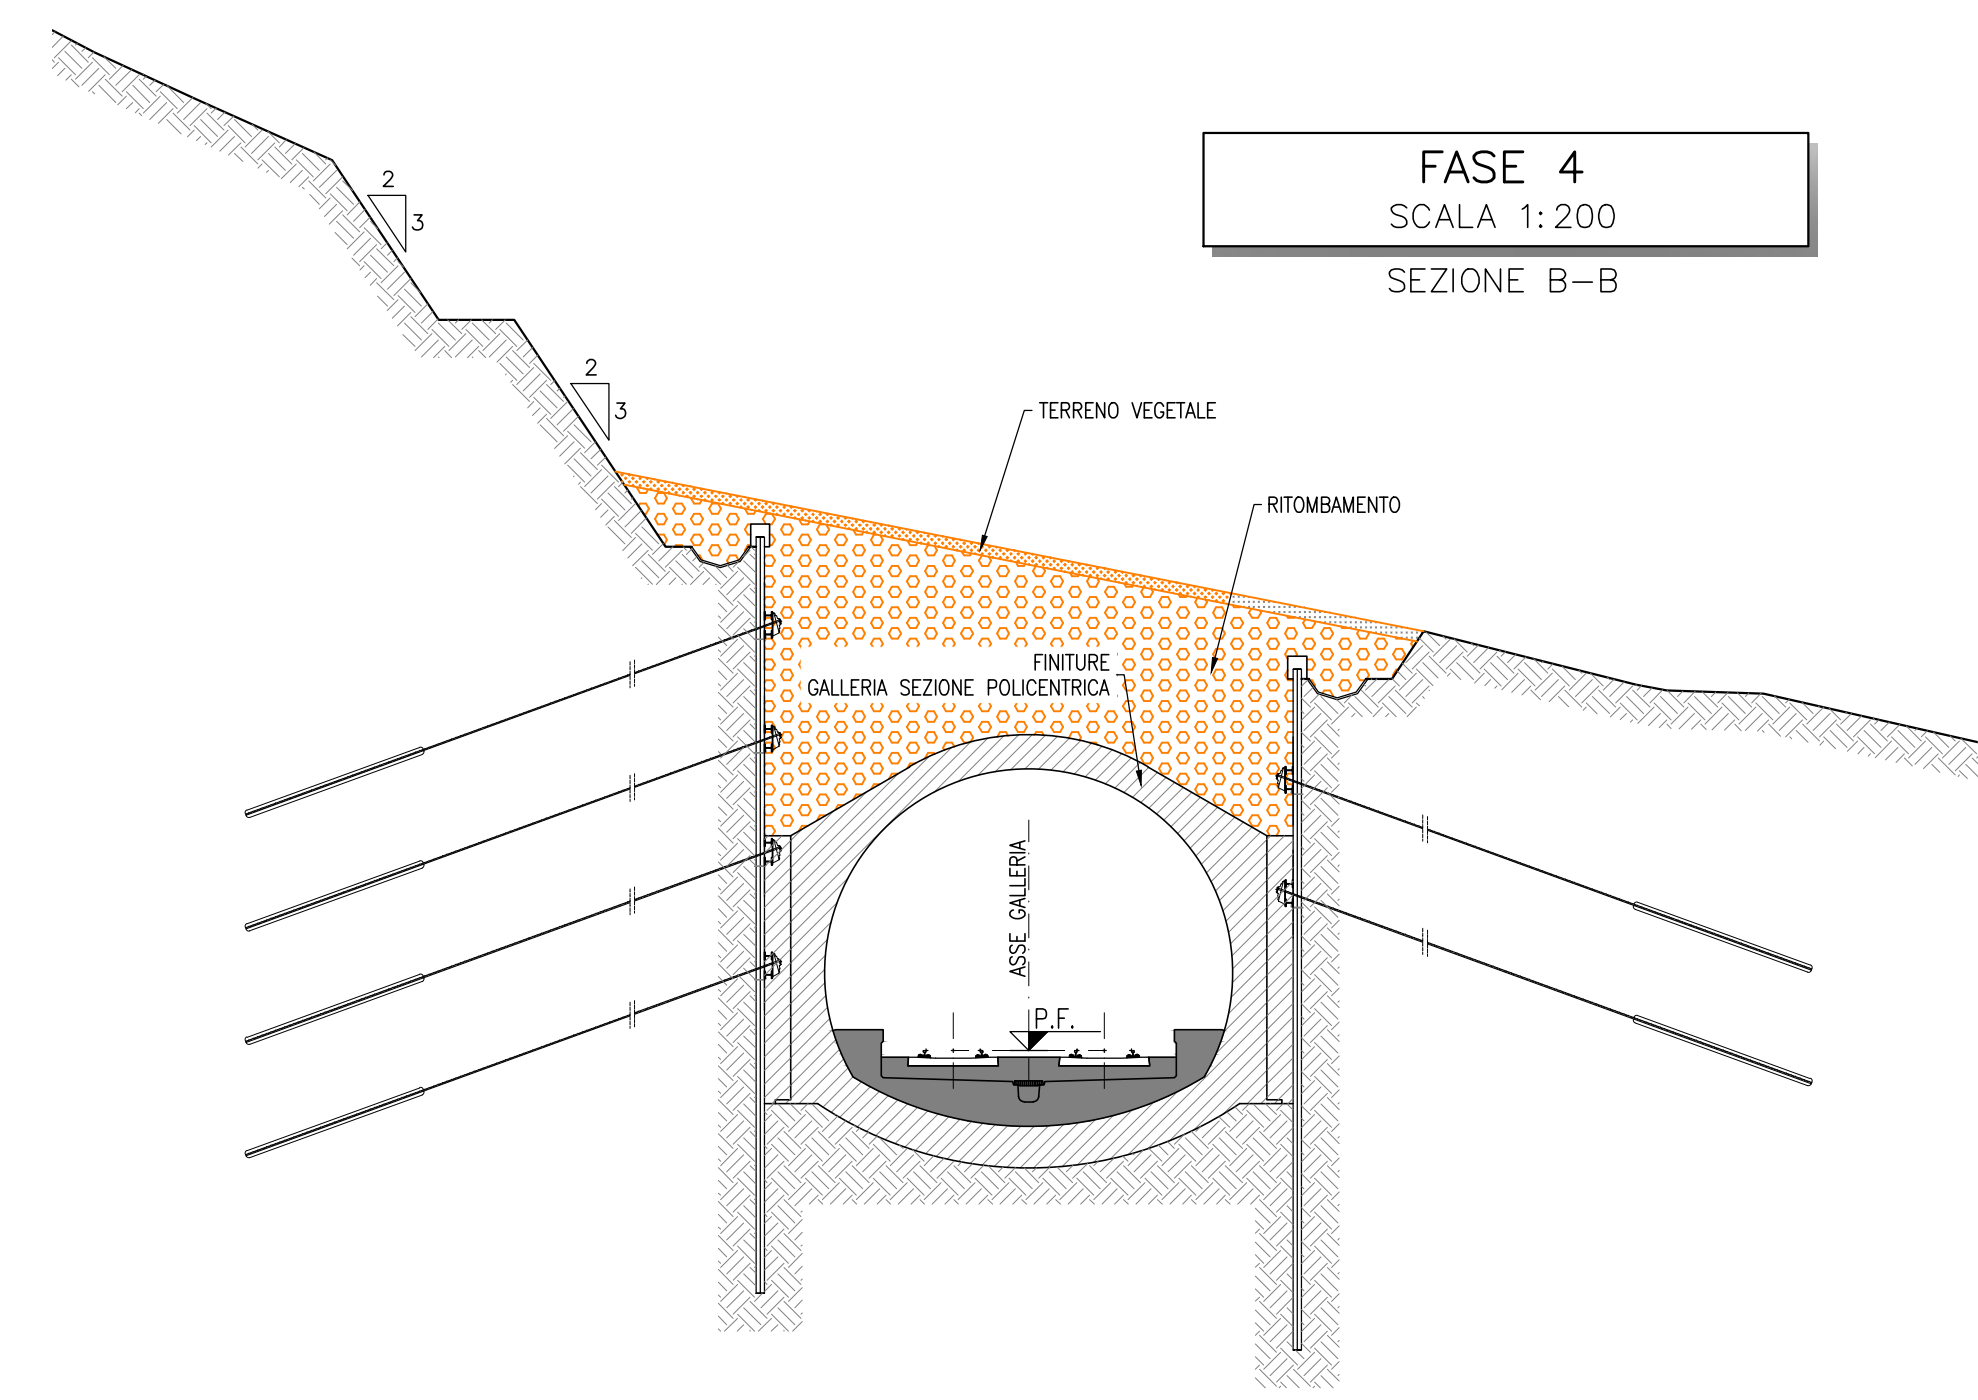

**FASE 4**  
SCALA 1:200  
SEZIONE B-B

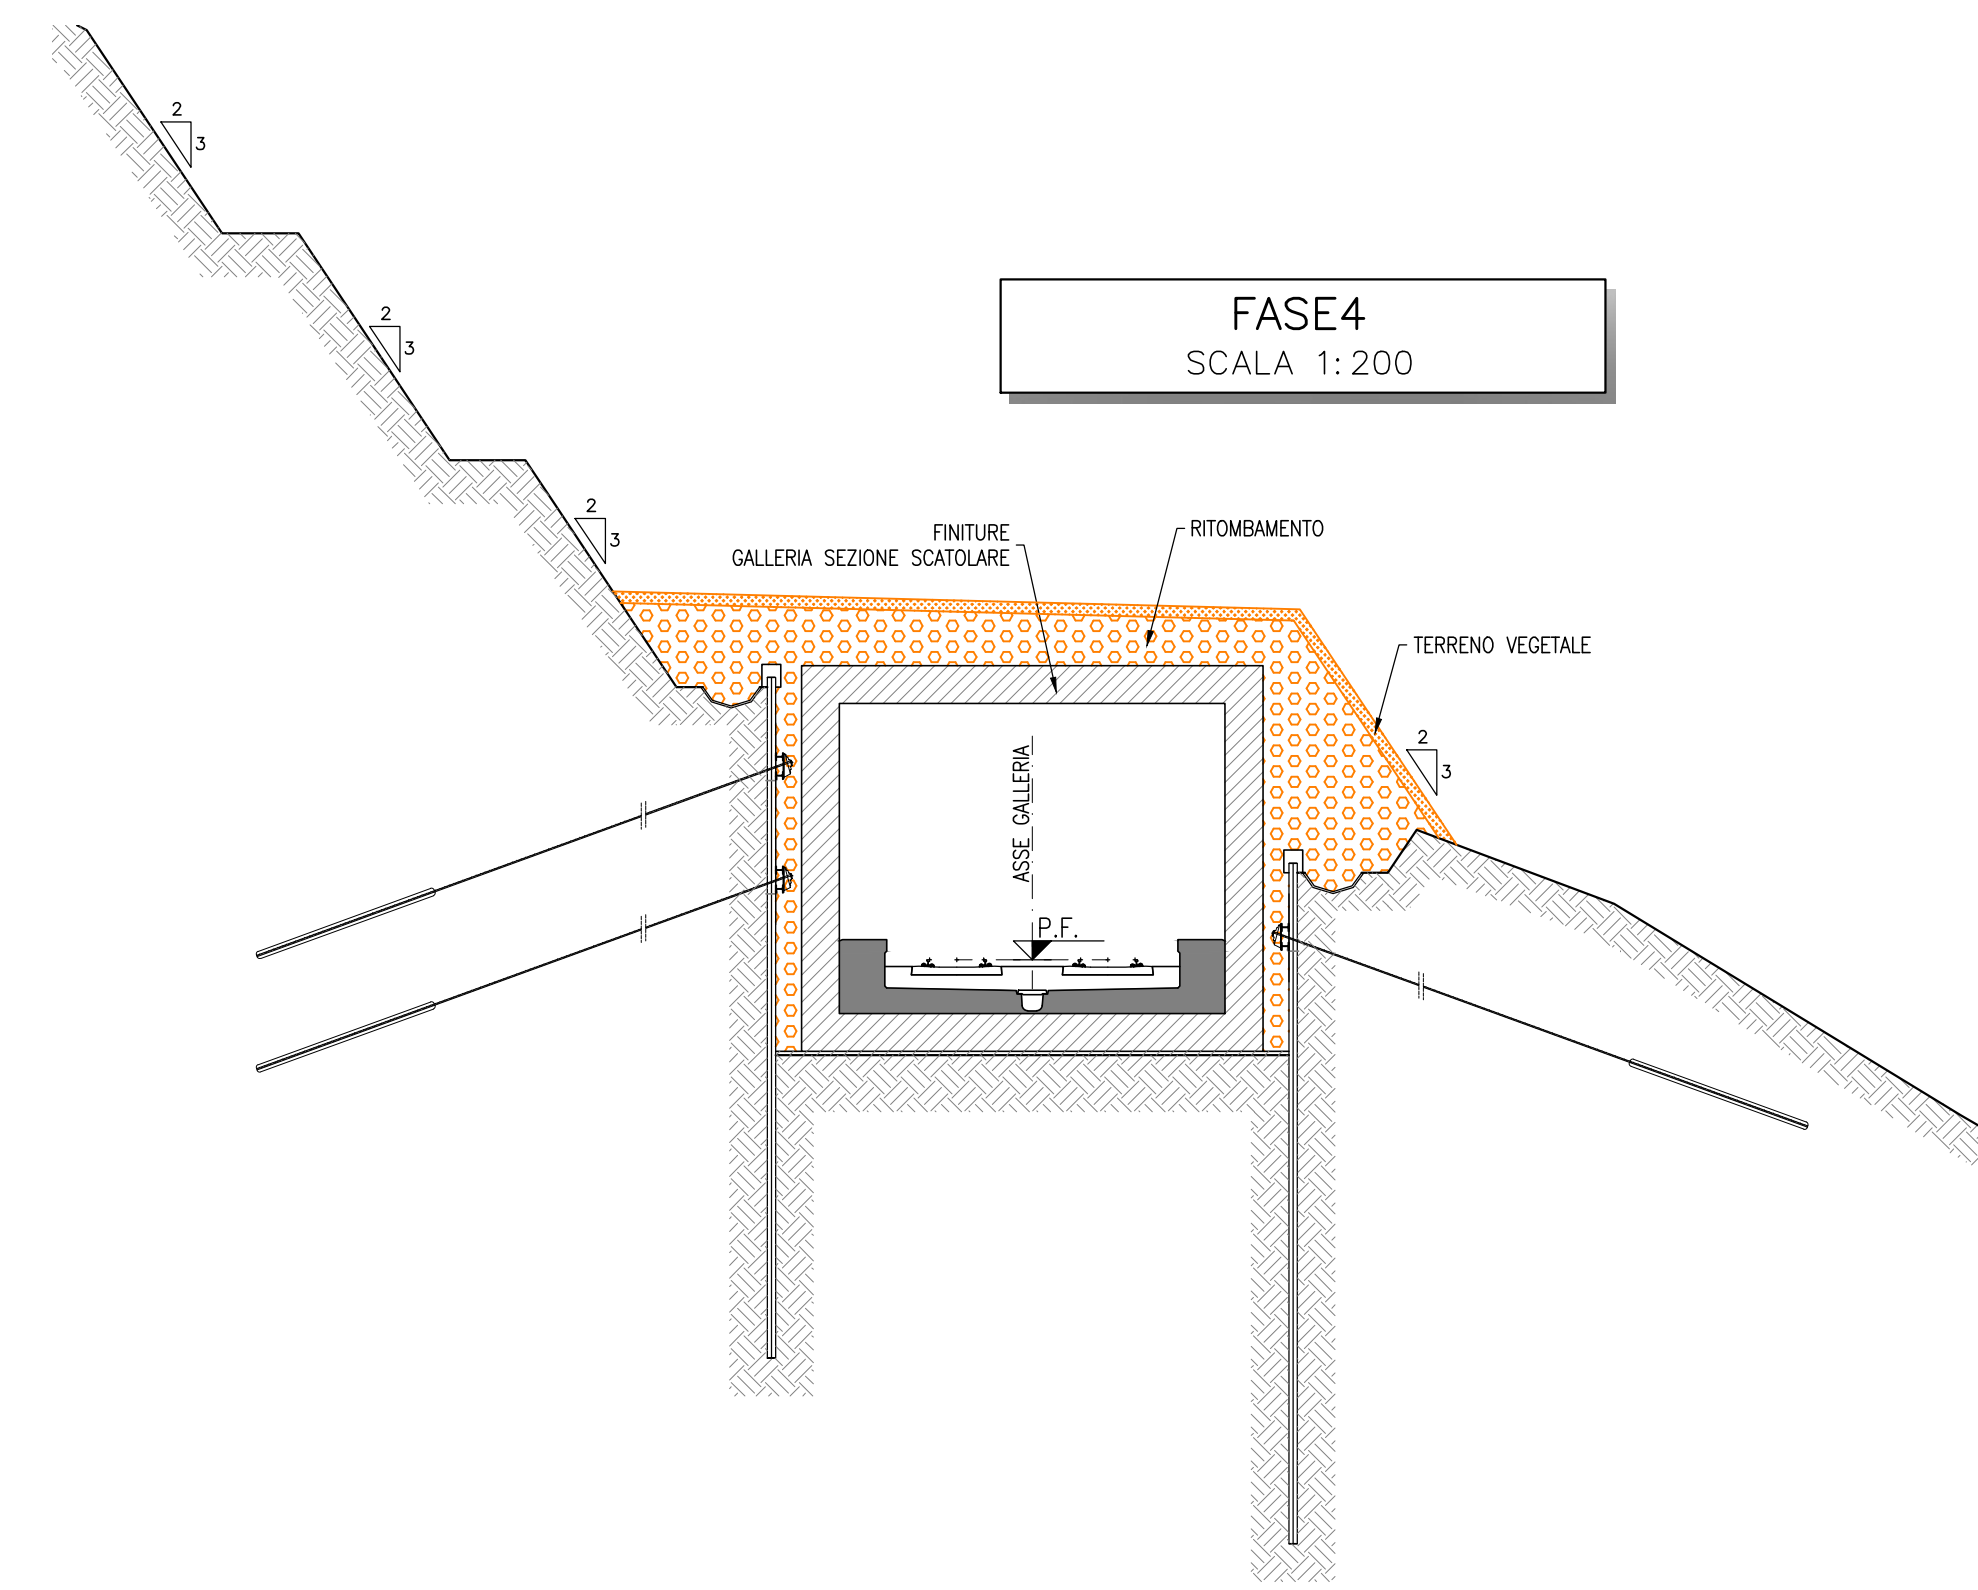

**FASE 4**  
SCALA 1:200

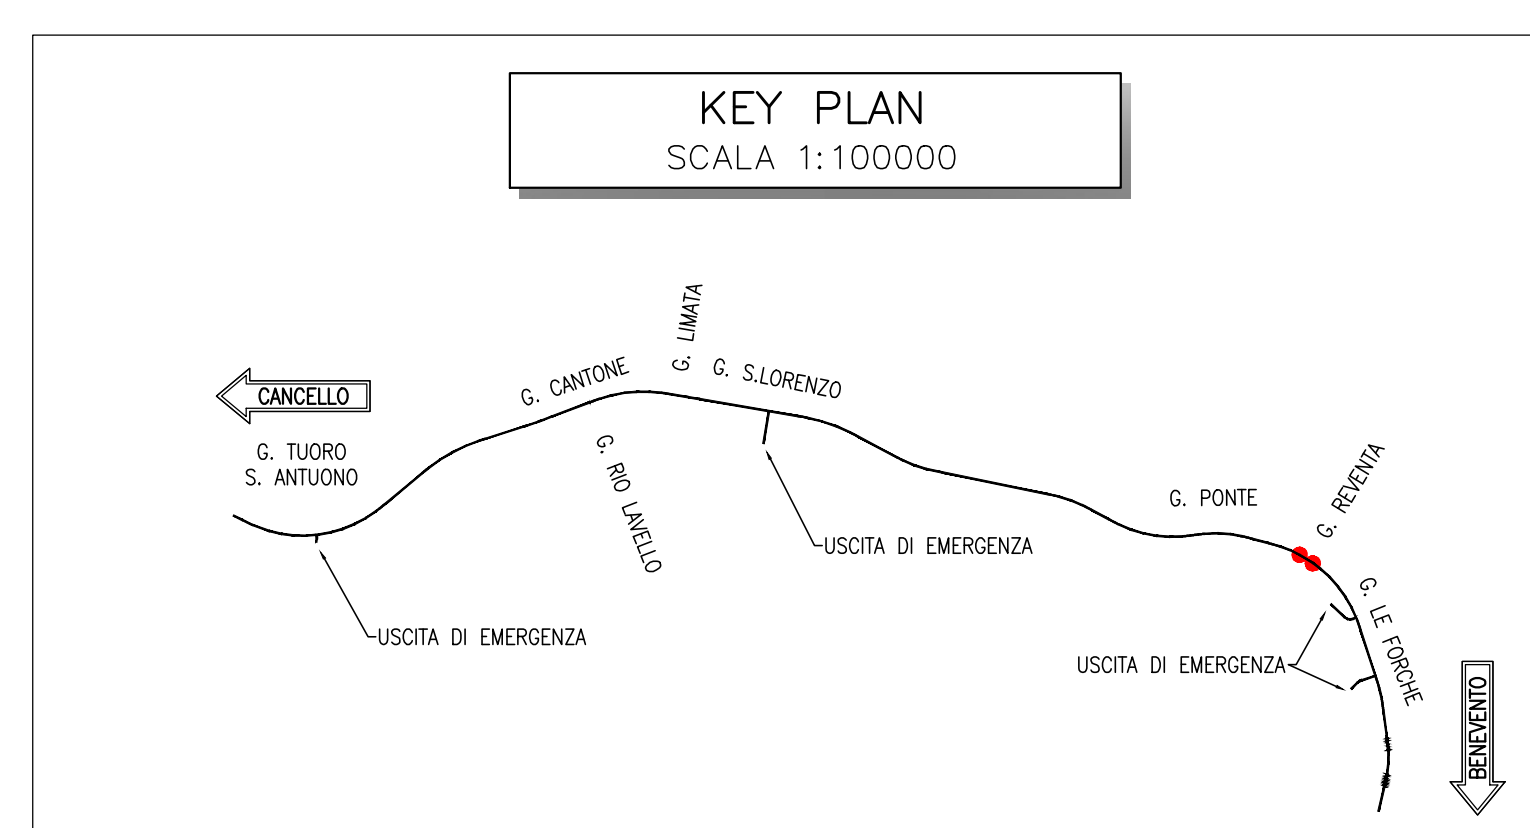

**KEY PLAN**  
SCALA 1:100000

COMMITTENTE: **RFI** RETE FERROVIARIA ITALIANA GRUPPO FERROVIE DELLO STATO ITALIANE

DIREZIONE LAVORI: **ITALFERR** GRUPPO FERROVIE DELLO STATO ITALIANE

APPALTATORE: **TELESE S.p.A. r.l.** Consorzio Telese Società Consortile a Scoperta Limitata

PROGETTAZIONE: **Ghella**, **ITINERA**, **SALCEF**, **COGET IMPIANTI**

MANDATARIA: **SYSTRA**, **SWS**, **SOTECNI**

IL DIRETTORE DELLA PROGETTAZIONE: **Ing. M. LACORRA**

**PROGETTO ESECUTIVO**

**ITINERARIO NAPOLI-BARI RADDOPPIO TRATTA CANCELLO - BENEVENTO II LOTTO FUNZIONALE FRASSO TELESINO - VITULANO 3° SUBLOTTO SAN LORENZO - VITULANO**

**DISEGNO**

**GALLERIA ARTIFICIALE E IMBOCCO GN**

**GA15 - GALLERIA REVENTA - IMBOCCO LATO BENEVENTO**

Fasi costruttive - Tav. 2 di 2

APPALTATORE IL DIRETTORE TECNICO <i>[Signature]</i>		SCALA: 1:200						
COMMESSA	LOTTO	FASE	ENTE	TIPO DOC.	OPERAZIONE	DISCIPLINA	PROGR.	REV.
IF2R	32	E	ZZ	PZ	GA1500	002	A	
Rev.	Descrizione	P. SCELTO	Data	Verificato	Data	Approvato	Data	
A	EMISSIONE		26/10/2021	L. ABBONTO	30/10/2021	M. ALDI	30/10/2021	