



CANCELLO

BENEVENTO

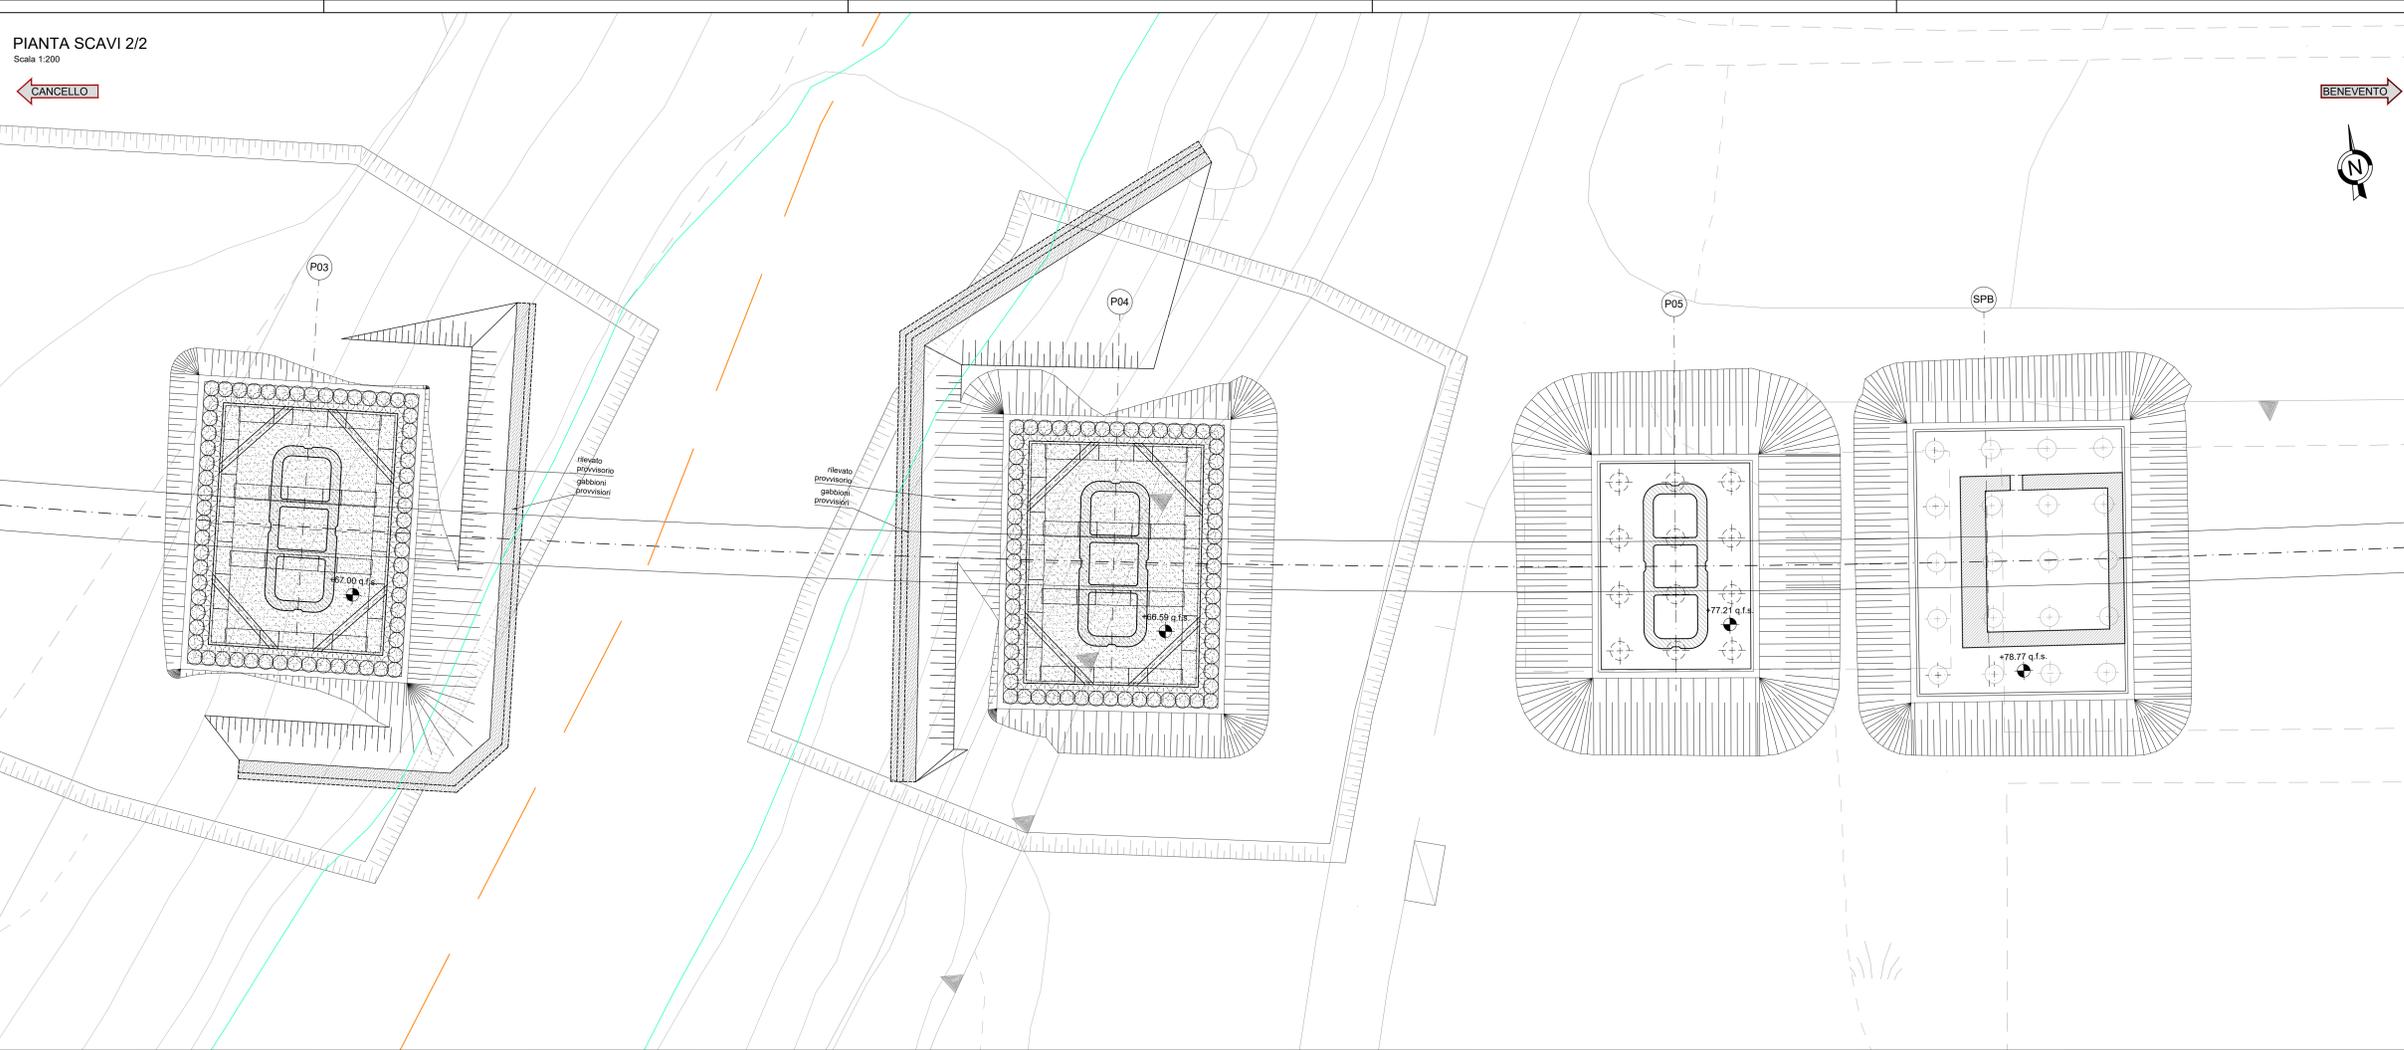

CANCELLO

BENEVENTO

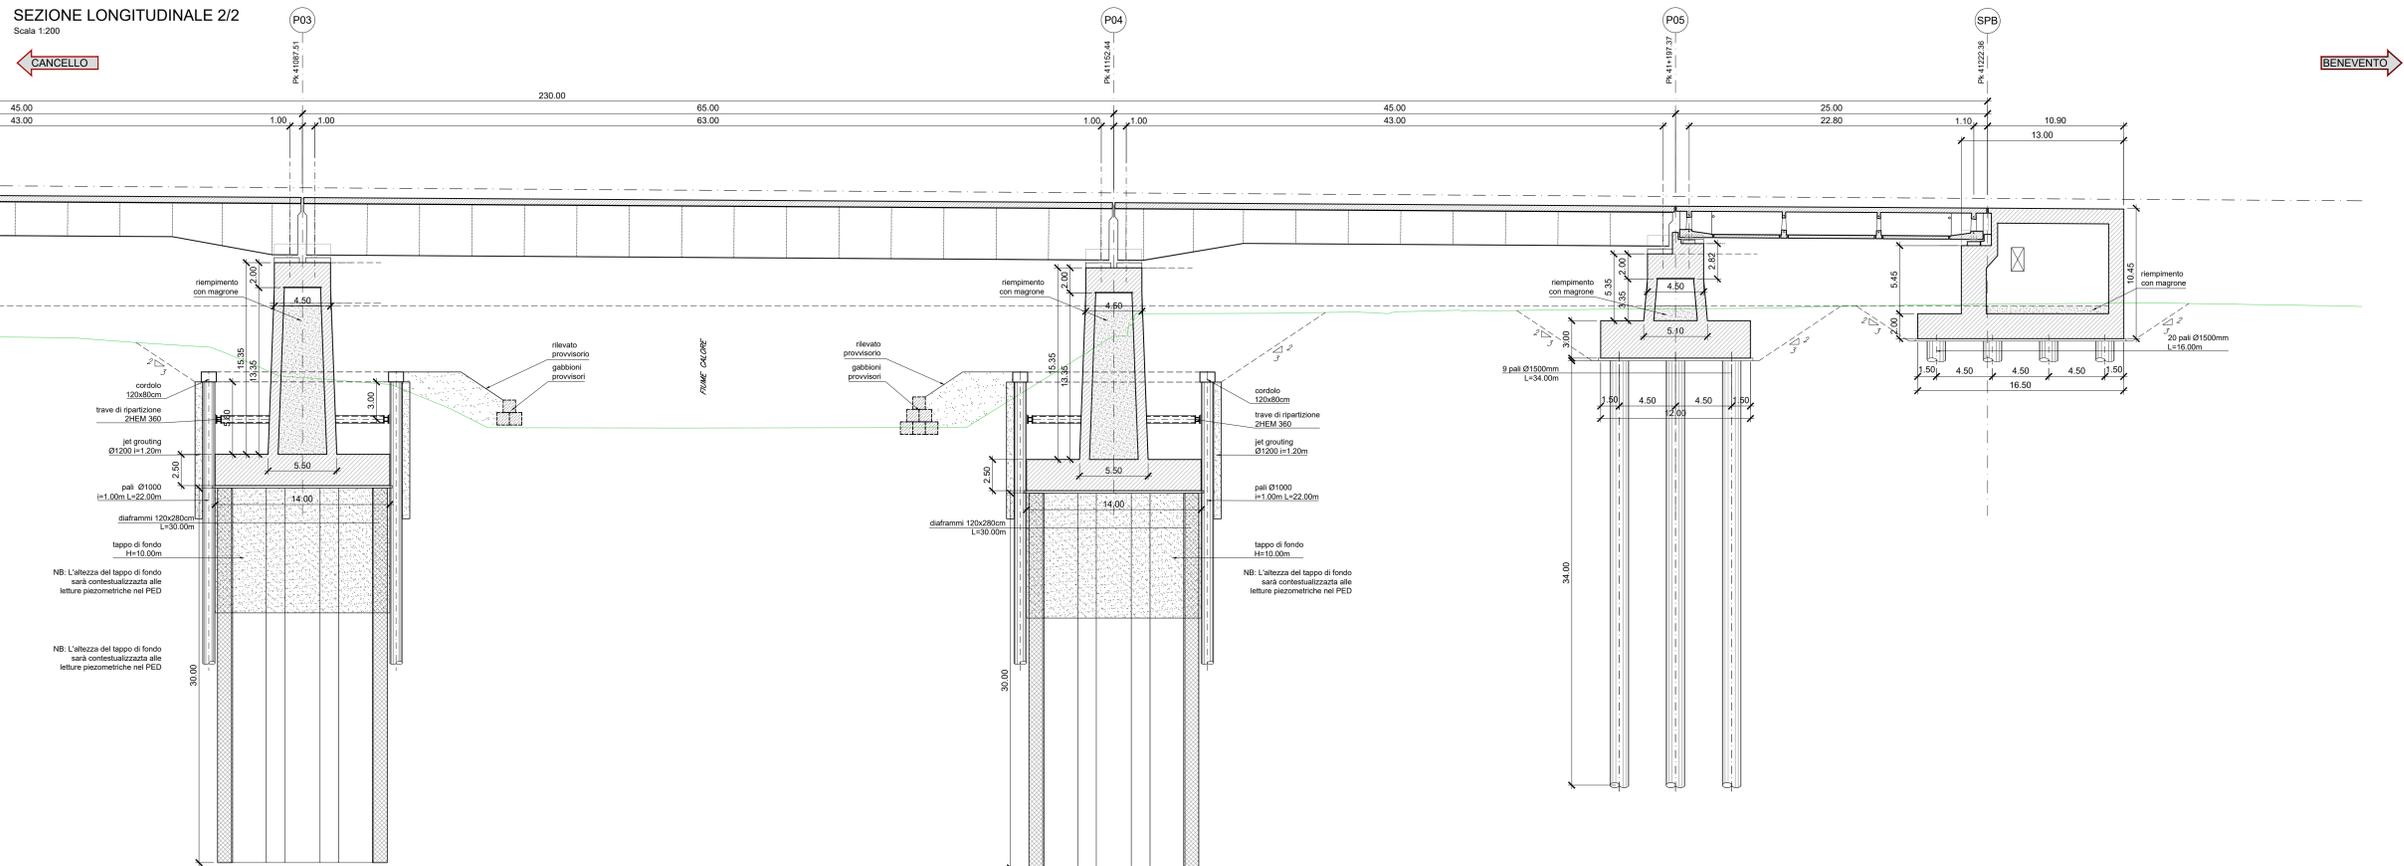

NOTE:  
Per tabella materiali ed incidenze vedi elaborato:  
IF2R.3.2.E.ZZ.TT.VI.00.0.0.001 - Tabella Materiali e incidenze

FASI ESECUTIVE PER LE FONDAZIONI A POZZO

- 1) Preparazione piano di lavoro
- 2) Esecuzione cordoli guida propedeutici alla realizzazione dei muri paratia
- 3) Esecuzione scavo diaframma da piano campagna (+9m)
- 4) Getto con CLS strutturale e armatura del diaframma per la parte necessaria da un punto di vista strutturale (quota di imposta piano di fondazione) + rimanente getto fino a pc con cls magrone (senza armatura)
- 5) Esecuzione della paratia di pali perimetrale da piano campagna
- 6) Esecuzione delle coronelle perimetrali di jet grouting a chiusura della paratia di pali
- 7) Esecuzione del tappo di fondo tra i muri paratia con jet grouting
- 8) Esecuzione del cordolo di raccordo sulla testa dei pali
- 9) Scavo della fondazione da piano campagna, con demolizione della parte dei diaframmi gettati in cls magrone e posizionamento di puntioni provvisori di contrasto.

COMMITTENTE: **RFI** RETE FERROVIARIA ITALIANA GRUPPO FERROVIE DELLO STATO ITALIANE

DIREZIONE LAVORI: **ITALFERR** GRUPPO FERROVIE DELLO STATO ITALIANE

APPALTATORE: **TELESE S.p.A. r.l.** Consorzio Telese Società Consortile a Responsabilità Limitata

PROGETTAZIONE: **Ghella** **ITINERA** **SALCEF** **COGET IMPIANTI**

MANDATARIA: **SYSTRA** **SWS** **SOTECNI**

IL DIRETTORE DELLA PROGETTAZIONE: **Ing. L. CASPO**

PROGETTO ESECUTIVO

ITINERARIO NAPOLI-BARI  
RADDOPPIO TRATTA CANCELLO - BENEVENTO  
II LOTTO FUNZIONALE FRASSO TELESINO - VITULANO  
3° SUBLOTTO SAN LORENZO - VITULANO

DISEGNO  
PONTI E VIADOTTI DI LINEA  
VI20  
VIADOTTO dal km 40+983 al km 41+213: Viadotto Calore Torrecuso  
Pianta scavi e sezione longitudinale - Tav. 2 di 2

APPALTATORE: **Ing. M. ESPER**

SCALA: 1:200

COMMESSA	LOTTO	FASE	ENTE	TIPO DOC.	OPERAZIONE/DISCIPLINA	PROGR.	REV.
IF2R	32	E	Z2	PZ	VI2000	002	B

Rev.	Descrizione	Redatto	Data	Verificato	Data	Approvato	Data	Autorizzato Data
A	EMISIONE	C. PNTI	29/09/2021	G. COPPA	29/09/2021	L. BRILLOZZONE	29/09/2021	
B	REVISIONE A SEGUITO REV.	C. PNTI	31/10/2021	G. COPPA	31/10/2021	L. BRILLOZZONE	31/10/2021	

File: IF2R.3.2.E.ZZ.PZ.VI.20.0.0.002-B.dwg n. Elab.: