




SVILUPPO PARATIA

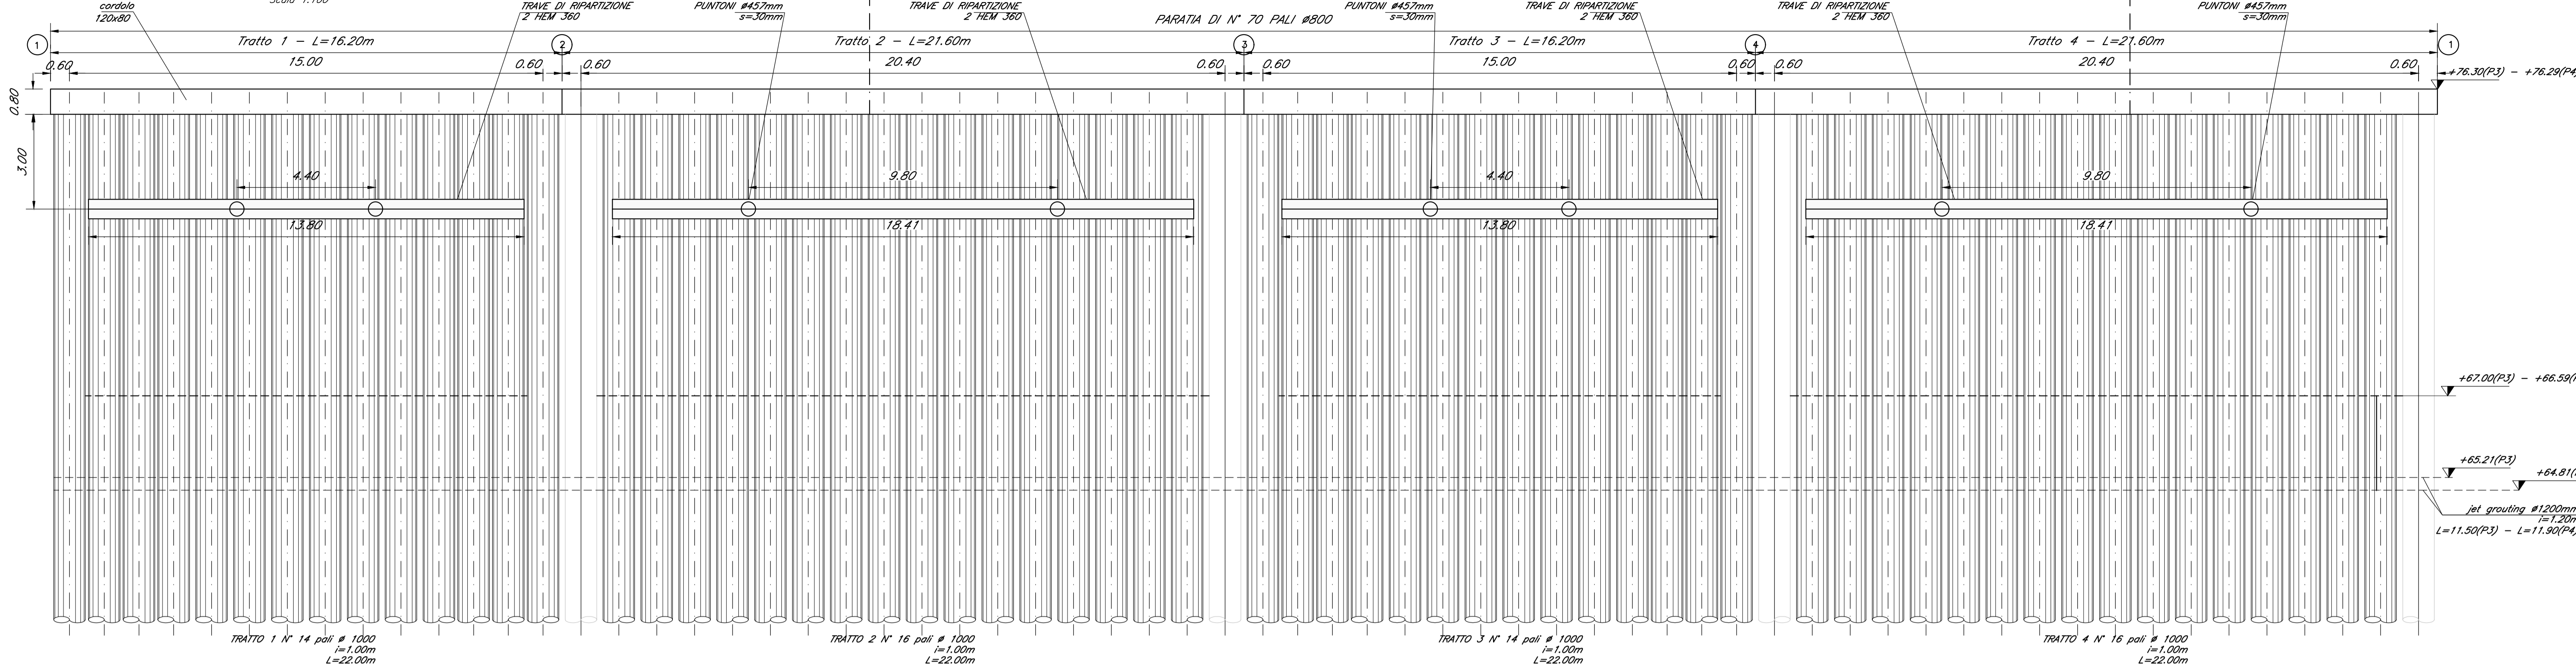


PIANTA PARATIA

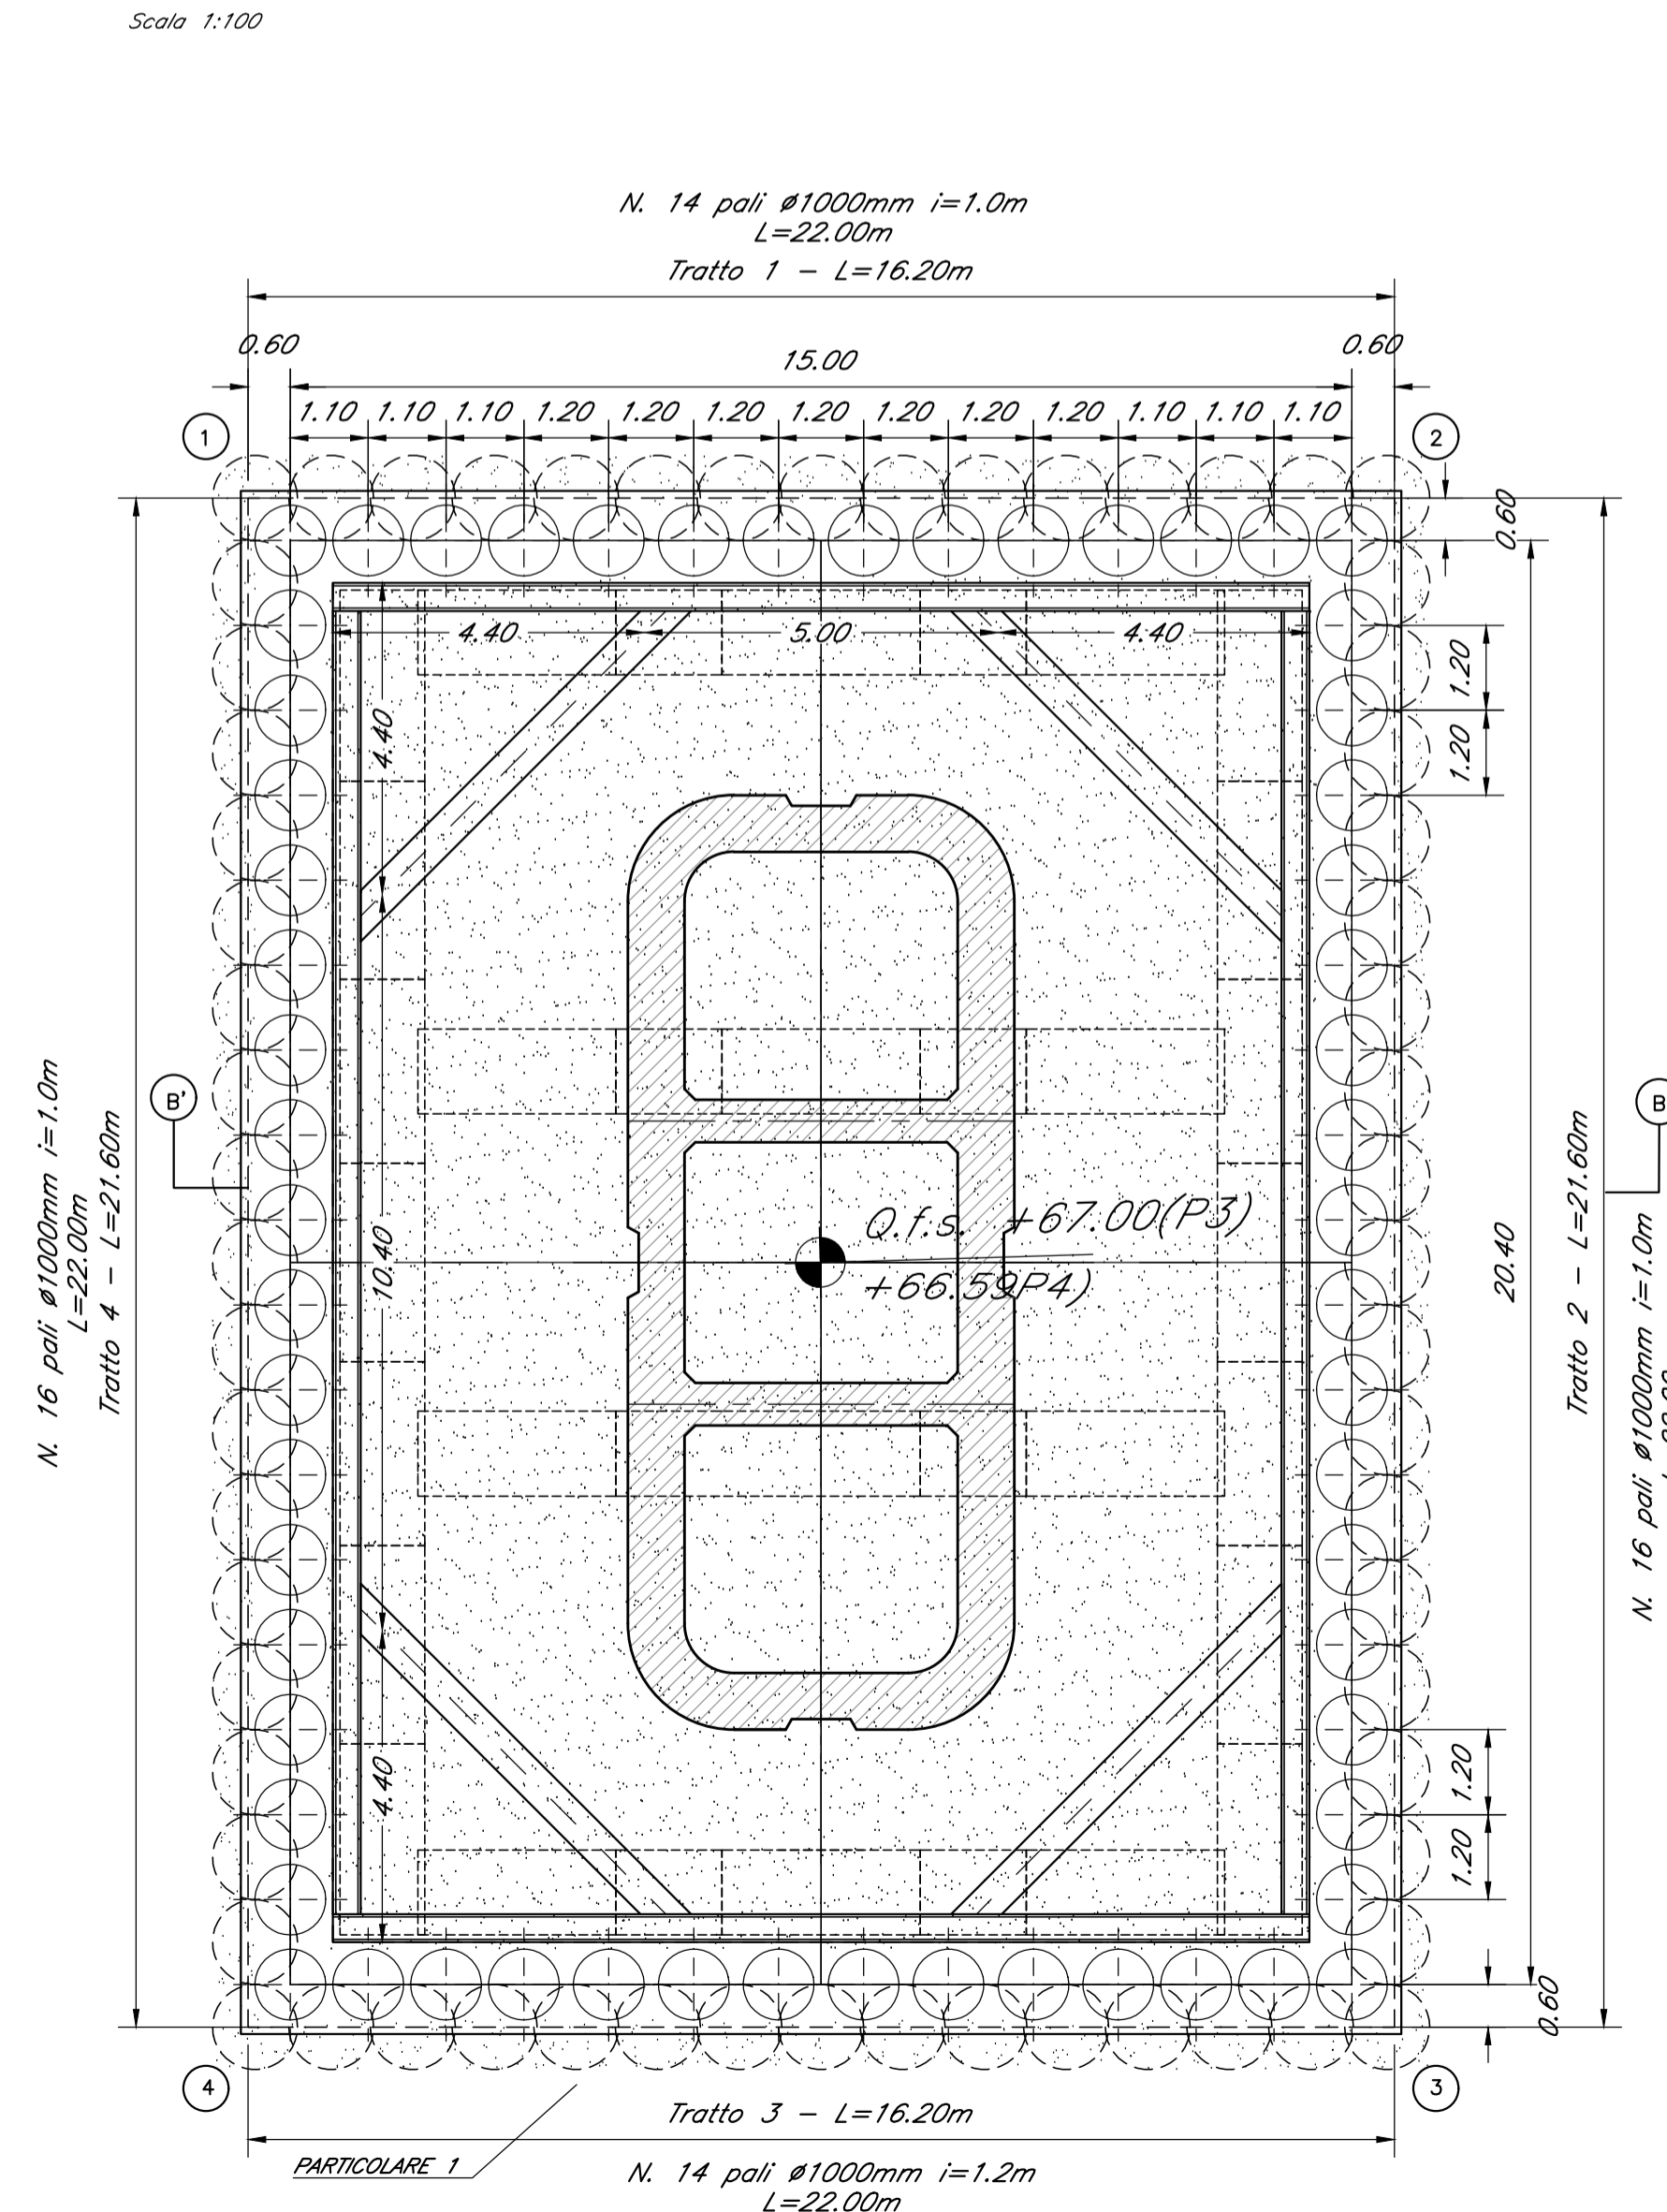

SEZIONE B-B

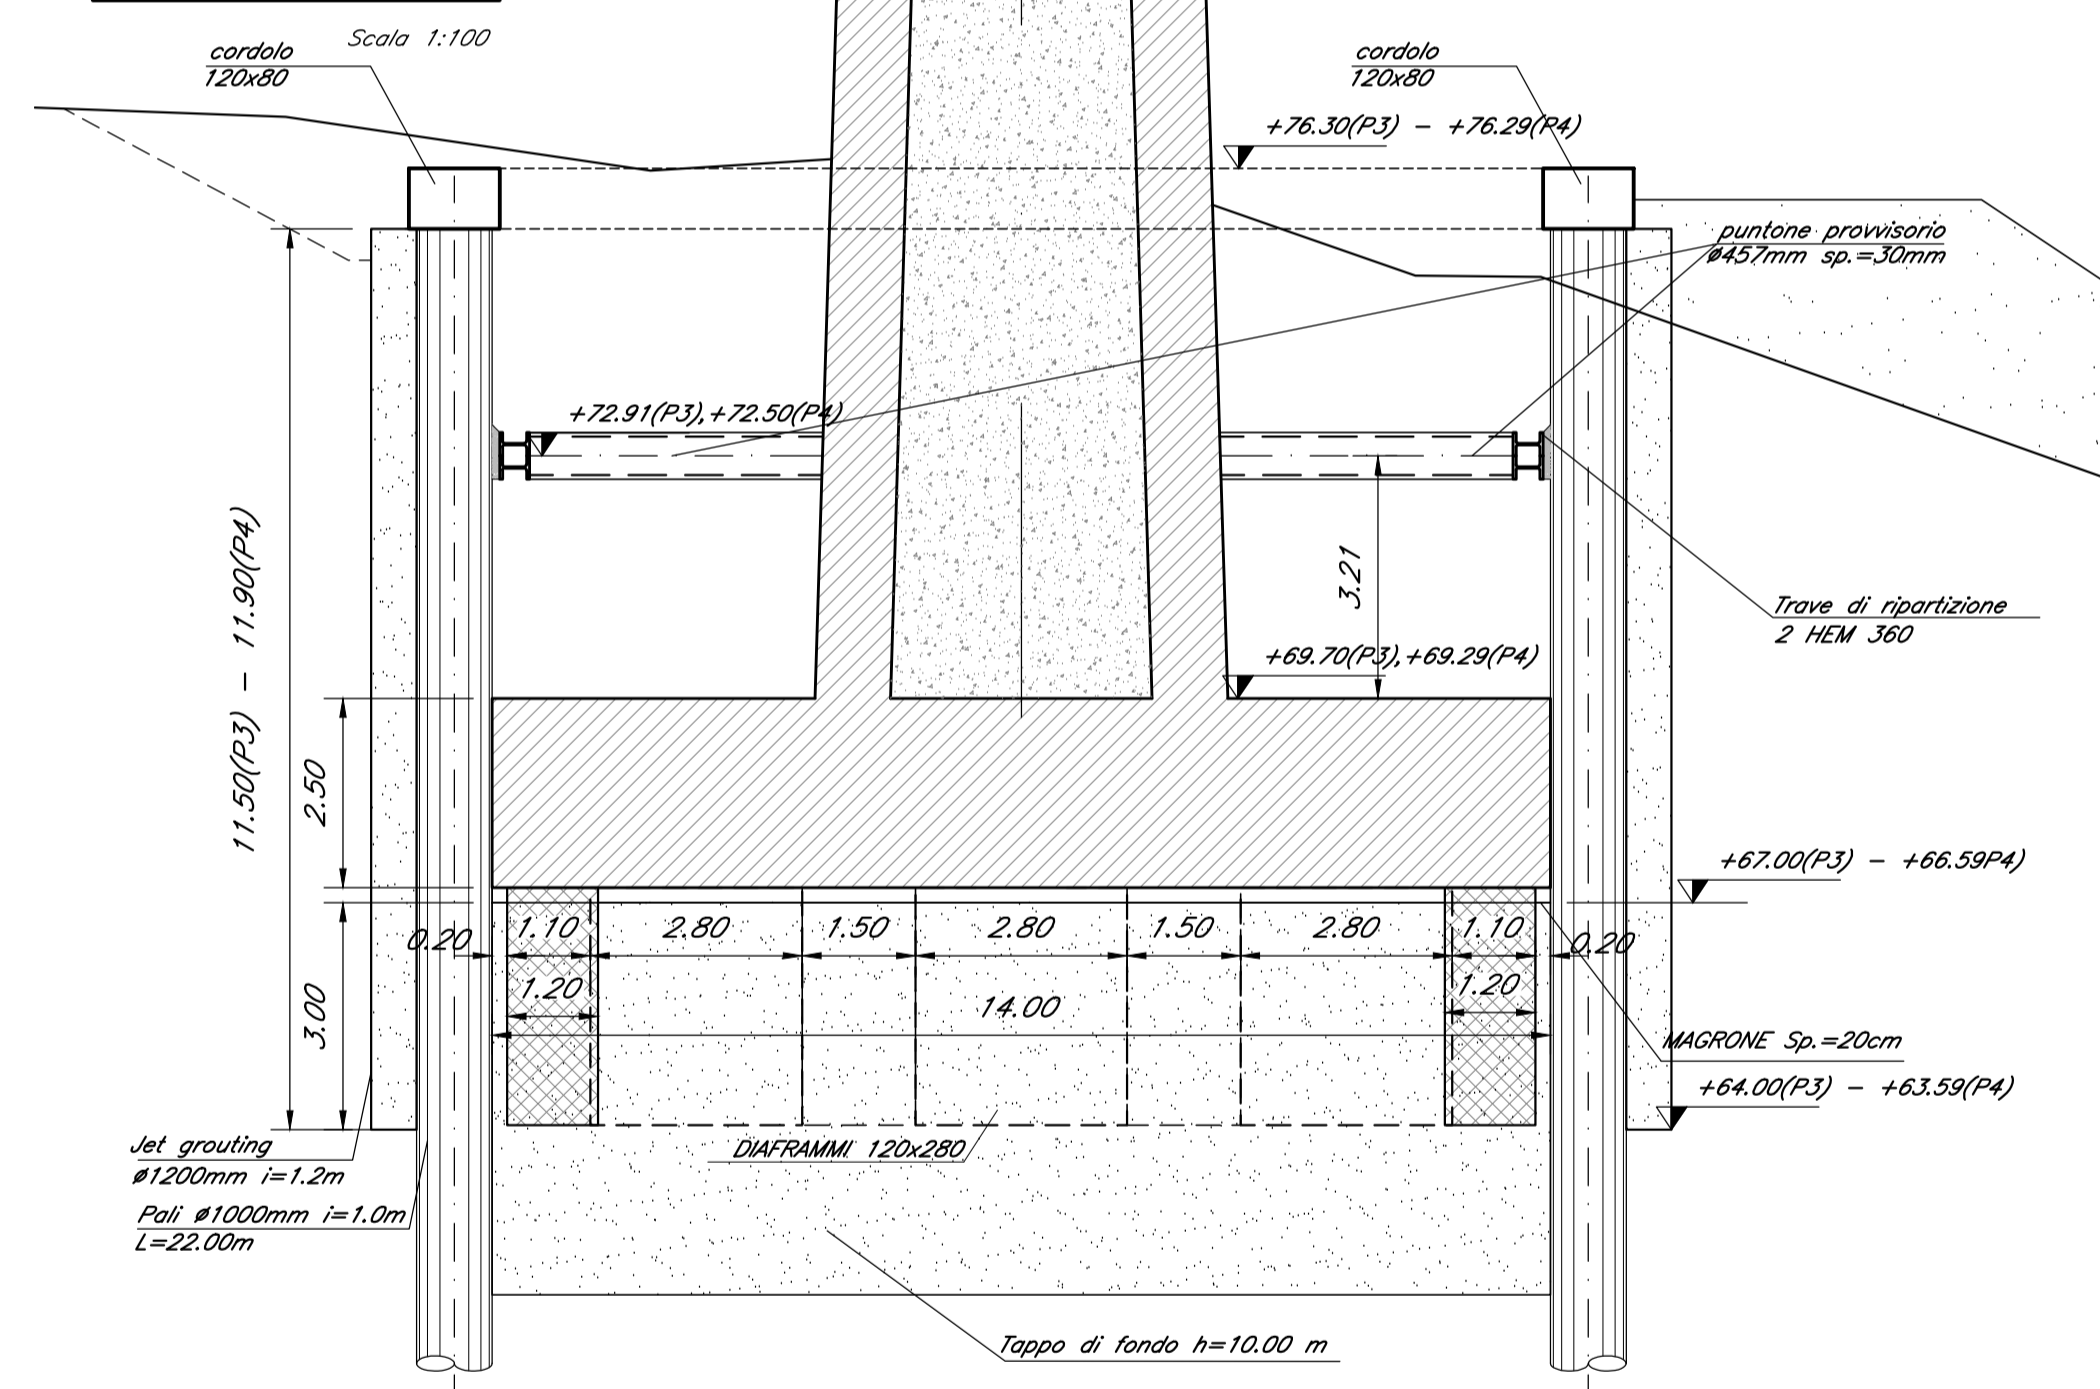

PARTICOLARE 1

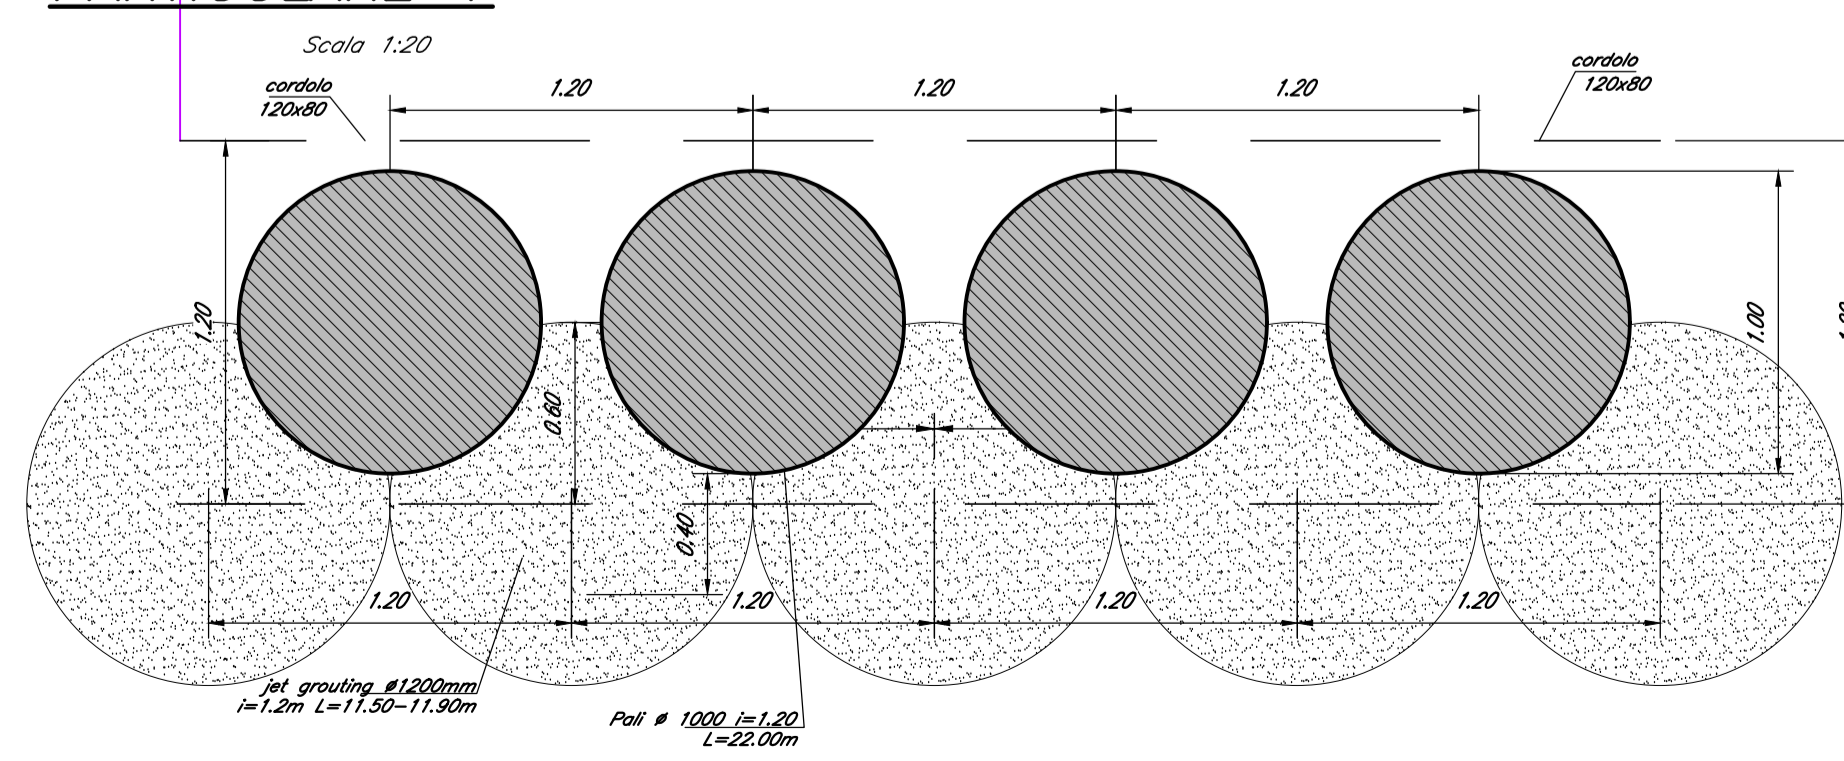

NOTE:
Per tabella materiali ed incidenze vedi elaborato:
IF2R.3.2.E.ZZ.IT.VI.00.0.0.001 - Tabella Materiali e incidenze

COMMITTENTE: **RFI** RETE FERROVIARIA ITALIANA GRUPPO FERROVIE DELLO STATO ITALIANE

DIREZIONE LAVORI: **ITALFERR** GRUPPO FERROVIE DELLO STATO ITALIANE

APPALTATORE: **TELESE S.c.a.r.l.** Consorzio Telese Società Consortile a Responsabilità Limitata

PROGETTAZIONE: **Ghella** (Generators of Tunnels), **ITINERA**, **SALCEF** (SALCEF GROUP CONSTRUCTION), **COGET IMPIANTI**

MANDATARIA: **SYSTRA** MANDANTI: **SWS**, **SOTECNI**

IL DIRETTORE DELLA PROGETTAZIONE: Ing. **LAURO** Responsabile progettazione fra le varie prestazioni specialistiche

PROGETTO ESECUTIVO

ITINERARIO NAPOLI-BARI RADDOPPIO TRATTA CANCELLO - BENEVENTO II LOTTO FUNZIONALE FRASSO TELESINO - VITLANO 3° SUBLOTTO SAN LORENZO - VITLANO

DISEGNO: **PONTI E VIADOTTI DI LINEA**

VI20
VIADOTTO dal km 40+983 al km 41+213: Viadotto Calore Torrecuso
Opere provvisoriale pile P3 e P4

APPALTATORE IL DIRETTORE TECNICO <i>Ing. M. EBRONI</i>	SCALA: VARIE							
COMMESSA: IF2R	LOTTO: 32	FASE: EZZ	ENTE: PZ	OPERA/DISCIPLINA: VI2000	PROGR.: 006	REV.: B		
Rev. A	Descrizione: EMISSIONE	Redatto: C. PNNTI	Data: 23/06/2021	Verificato: G. COPPA	Data: 24/06/2021	Approvato: L. BRUZZONE	Data: 24/06/2021	Autorizzato Data:
Rev. B	Descrizione: REVISIONE A SEGUITO RIV.	Redatto: C. PNNTI	Data: 31/10/2021	Verificato: G. COPPA	Data: 31/10/2021	Approvato: L. BRUZZONE	Data: 31/10/2021	Autorizzato Data:

File: IF2R.3.2.E.ZZ.PZ.VI.20.0.0.006-B.dwg n. Elab.: