


Rev.	Descrizione	Redatto	Data	Verificato	Data	Approvato	Data	Autorizzato	Data
A	EMISSIONE	C. PNTI	29/09/2021	G. COPPA	24/09/2021	L. BRUZZONE	24/09/2021		
B	REVISIONE A SEGUITO REV.	C. PNTI	31/10/2021	G. COPPA	31/10/2021	L. BRUZZONE	31/10/2021		

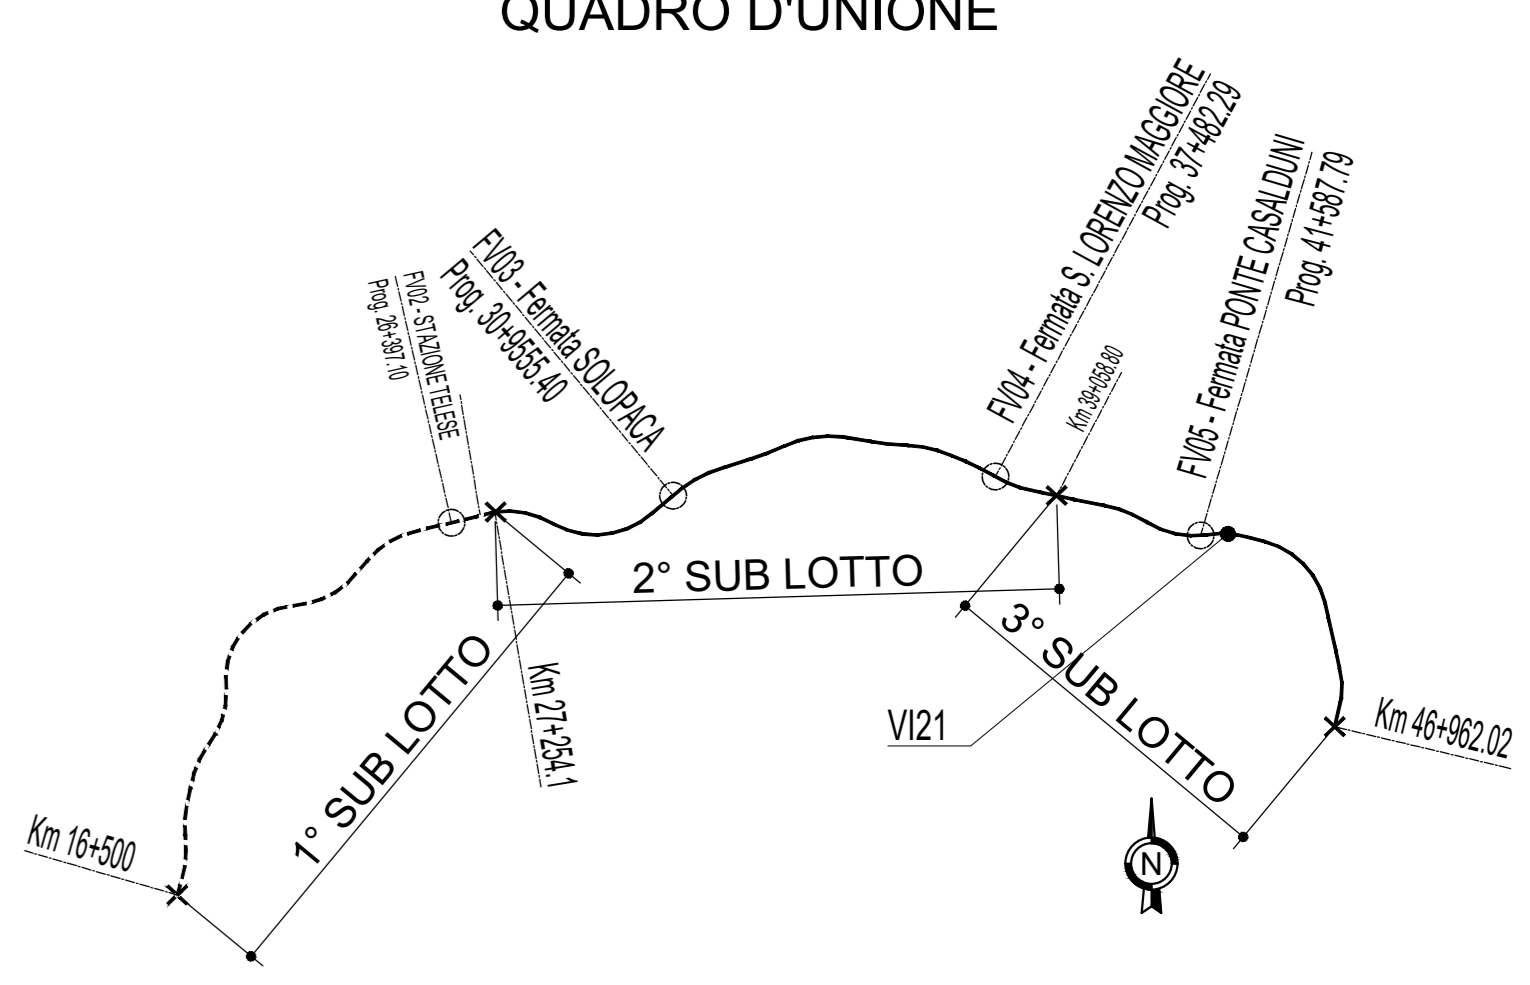

NOTE:
Per tabella materiali ed incidenze vedi elaborato:
IF2R.3.2.E.ZZ.TT.VI.00.0.0.001 - Tabella Materiali e incidenze

FASI ESECUTIVE PER LE FONDAZIONI A POZZO

- 1) Preparazione piano di lavoro
- 2) Esecuzione cordoli guida propedeutici alla realizzazione dei muri paratia
- 3) Esecuzione scavo diaframma da piano campagna (+9m).
- 4) Getto con CLS strutturale e armatura del diaframma per la parte necessaria da un punto di vista strutturale (quota di imposta piano di fondazione) + rimanente getto fino a pc con cls magrone (senza armatura).
- 5) Esecuzione della paratia di pali perimetrale da piano campagna
- 6) Esecuzione delle coronelle perimetrali di jet grouting a chiusura della paratia di pali
- 7) Esecuzione del tappo di fondo tra i muri paratia con jet grouting
- 8) Esecuzione del cordolo di raccordo sulla testa dei pali
- 9) Scavo della fondazione da piano campagna, con demolizione della parte dei diaframmi gettati in cls magrone e posizionamento di puntini provvisori di contrasto.

COMMITTENTE: **RFI** RETE FERROVIARIA ITALIANA GRUPPO FERROVIE DELLO STATO ITALIANE

DIREZIONE LAVORI: **ITALFERR** GRUPPO FERROVIE DELLO STATO ITALIANE

APPALTATORE: **TELESE S.p.A.** Caserta - Via Società Cooperativa 4 - Sogno della Libertà

PROGETTISTA: **Ghella** Consorzio di Ghella

MANDATARI: **ITINERA**, **SALCEF** CONSTRUCTION, **COGET IMPIANTI**

PROGETTO ESECUTIVO

ITINERARIO NAPOLI-BARI
RADDOPPIO TRATTA CANCELLO - BENEVENTO
II LOTTO FUNZIONALE FRASSO TELESINO - VITULANO
3° SUBLOTTO SAN LORENZO - VITULANO

DISEGNO
PONTI E VIADOTTI DI LINEA
VI21
VIADOTTO dal km 42+520 al km 43+000: Viadotto Calore Ponte
Pianta scavi e sezione longitudinale - Tav. 2 di 3

APPALTATORE: **Ing. M. EBBIONE**

SCALA: 1:200

COMMESSA: **IF2R.3.2.E.ZZ.PZ.VI.21.0.0.002-B.dwg**

FILE: IF2R.3.2.E.ZZ.PZ.VI.21.0.0.002-B.dwg