SEZIONE A–A
SCALA 1:200
PROGRESSIVA 41+767.67

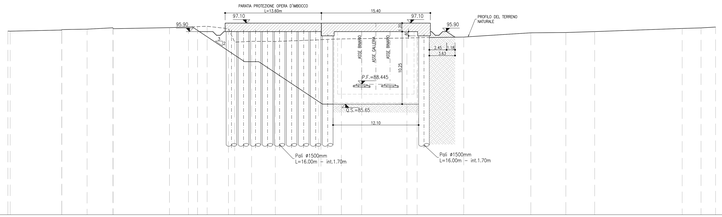

PROGRESSIVA 41+767.67
AREA SCAVO 245.0 mq

1:200

Qt. rif. 70.000

| | | |