LEGENDA

P.F.=PIANO DEL FERRO
P.S.=PIANO DI SCAVO

SEZIONE A–A
SCALA 1:200
PROGRESSIVA 43+348.80

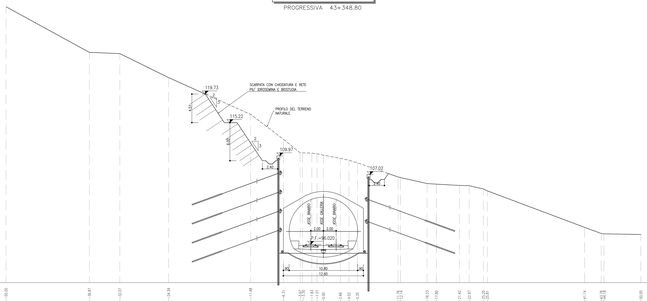
SCARPATA CON CHIODATURA E RETE
PVC GRIGLIAMA E BIOSTUOIA
PROFILO DEL TERRENO NATURALE
119.73
115.27
109.87
103.02
2.40
0.50
1.00
1.00
0.50
2.00
2.00
2.00