LEGENDA

P.F.=PIANO DEL FERRO
P.S.=PIANO DI SCAVO

SEZIONE A–A
SCALA 1:200
PROGRESSIVA 43+348.80

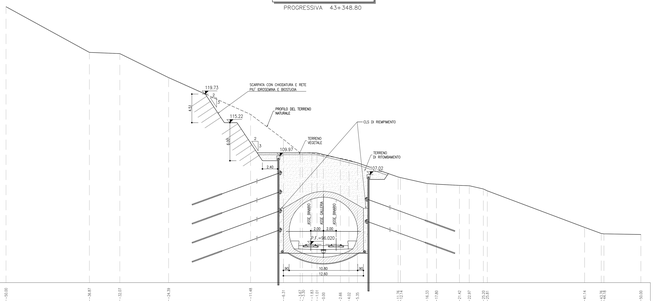

SEZIONE C–C
SCALA 1:200
PROGRESSIVA 43+353.84

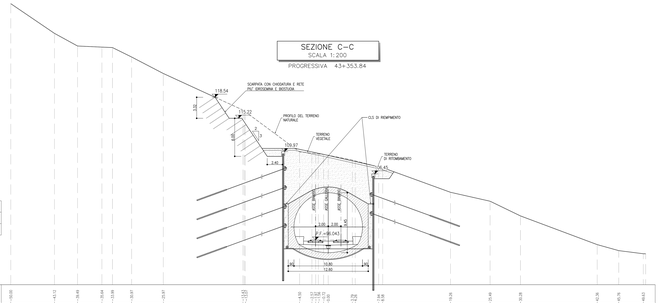

SEZIONE E–E
SCALA 1:200
PROGRESSIVA 43+363.95

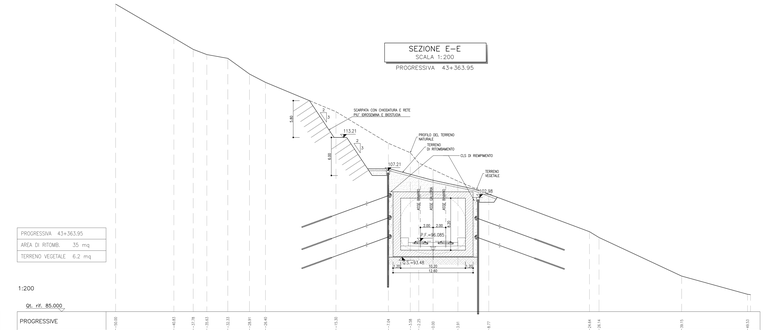

SEZIONE B–B
SCALA 1:200
PROGRESSIVA 43+350.00

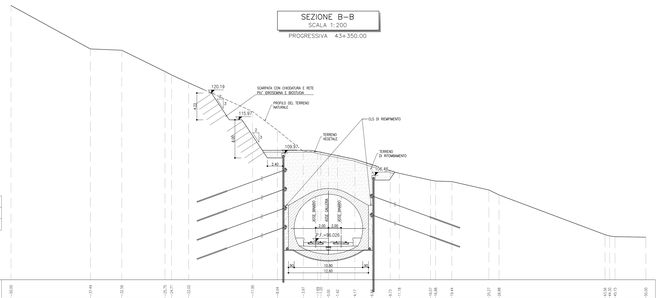

SEZIONE D–D
SCALA 1:200
PROGRESSIVA 43+360.55

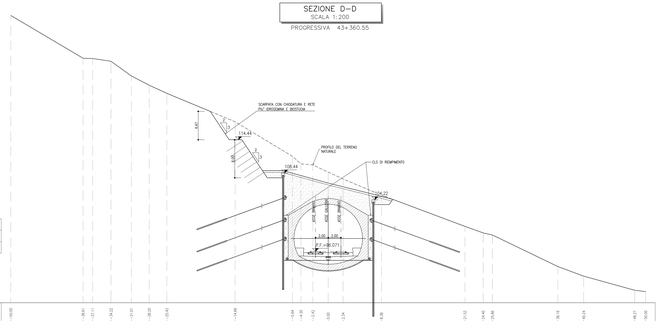

SEZIONE F–F
SCALA 1:200
PROGRESSIVA 43+373.10

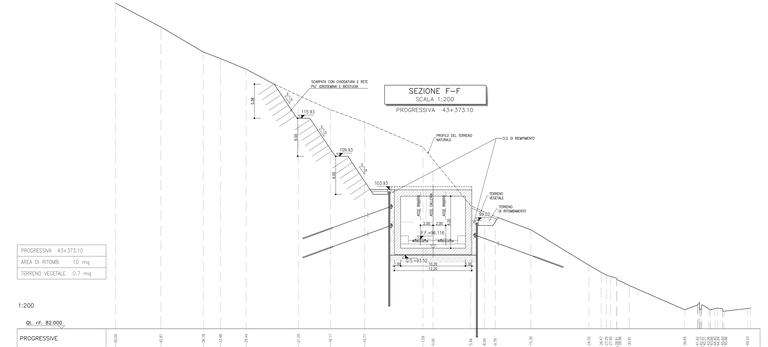

NOTE

- EVENTUALI DIFFERENZE TRA LE MISURE TOTALI E LE SOMMATORIE DEI PARZIALI DEVONO SONO DOVUTE ALL ARROTTONAMENTO AUTOMATICO DI AUTOCAD
- PER LE CARATTERISTICHE DEI MATERIALI SI RIMANDA ALL'ELABORATO IF2R 3 Z ZZ SP 05 05 0 L 0001

KEY PLAN
SCALA 1:100000

COMMITTENTE: RFI RETE FERROVIARIA ITALIANA — GRUPPO FERROVIE DELLO STATO ITALIANE — DIRETTORE PROGETTO DR. ING. GIULIO ZUCCHI

DIREZIONE LAVORI: ITALFERR — GRUPPO FERROVIE DELLO STATO ITALIANE

APPALTATORE: TELESE S.c.a r.l. — Consorzio Stabile Società Consortile a Responsabilità Limitata — Ghella, ITINERA, SALCEF, CIMOLAI, COGET IMPIANTI

PROGETTAZIONE: MANDATARIA SYSTRA — MANDANTI SWS, SOTECNI

IL DIRETTORE DELLA PROGETTAZIONE Dr. Ing. Giulio Zucchi — Ordine degli Ingegneri della Provincia di Roma n. A 17798

PROGETTO ESECUTIVO

ITINERARIO NAPOLI-BARI
RADDOPPIO TRATTA CANCELLO - BENEVENTO
II LOTTO FUNZIONALE FRASSO TELESINO – VITULANO
3° SUBLOTTO SAN LORENZO – VITULANO

DISEGNO

GALLERIA ARTIFICIALE E IMBOCCHI GN

GA15 - GALLERIA REVENTA - IMBOCCO LATO CANCELLO
Sistemazione definitiva - Sezioni caratteristiche

APPALTATORE
IL DIRETTORE TECNICO
Dr. Ing. G. Bonifazi
Ordine degli Ingegneri della Provincia di Roma n. A 19911

SCALA: 1:200

COMMESSA	LOTTO	FASE	ENTE	TIPO DOC.	OPERA/DISCIPLINA	PROGR.	REV.
IF2R	3Z	E	ZZ	W9	GA1500	002	C

Rev.	Descrizione	Redatto	Data	Verificato	Data	Approvato	Data
A	EMISSIONE	F. MANNEL	20/06/2021	L. MARIETTO	20/06/2021	M. RUTT	20/06/2021
B	RECIPROCHE A SEGUITO RDV	M. CASSOTTI	28/10/2021	L. MARIETTO	28/10/2021	M. RUTT	28/10/2021
C	RECIPROCHE A SEGUITO RDV	M. CASSOTTI	28/11/2021	L. MARIETTO	27/11/2021	M. RUTT	27/11/2021

VISTO COMPATIBILITÀ IDROGEOLOGICA
Dr. Ing. Giulio Zucchi
Ordine degli Ingegneri della Provincia di Roma n. A 17798
28/11/2021

File: IF2R 3 Z ZZ W9 GA 15 0 0 002 C.dwg — Cl. Elab.: