SEZIONE A-A
SCALA 1:200

SEZIONE TRASVERSALE

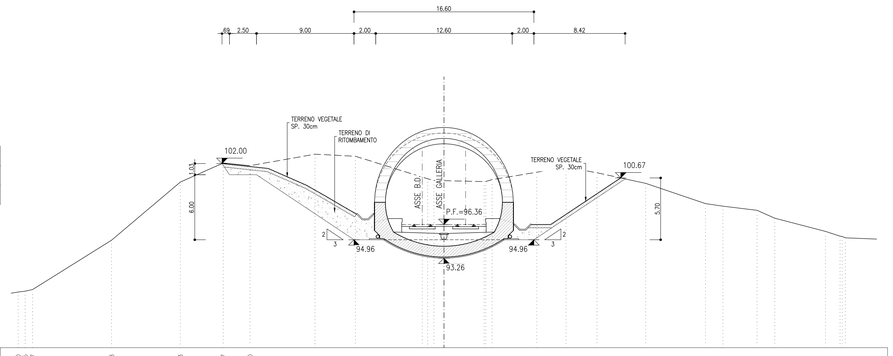

PROGRESSIVA	43+490.20
AREA DI RITOMB.	25.2 mq
TERRENO VEGETALE	7.1 mq

Q.Rif.85.00

| | | |