


P.F. = PIANO DEL FERRO
P.S. = PIANO DI SCAVO
Q.C. = QUOTA CORDOLO


SEZIONE B-B
SCALA 1:200
SEZIONE TRASVERSALE

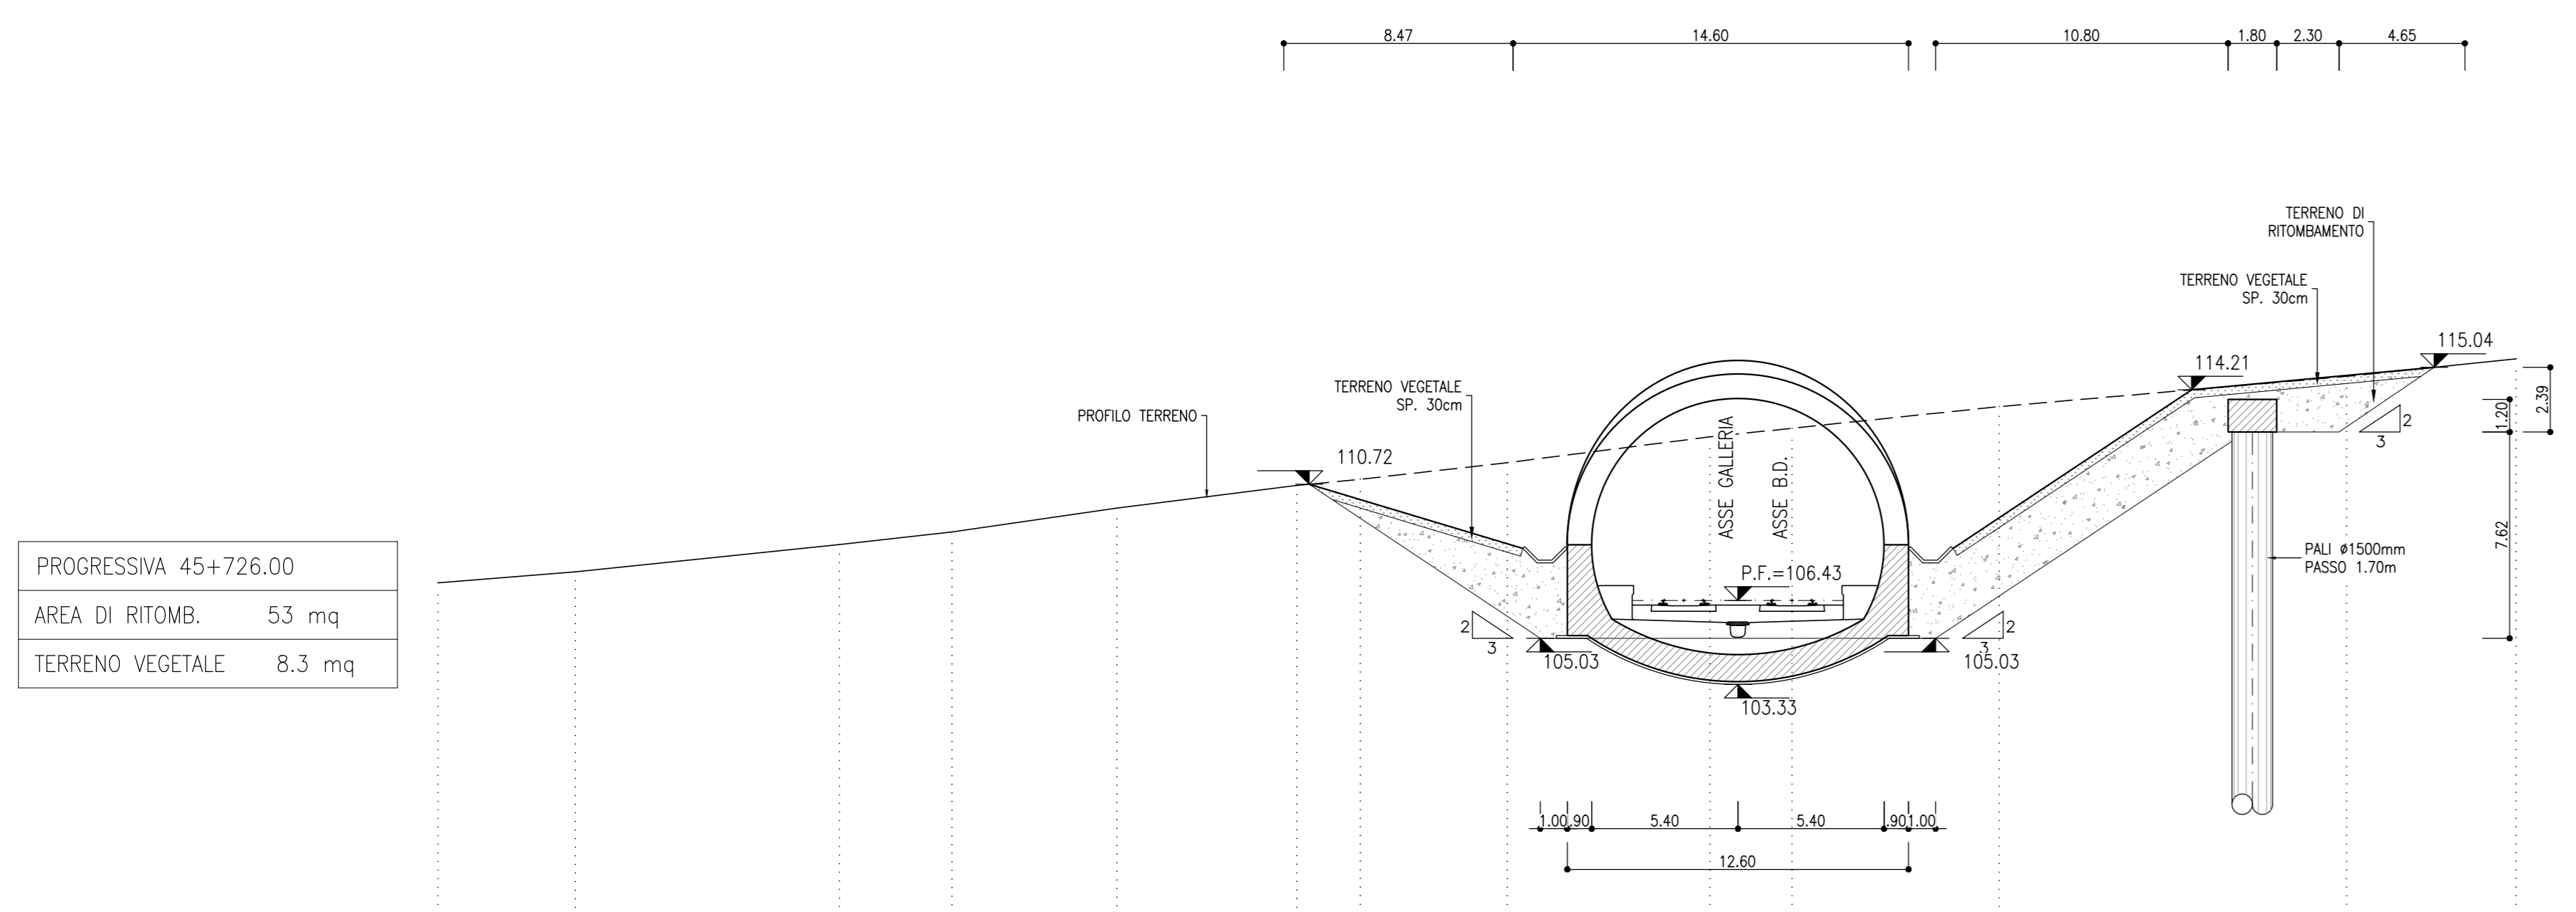

PROGRESSIVA 45+726.00
AREA DI RITOMB. 53 mq
TERRENO VEGETALE 8,3 mq

PROGRESSIVE	-50.00	-44.83	-35.16	-31.02	-24.14	-18.29	-15.84	-11.52	-10.51	-3.03	-0.00	-113.59	-7.65	-0.48	-0.74
QUOTE TERRENO	-107.08	-107.49	-108.50	-108.96	-109.84	-110.68	-110.90	-111.52	-112.07	-112.79	-113.59	-114.71	-116.71	-118.35	-120.74
QUOTE PROGETTO										108.43					
PARZIALI		5.07	9.75	4.16	6.08	6.65	2.34	5.43	7.48	3.03	7.65	12.83		6.26	


SEZIONE D-D
SCALA 1:200
SEZIONE TRASVERSALE

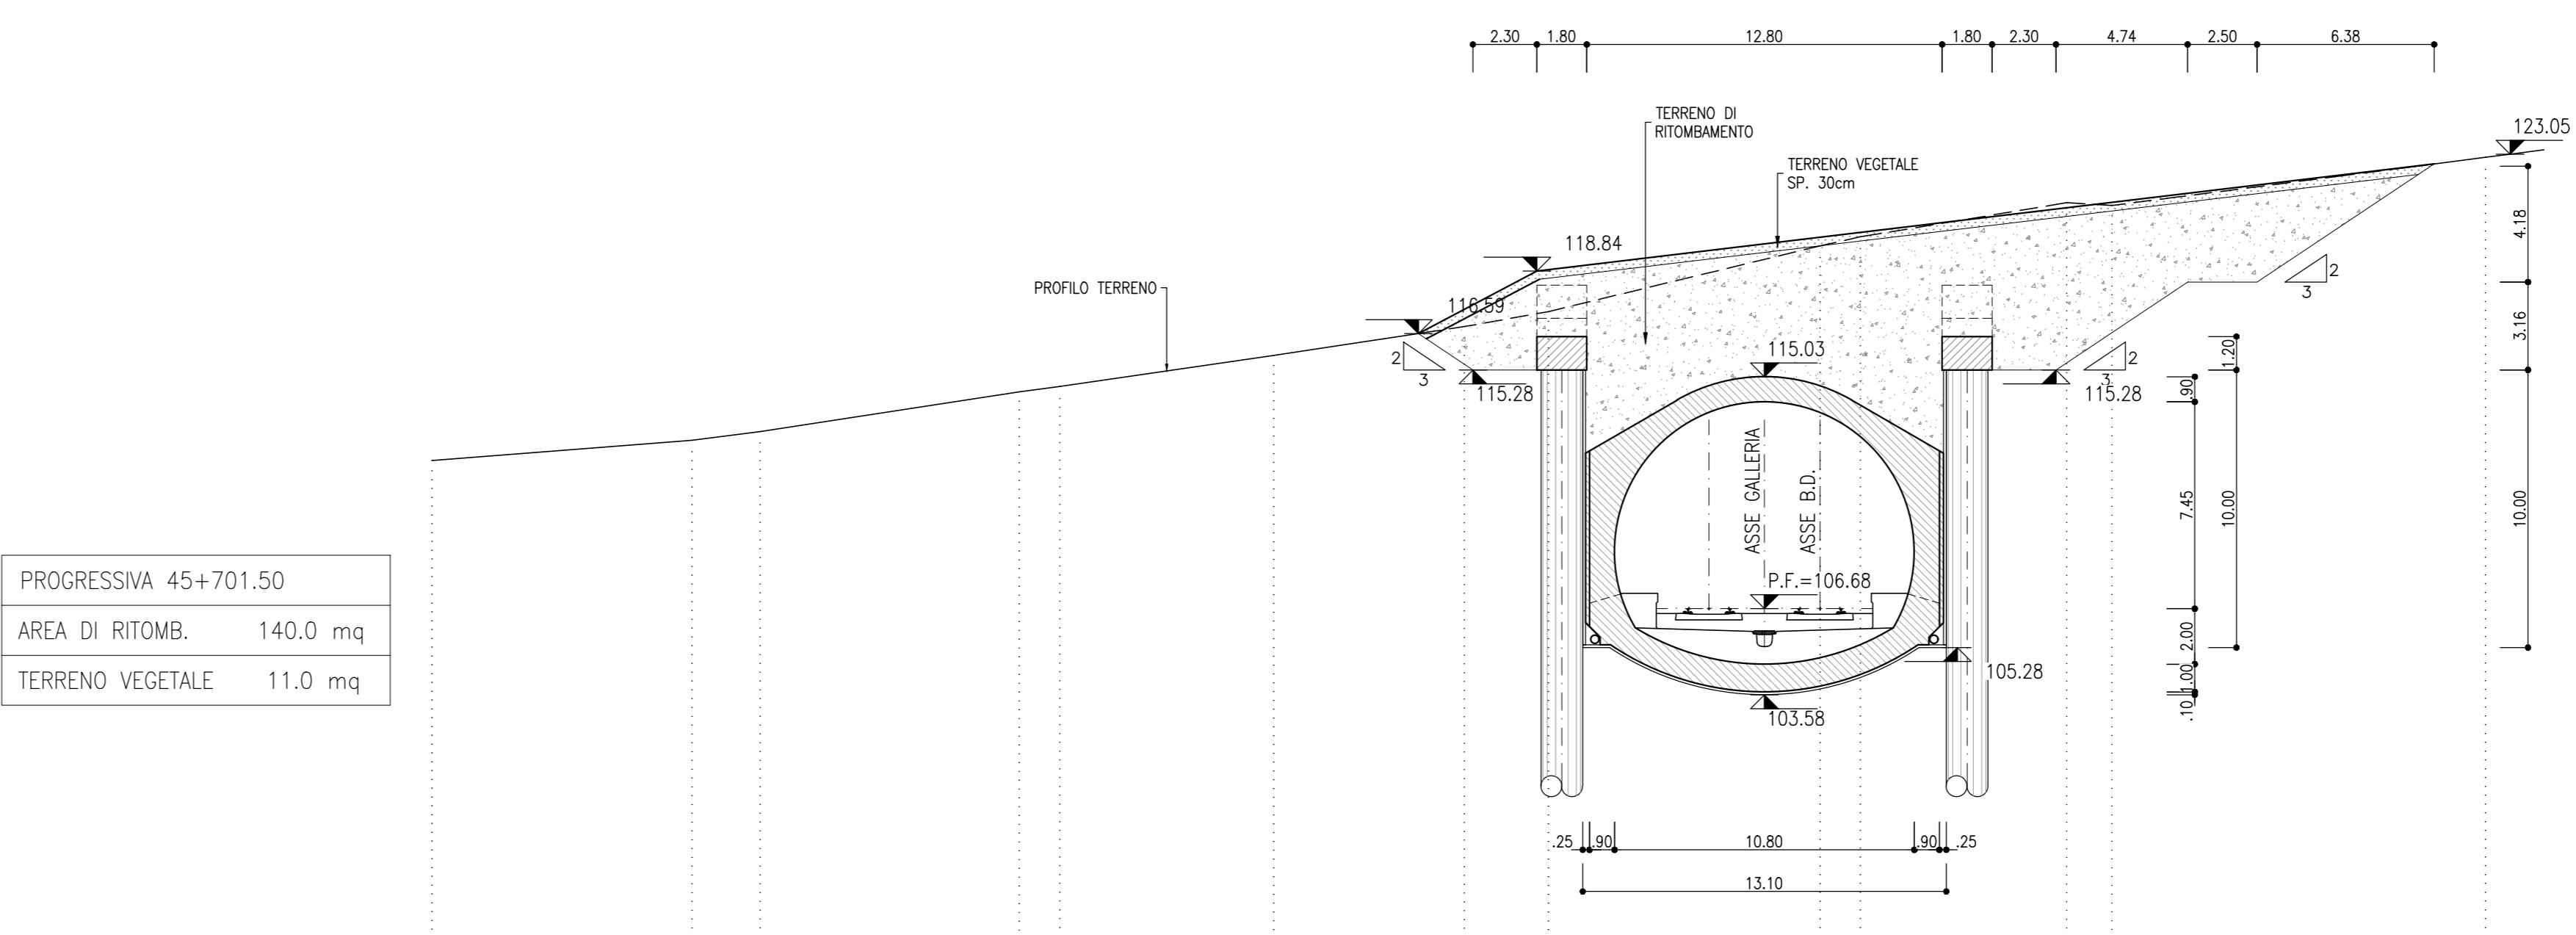

PROGRESSIVA 45+701.50
AREA DI RITOMB. 140.0 mq
TERRENO VEGETALE 11.0 mq

PROGRESSIVE	-50.00	-46.84	-38.17	-28.85	-27.39	-18.69	-12.82	-6.79	-1.45	-0.89	-0.52	-0.37			
QUOTE TERRENO	-112.01	-112.74	-113.06	-114.49	-114.68	-115.86	-116.84	-117.38	-119.75	-120.07	-121.20	-122.03	-122.03	-122.03	-122.03
QUOTE PROGETTO															
PARZIALI		9.36	2.46	9.33	1.46	7.70	6.87	3.03	9.78	1.45	7.43	1.63	13.45		


SEZIONE C-C
SCALA 1:200
SEZIONE TRASVERSALE

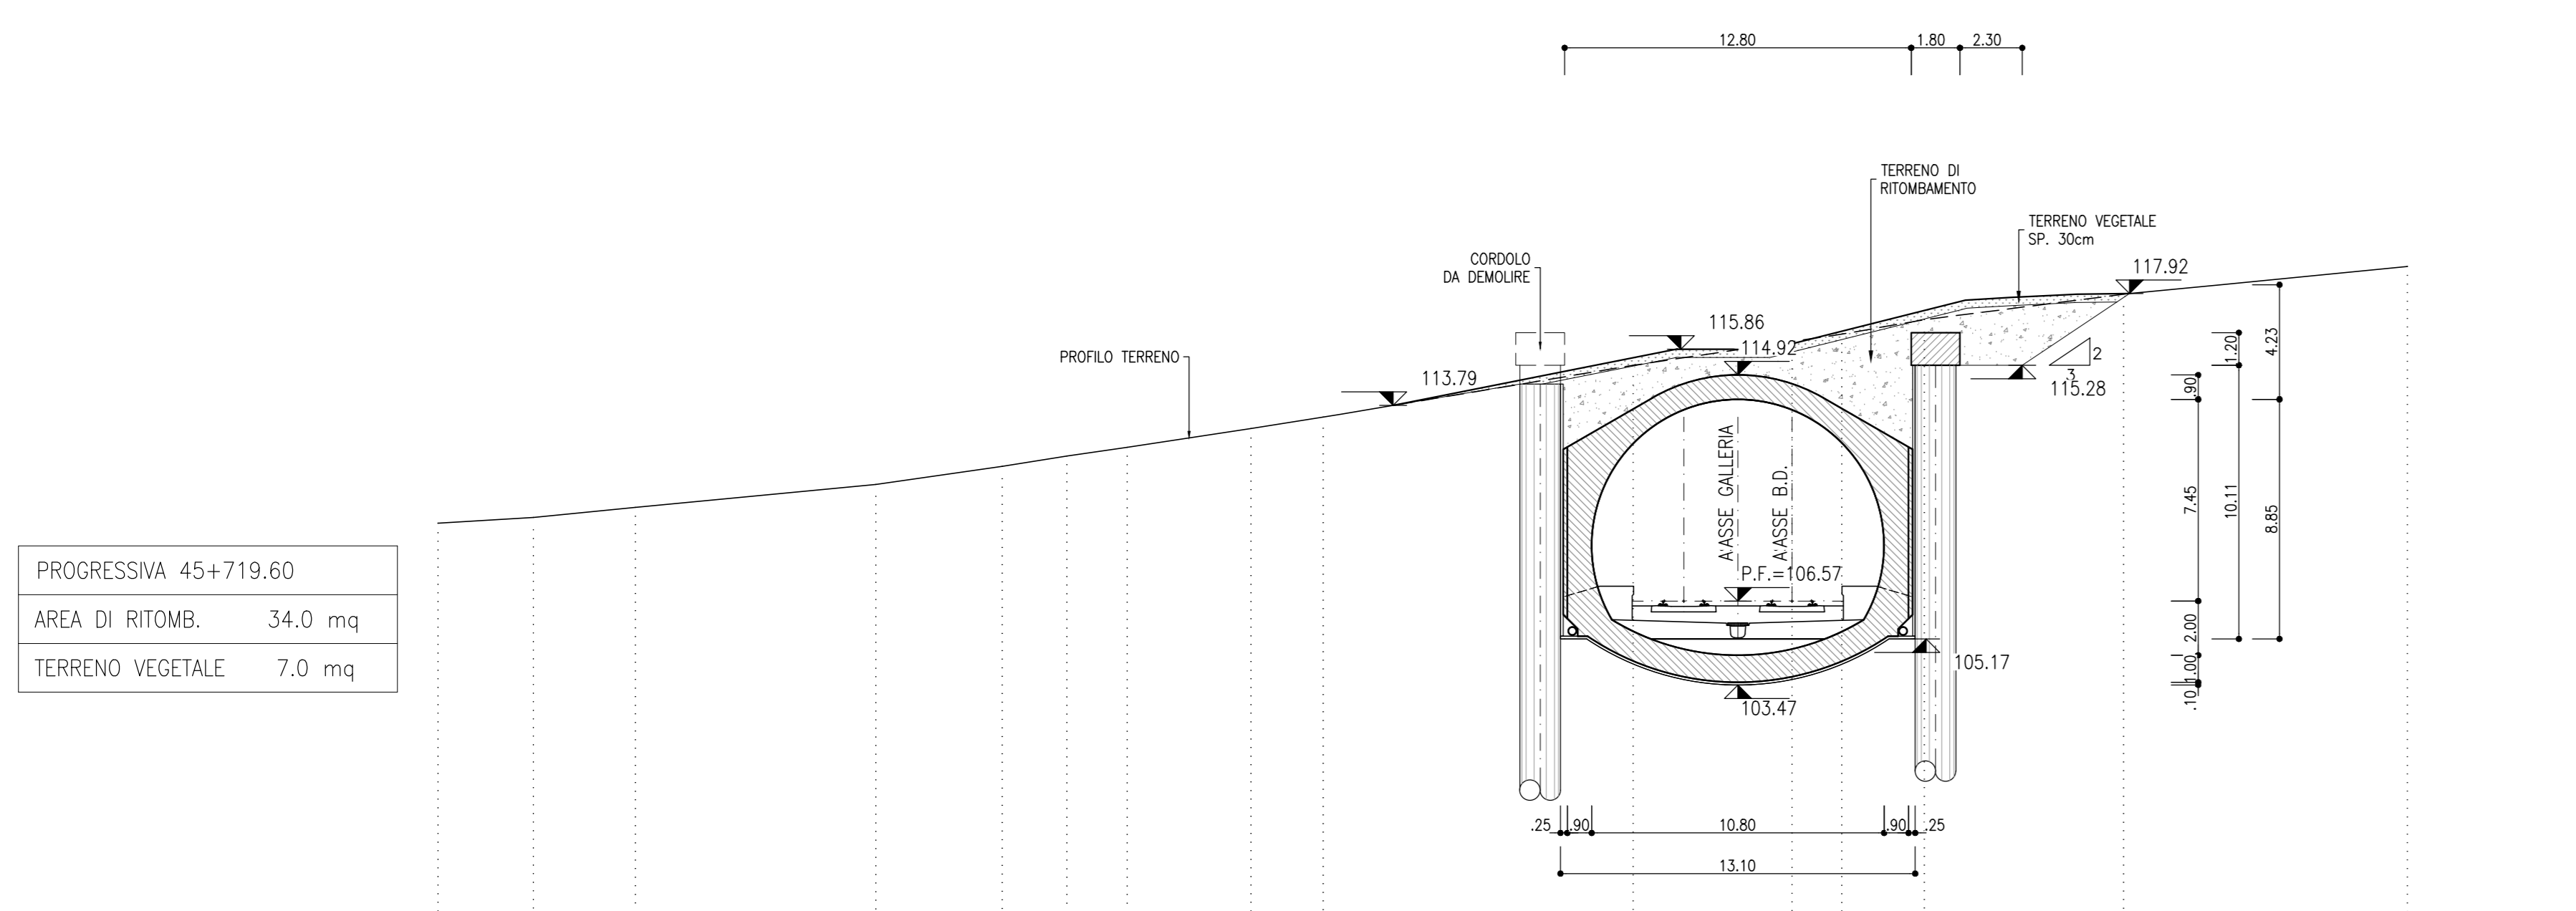

PROGRESSIVA 45+719.60
AREA DI RITOMB. 34.0 mq
TERRENO VEGETALE 7.0 mq

PROGRESSIVE	-50.00	-46.48	-42.71	-33.83	-29.17	-26.78	-24.56	-19.98	-17.31	-5.87	-6.00	-1.84	-1.88	-12.4	-22.3
QUOTE TERRENO	109.45	109.85	110.83	110.87	111.54	111.83	112.24	112.84	113.26	115.27	116.15	116.42	116.96	117.90	118.92
QUOTE PROGETTO											106.57				
PARZIALI		3.52	3.77	8.87	4.66	2.39	2.23	4.58	2.67	11.44	5.87	1.84	3.04	7.36	10.48

SEZIONE E-E
SCALA 1:200
SEZIONE TRASVERSALE

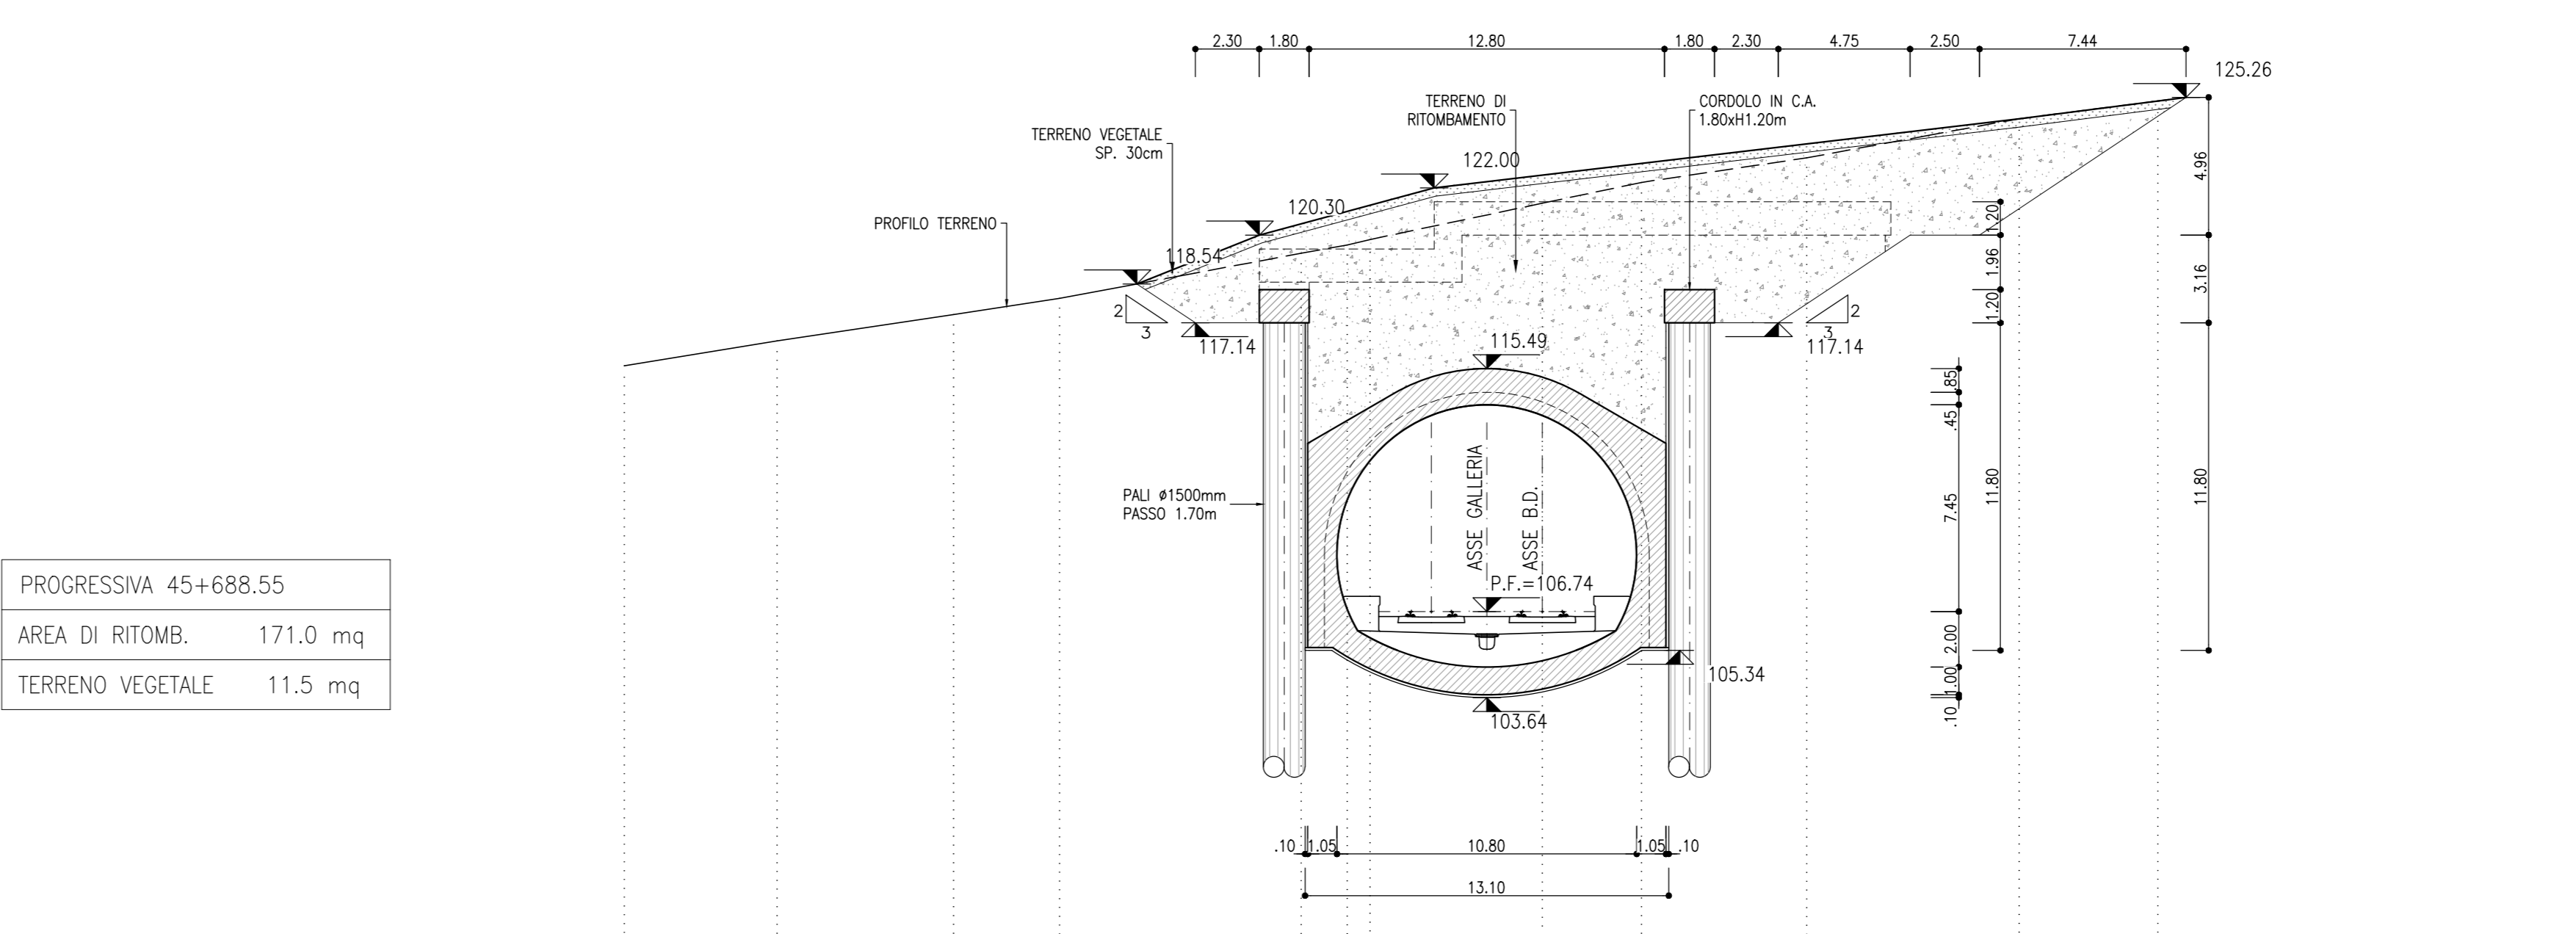


PROGRESSIVA 45+688.55
AREA DI RITOMB. 171.0 mq
TERRENO VEGETALE 11.5 mq

PROGRESSIVE	-50.00	-33.07	-27.57	-17.21	-17.39	-8.89	-7.02	-6.21	-6.00	-3.56	-0.52	-0.17			
QUOTE TERRENO	-115.59	-116.48	-117.43	-118.02	-118.02	-119.84	-119.84	-120.14	-121.45	-122.20	-123.08	-124.49	-125.13	-125.13	-125.13
QUOTE PROGETTO															
PARZIALI		5.50	6.37	3.81	8.70	1.66	2.87	6.21	3.56	5.96	7.85	5.00			

NOTE

- EVENTUALI DIFFERENZE TRA LE MISURE TOTALI E LE SOMMATORIE DELLE MISURE PARZIALI SONO DOVUTE AGLI ARROTONDAMENTI AUTOMATICI DI AUTOCAD
- PER LE CARATTERISTICHE DEI MATERIALI SI RIMANDA ALL'ELABORATO IPZS.3.2.E.ZZ.SP.GA.00.03.001

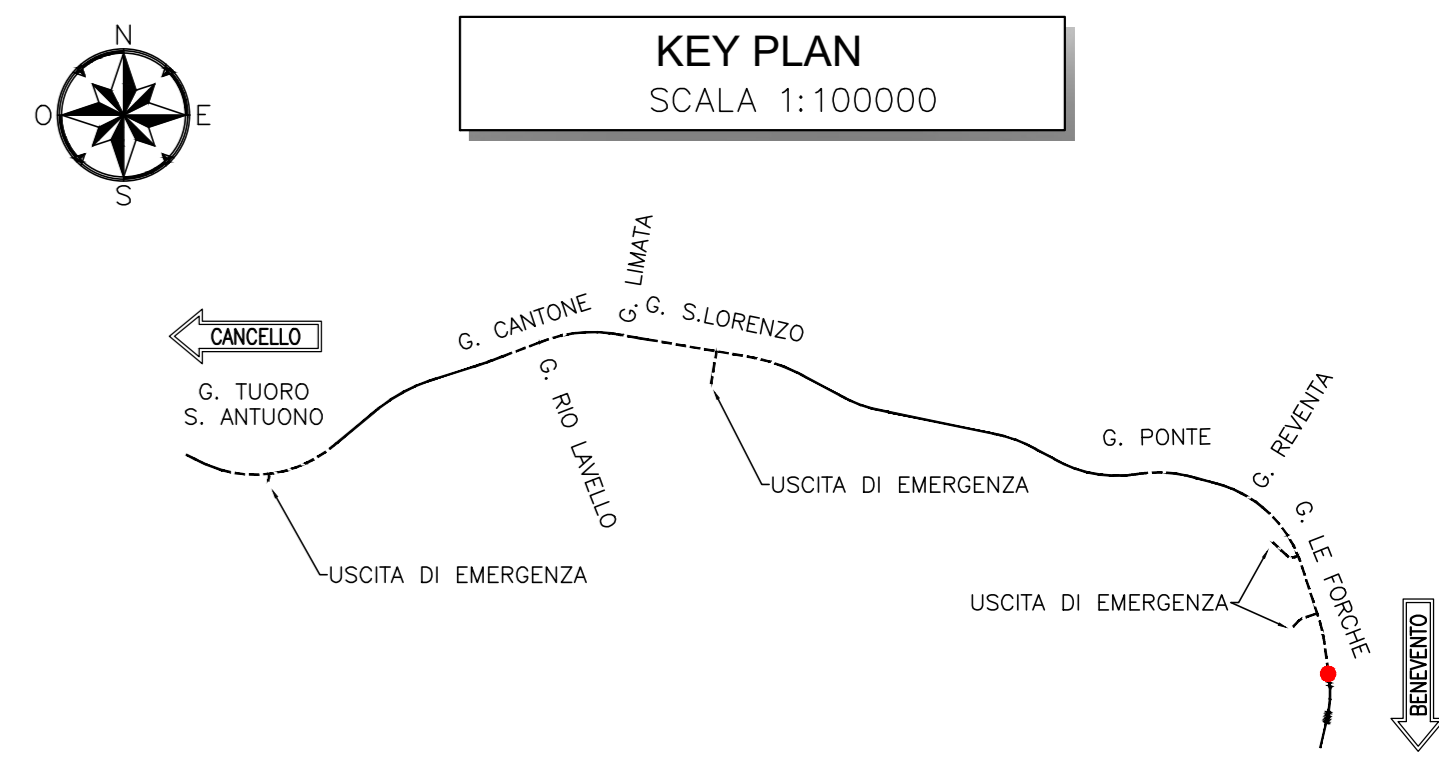

COMMITTENTE: RFI - RETE FERROVIARIA ITALIANA - GRUPPO FERROVIE DELLO STATO ITALIANE

DIREZIONE LAVORI: ITALFER - GRUPPO FERROVIE DELLO STATO ITALIANE

APPALTATORE: TELESE S.p.A. s.r.l. - Consorzio Edile Società Coesorta a Responsabilità Limitata

PROGETTAZIONE: Ghella, ITINERA, SALCEF, COGET IMPIANTI

MANDATARIA: SYSTRA, SWS, SOTECNI

IL DIRETTORE DELLA PROGETTAZIONE: Ing. M. GAZOTTI

PROGETTO ESECUTIVO

ITINERARIO NAPOLI-BARI RADDOPPIO TRATTA CANCELLO - BENEVENTO II LOTTO FUNZIONALE FRASSO TELESINO - VITULANO 3° SUBLOTTO SAN LORENZO - VITULANO

DISEGNO

TITOLO DOCUMENTO

GALLERIA LE FORCHE - IMBOCCO LATO BENEVENTO

Sistemazione definitiva - Sezioni caratteristiche

APPALTATORE: Ing. M. GAZOTTI

SCALA: 1:200

COMMESSA: I F 2 R 3 2 E Z Z W 9 G A 1 7 0 0 0 0 2 C

Rev.	Descrizione	Redatto	Verificato	Data	Approvato	Data
A	EMISSIONE	M. GAZOTTI	L. REBETTO	26/09/2021	M. NUTI	30/09/2021
B	REVISIONE A SEGUITO REV.	M. GAZOTTI	L. REBETTO	28/10/2021	M. NUTI	30/10/2021
C	REVISIONE A SEGUITO REV.	M. GAZOTTI	L. REBETTO	26/11/2021	M. NUTI	27/11/2021

FILE: IFR2R.3.2.E.ZZ.W9.GA.17.0.0.002.C.dwg

n. Elab.: