
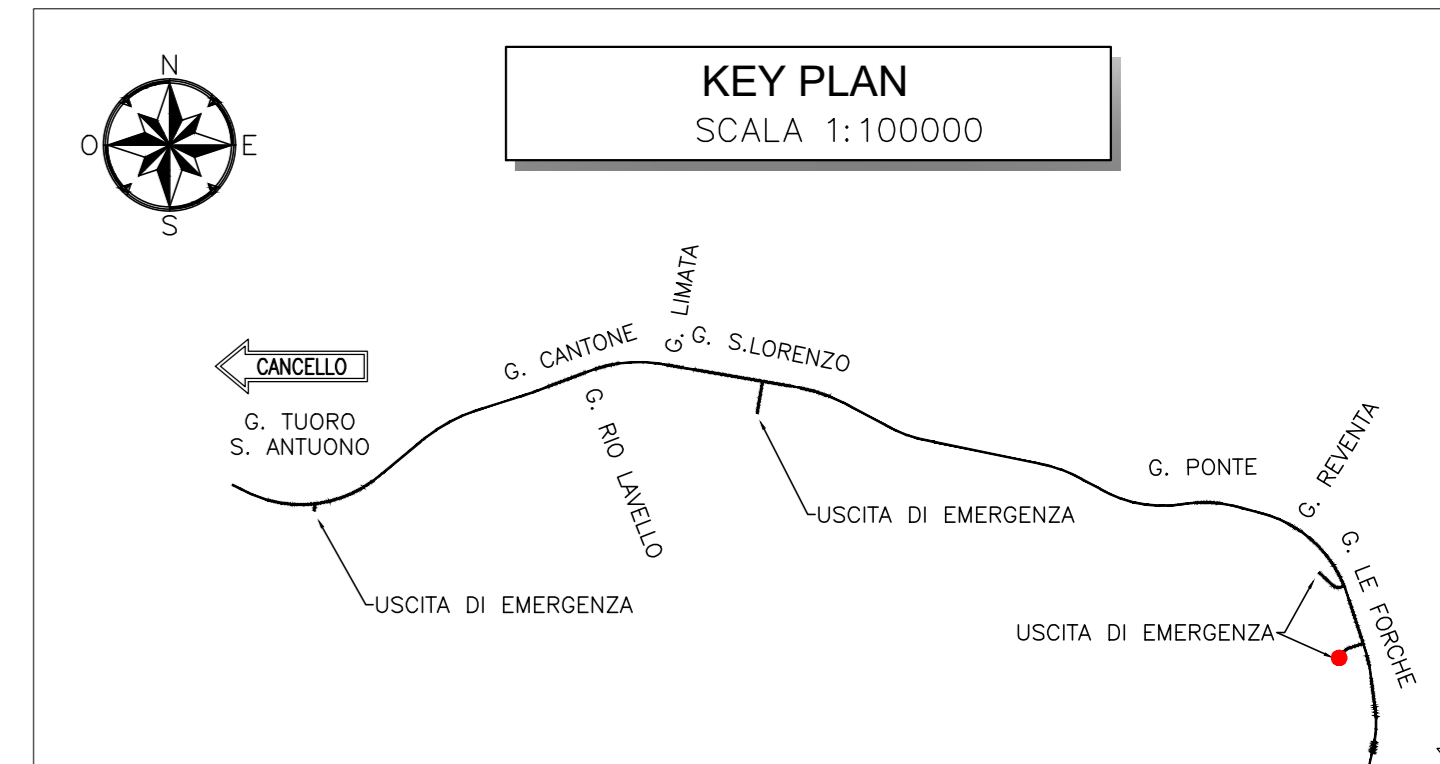
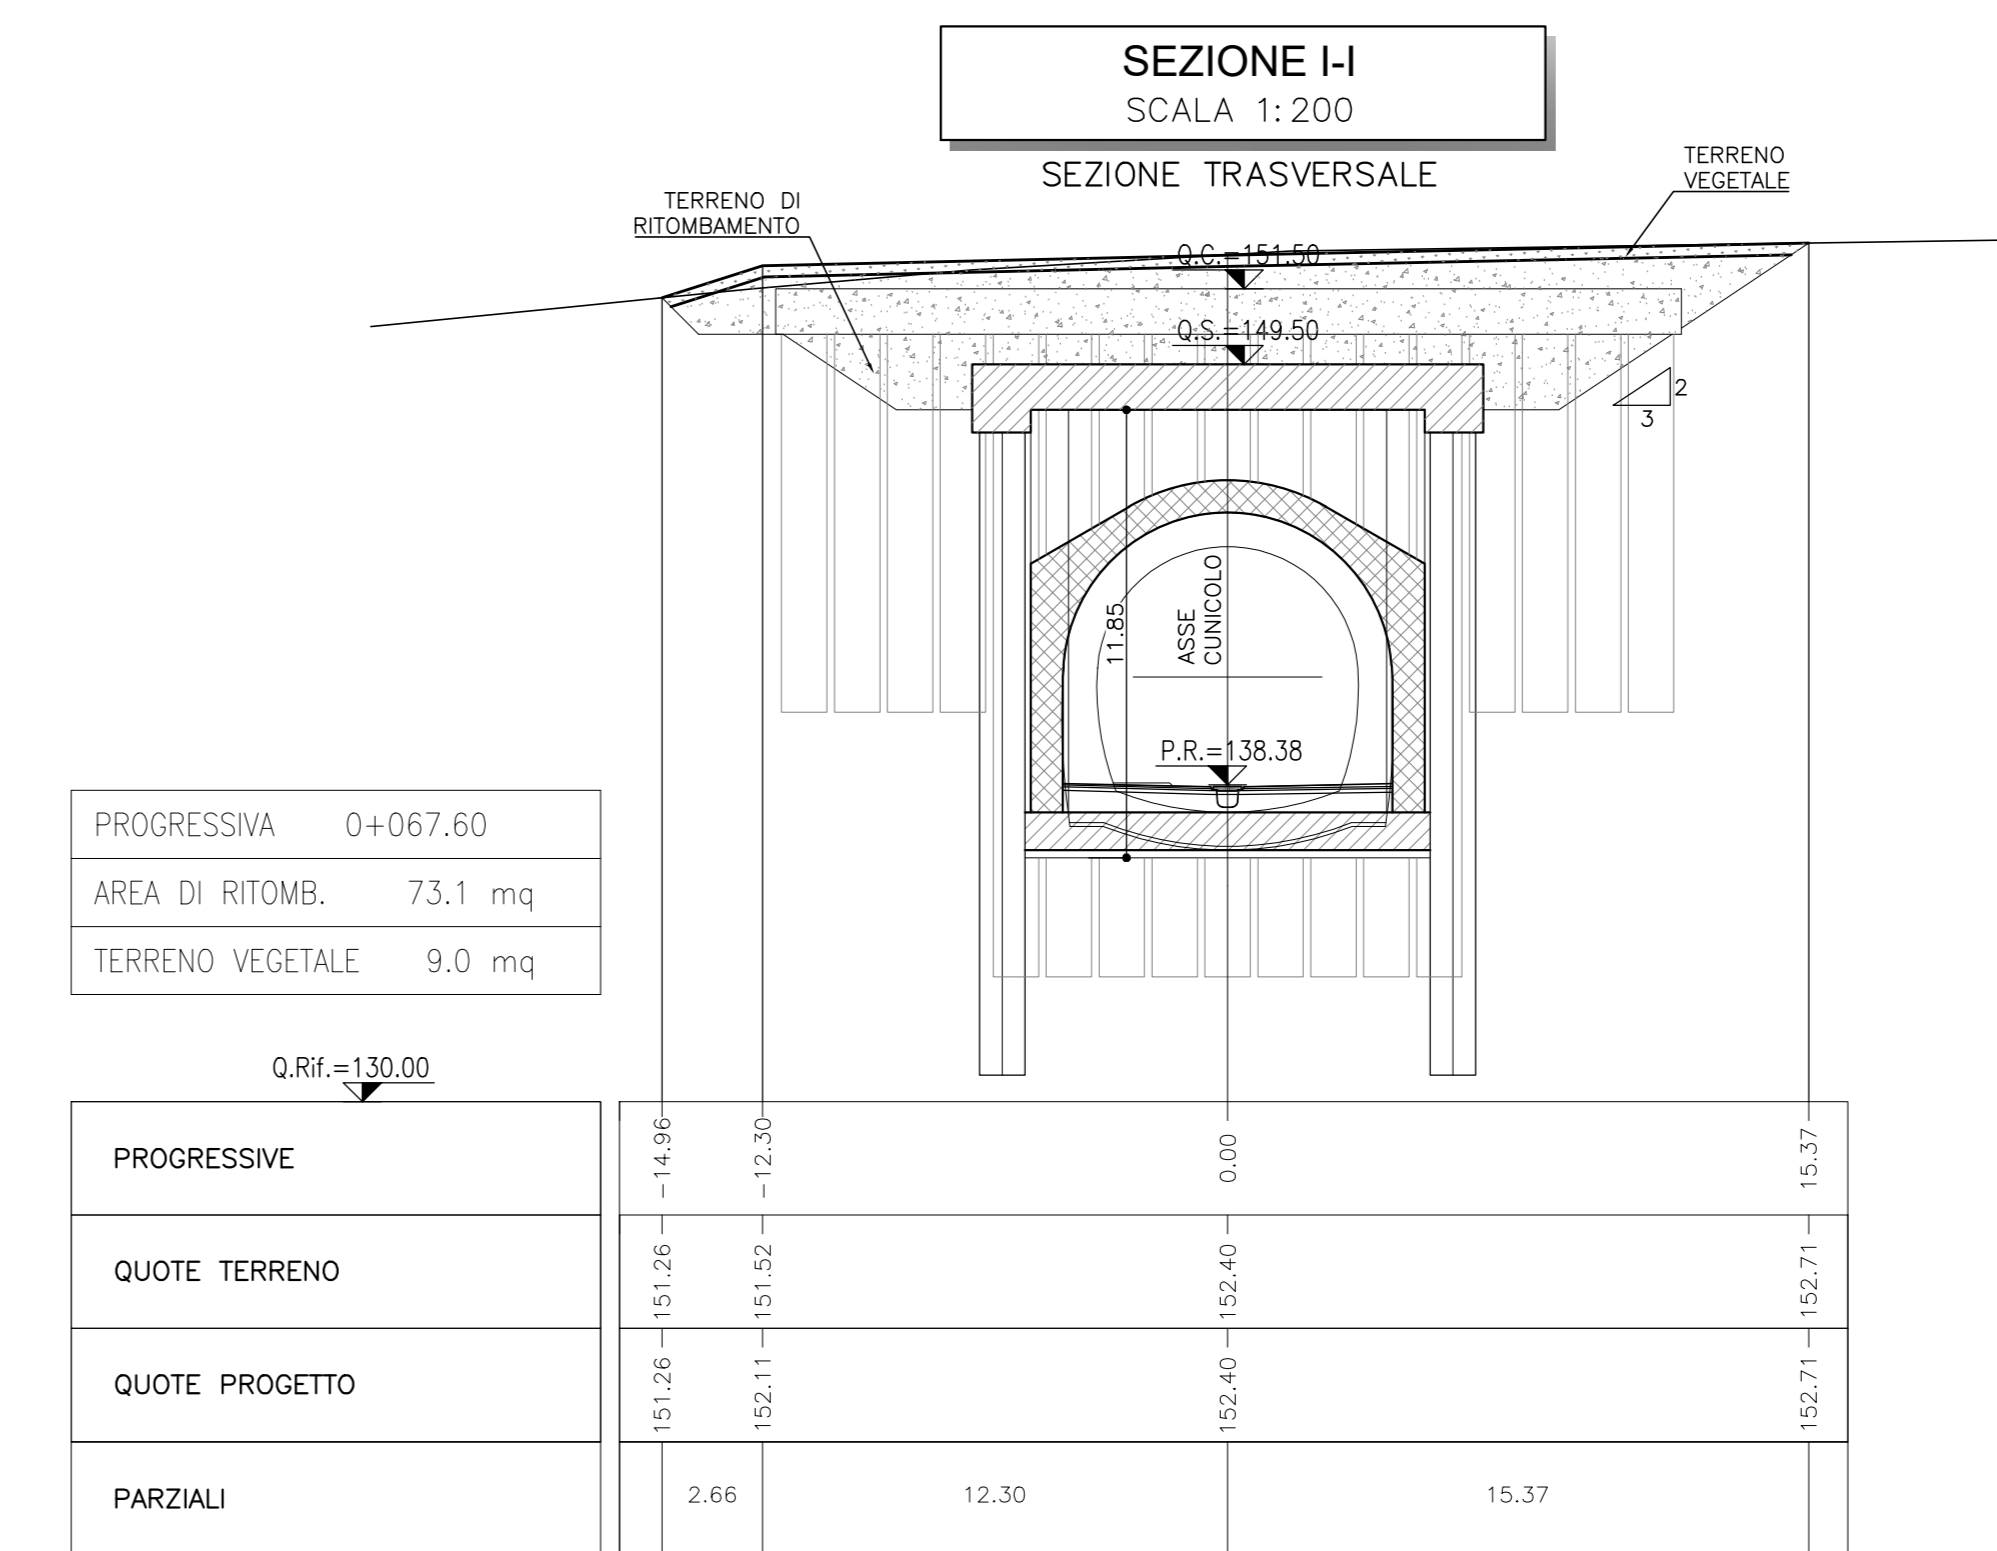
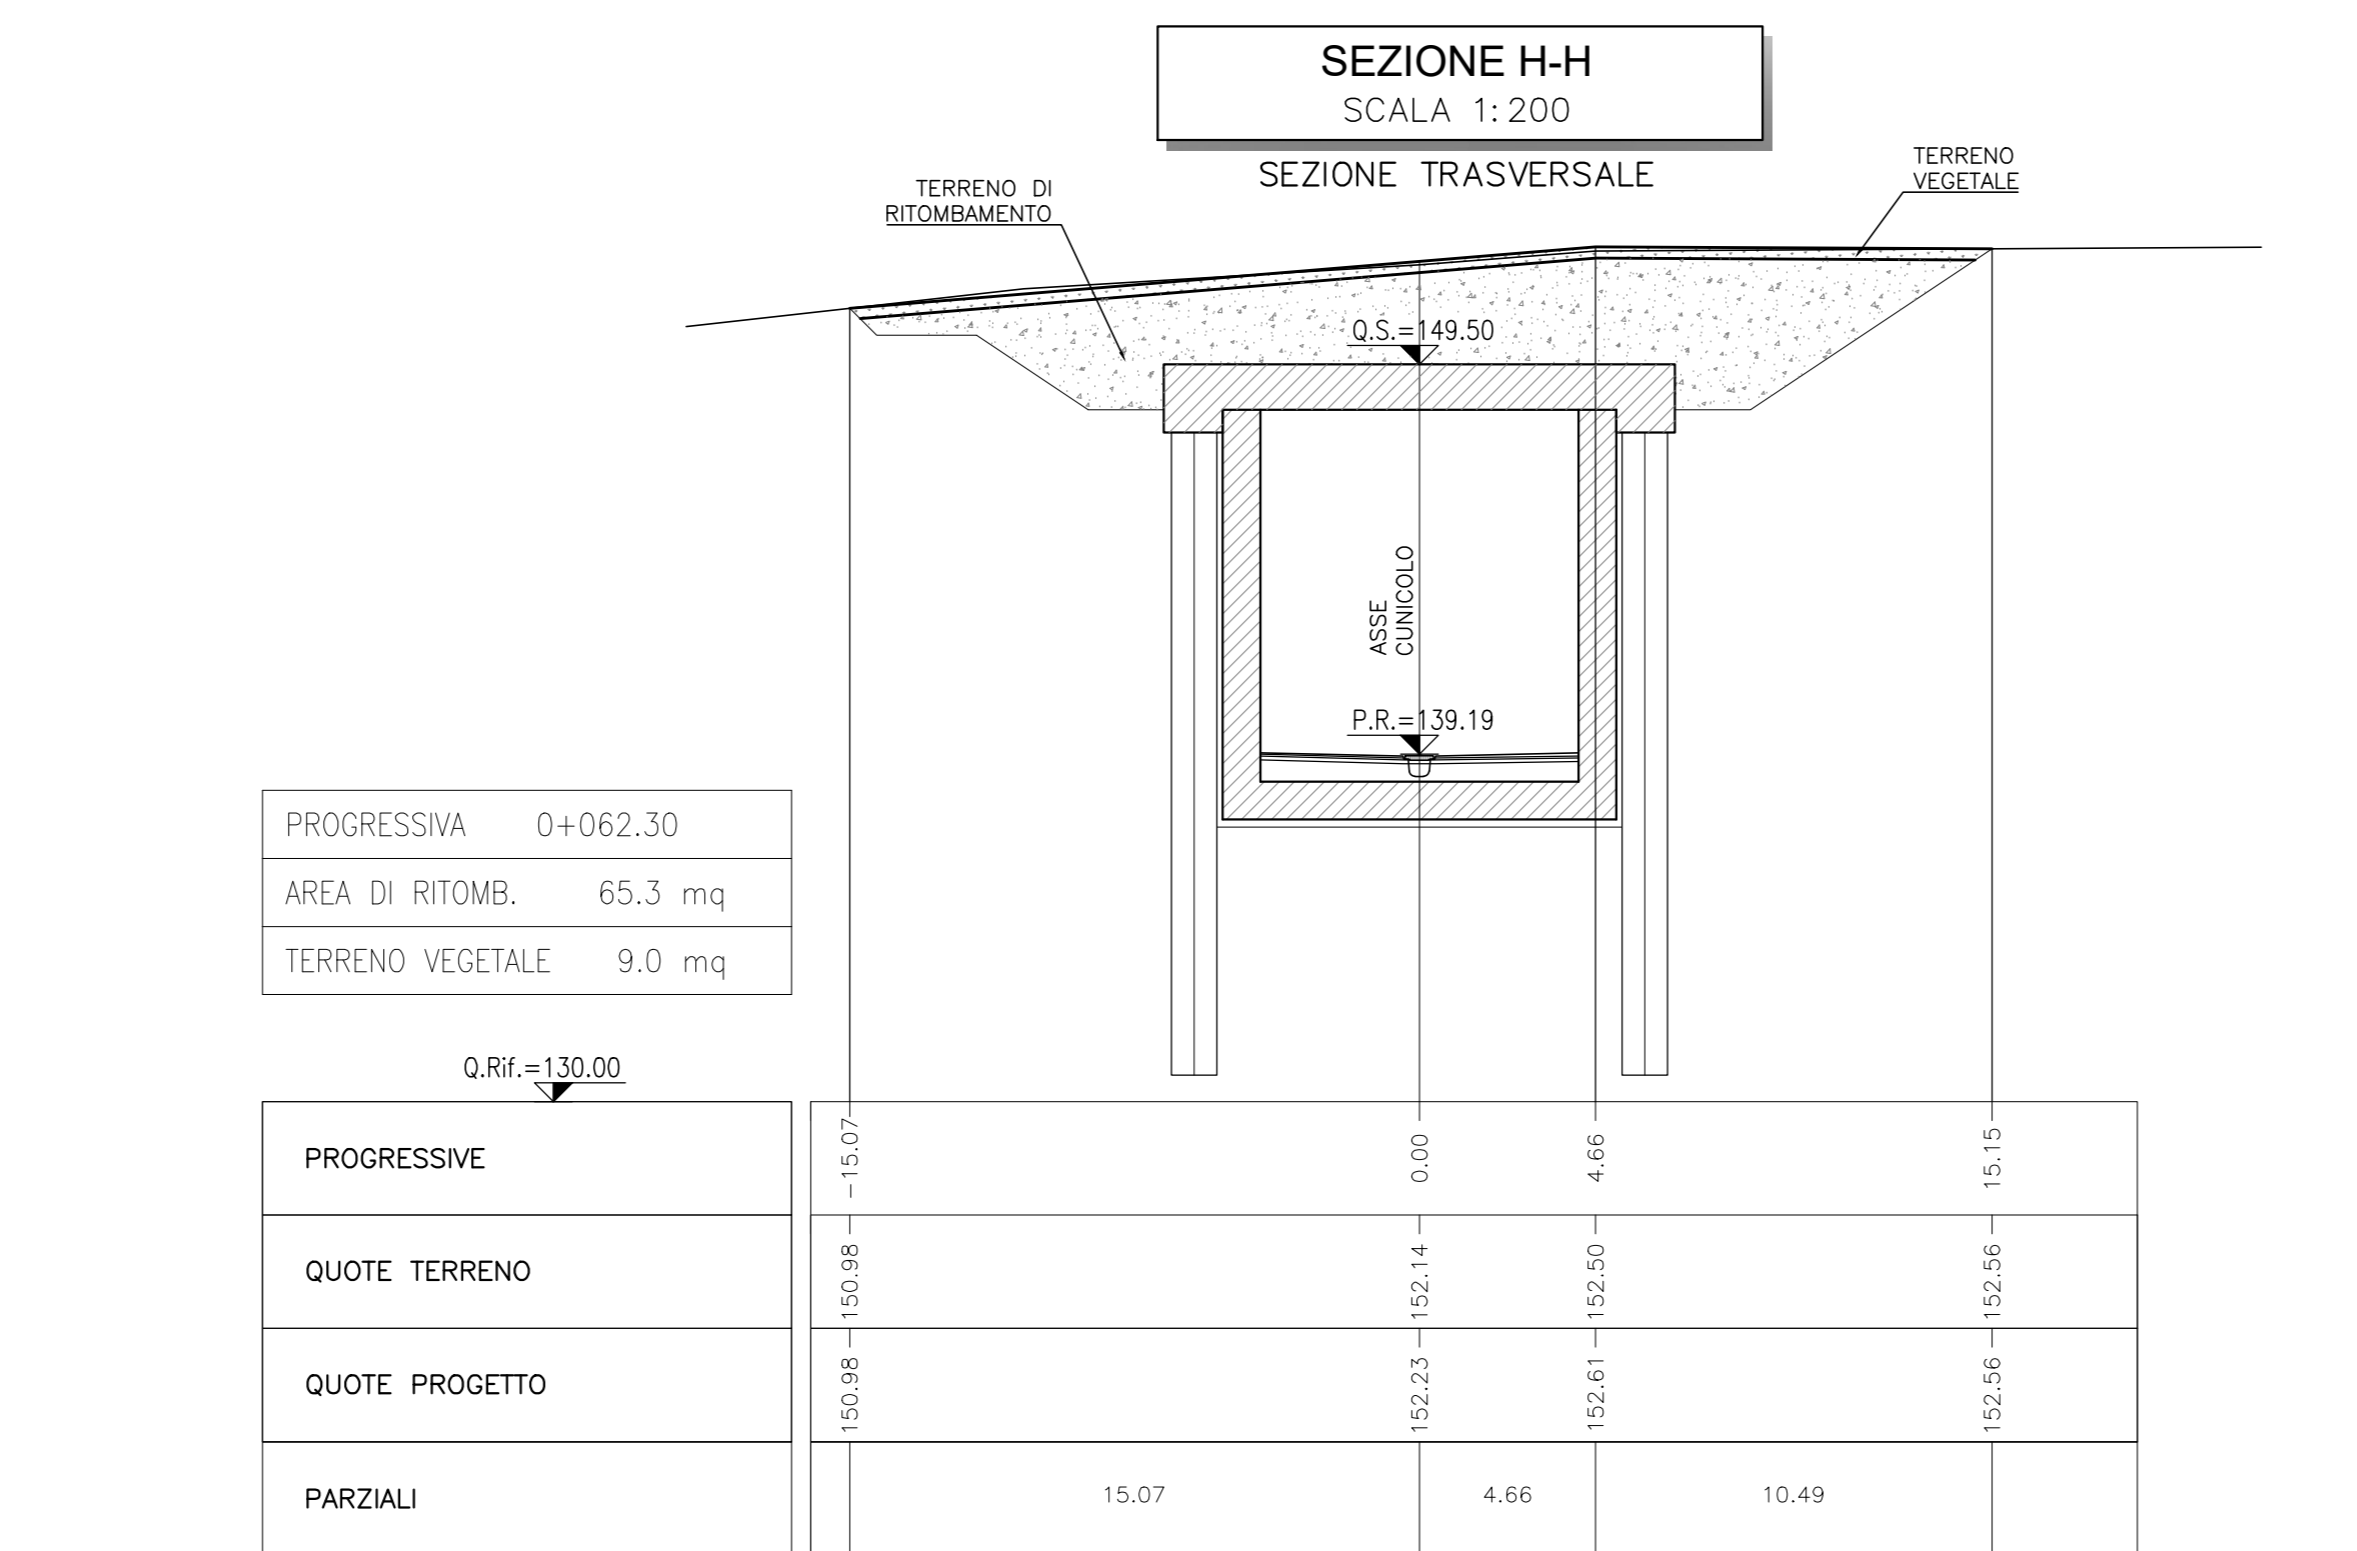


**NOTE**

- EVENTUALI DIFFERENZE TRA LE MISURE TOTALI E LE SOMMATORIE DELLE MISURE PARZIALI SONO DOVUTE AGLI ARROTONDAMENTI AUTOMATICI DI AUTOCAD
- PER LE CARATTERISTICHE DEI MATERIALI SI RIMANDA ALL'ELABORATO IPZS.3.2.E.ZZ.SP.GA.00.0.0.001

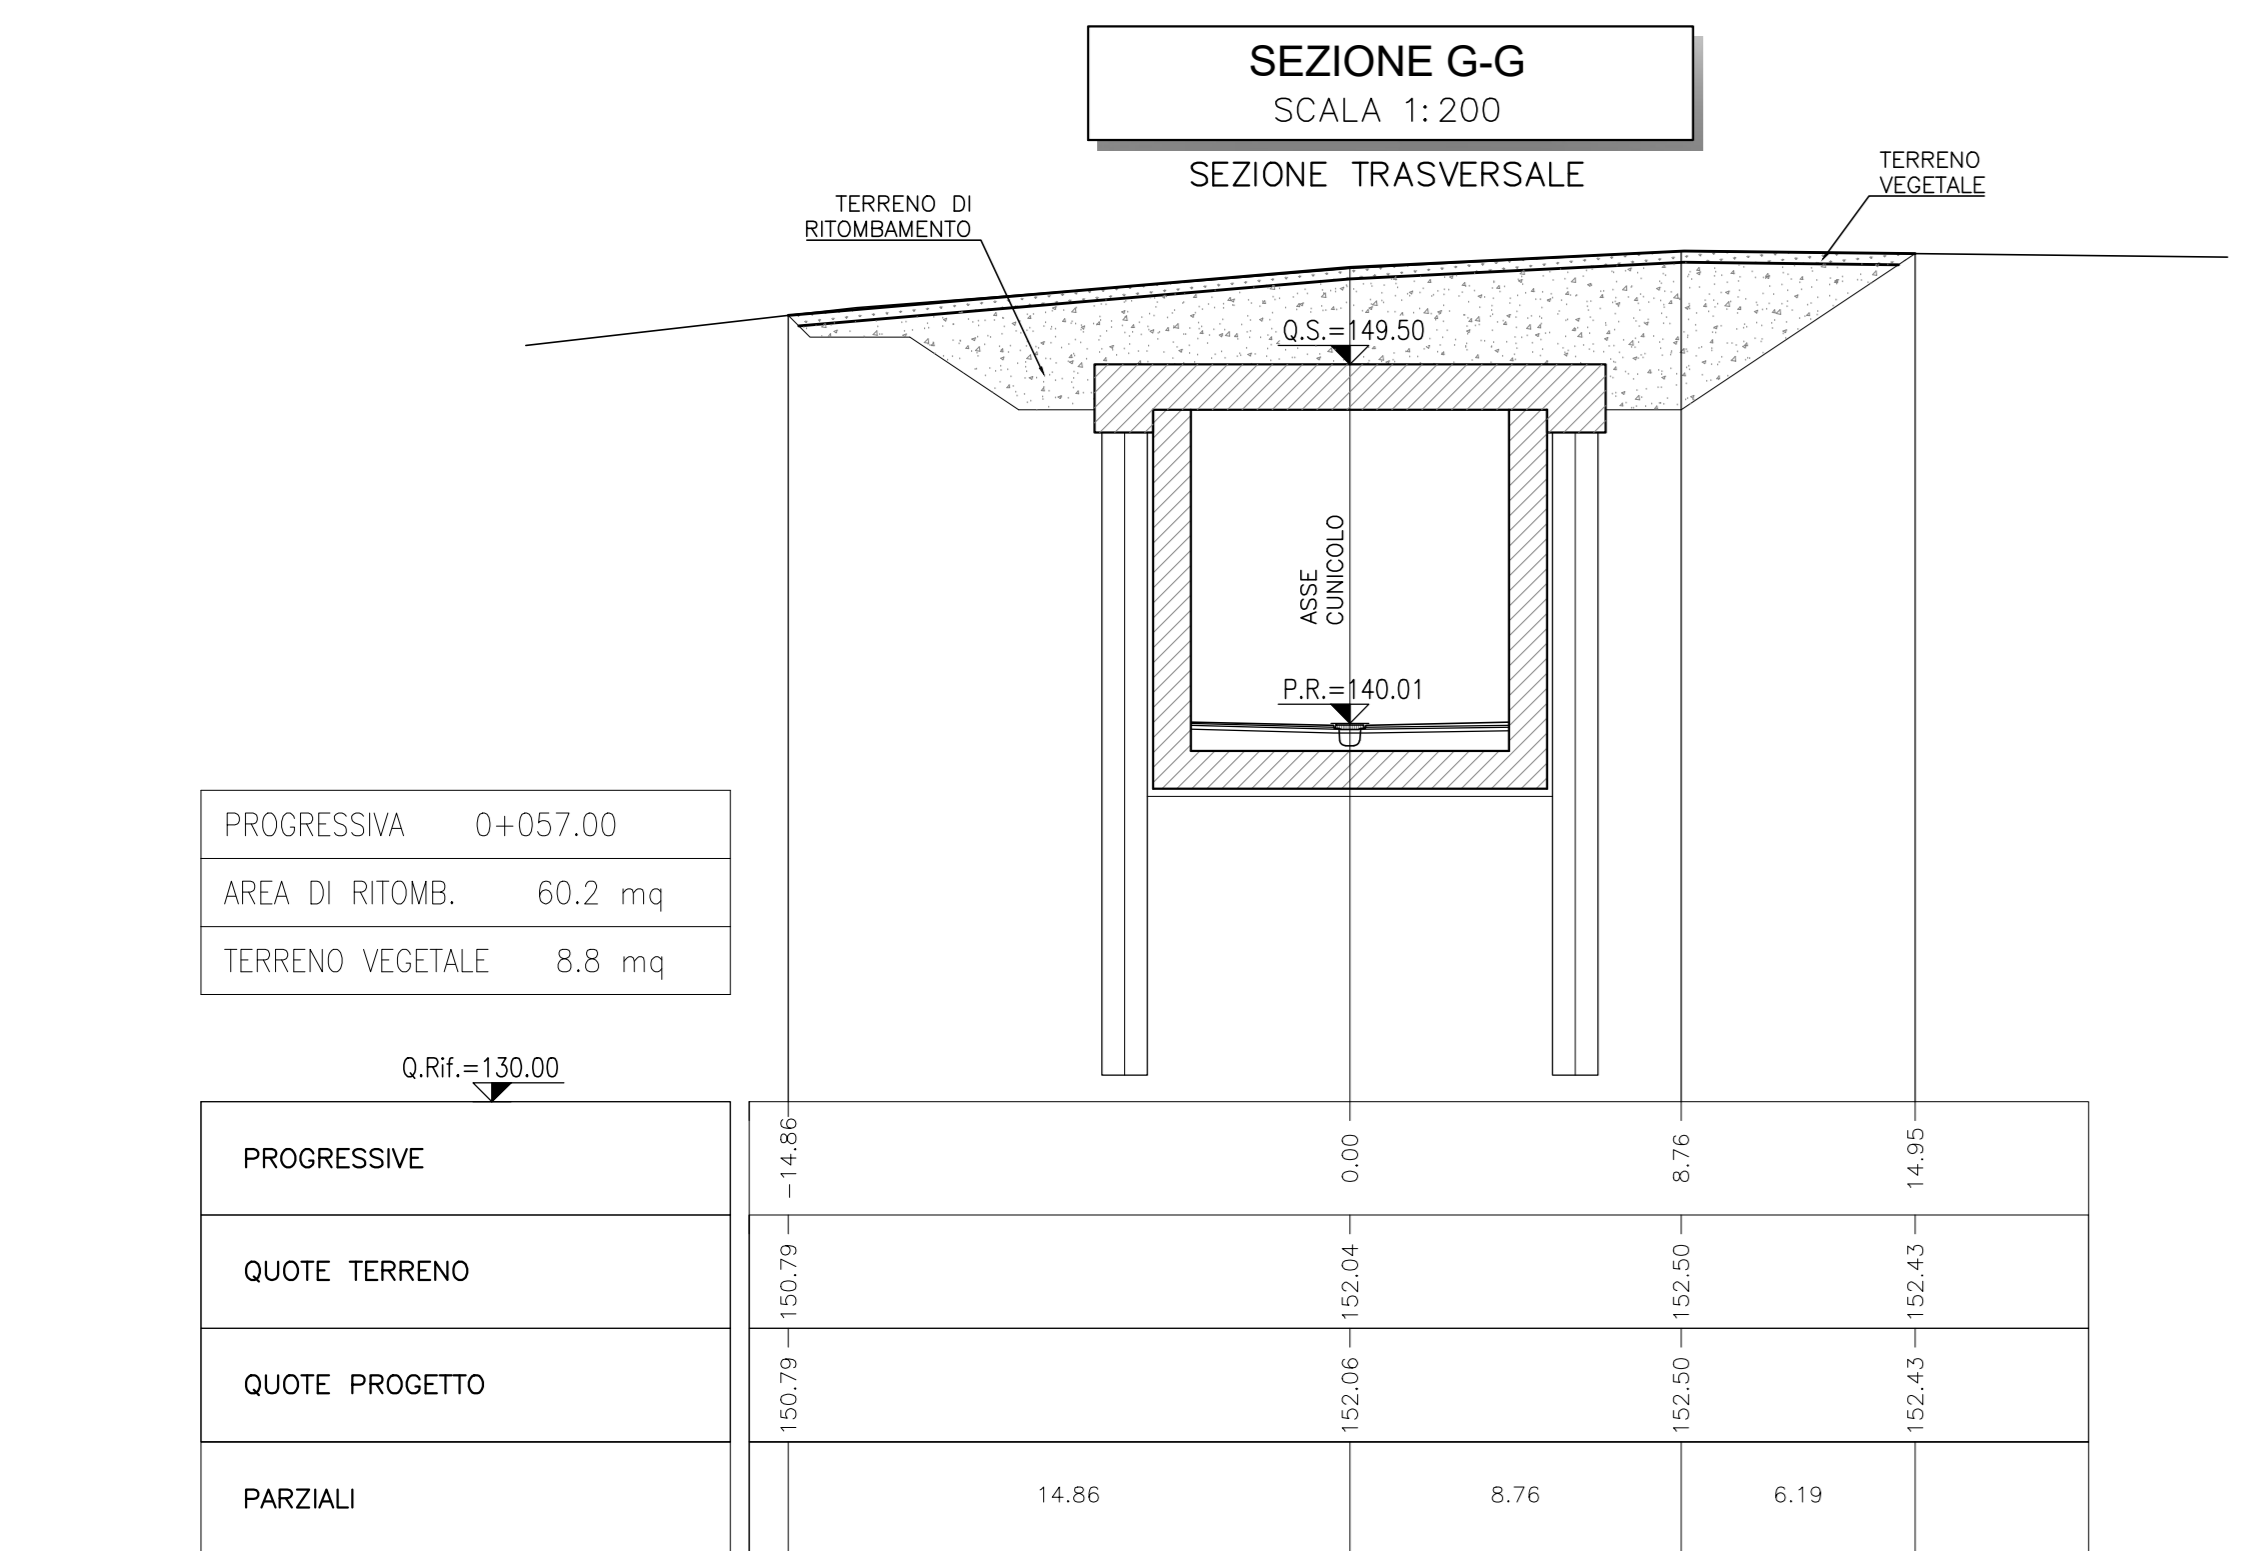

**COMMITTENTE:** RFI - RETE FERROVIARIA ITALIANA - GRUPPO FERROVIE DELLO STATO ITALIANE

**DIREZIONE LAVORI:** ITALFERR - GRUPPO FERROVIE DELLO STATO ITALIANE

**APPALTATORE:** TELESE S.p.A. s.r.l. - Consorzio Edile Società Costruttrici e Impianti

**PROGETTAZIONE:** GHELLA, ITINERA, SALCEF, COGET IMPIANTI

**MANDATARI:** SYSTRA, SWS, SOTECNI

**PROGETTO ESECUTIVO**

**ITINERARIO NAPOLI-BARI  
RADDOPPIO TRATTA CANCELLO - BENEVENTO  
II LOTTO FUNZIONALE FRASSO TELESINO - VITULANO  
3° SUBLOTTO SAN LORENZO - VITULANO**

**DISEGNO**

**GALLERIA ARTIFICIALE E IMBocchi GN  
GA21 - GALLERIA LE FORCHE - USCITA DI EMERGENZA PK 45+116 KM - IMBOCCO**

**Fase definitiva - Sezioni caratteristiche**

APPALTATORE	IL DIRETTORE TECNICO			SCALA:	1:200	
COMMESSA	LOTTO	FASE	ENTE TIPO DOC.	OPERAZIONE	PROGR.	REV.
IF2R	32	E	ZZ	W9	GA2100	002

Rev.	Descrizione	Redatto	Verificato	Data	Approvato	Data
A	EMISSIONE	M. GAZOTTI	L. REPRETO	26/09/2021	M. NUTI	30/09/2021
B	REVISIONE A SEGUITO REV.	M. GAZOTTI	L. REPRETO	29/10/2021	M. NUTI	30/10/2021
C	REVISIONE A SEGUITO REV.	M. GAZOTTI	L. REPRETO	26/11/2021	M. NUTI	27/11/2021

File: IF2R.3.2.E.ZZ.W9.GA.21.0.0.002.C.dwg