

COMMITTENTE:



DIREZIONE LAVORI:



APPALTATORE:

**TELESE S.c.a r.l.**  
Consorzio Telese Società Consortile a Responsabilità Limitata



PROGETTAZIONE:

MANDATARIA



MANDANTI



IL DIRETTORE DELLA  
PROGETTAZIONE:

Ing. L. LACORO

Responsabile integrazione fra le varie  
prestazioni specialistiche

### PROGETTO ESECUTIVO

#### ITINERARIO NAPOLI-BARI RADDOPPIO TRATTA CANCELLO - BENEVENTO II LOTTO FUNZIONALE FRASSO TELESINO - VITULANO 3° SUBLOTTO SAN LORENZO - VITULANO

DISEGNO

RILEVATI E TRINCEE

RI45 - Rilevato ferroviario dal Km 43+000 al Km 43+075 - Viabilità di ricucitura

Sezioni trasversali

APPALTATORE		SCALA:
IL DIRETTORE TECNICO Ing. M. FERRONI		

COMMESSA	LOTTO	FASE	ENTE	TIPO DOC.	OPERA/DISCIPLINA	PROGR.	REV.
IF2R	32	E	ZZ	WA	RI4500	001	A

Rev.	Descrizione	Redatto	Data	Verificato	Data	Approvato	Data	Autorizzato Data
A	EMISSIONE	G.MARZOLI	29/06/21	M.D'AMADIO	30/06/21	A.REZZI	30/06/21	IL PROGETTISTA L. LACORO

File: IF2R.3.2.E.ZZ.WA.RI.45.0.0.001.A.DWG

n. Elab.:

PROFILO ri45

SEZIONE 1

PROGRESSIVA 0.00

MOVIMENTI DI TERRA	
RONIFICA	0,00 mq
SCOTICO	1,50 mq
GRADONATURE	0,00 mq
SCAVO	0,00 mq
ANTICAPILLARE	0,00 mq
GEOTESSILE	0,00 ml
RILEVATO	0,52 mq
VEGETALE	1,27 ml
SCAVO FOSSI	0,00 mq
DEMOLIZ. PAV. ESISTENTE	0,00 mq

PAVIMENTAZIONI	
USURA	3,00 ml
BINDER	3,00 ml
BASE	3,00 ml
FONDAZIONE	3,00 ml
SUPERCOMPATTATO	0,00 ml

84.00

100  
100

QUOTE  
PROGETTO


DISTANZE PARZIALI  
PROGETTO

DISTANZE PROGRESSIVE  
PROGETTO

QUOTE  
TERRENO

DISTANZE PARZIALI  
TERRENO


DISTANZE PROGRESSIVE  
TERRENO

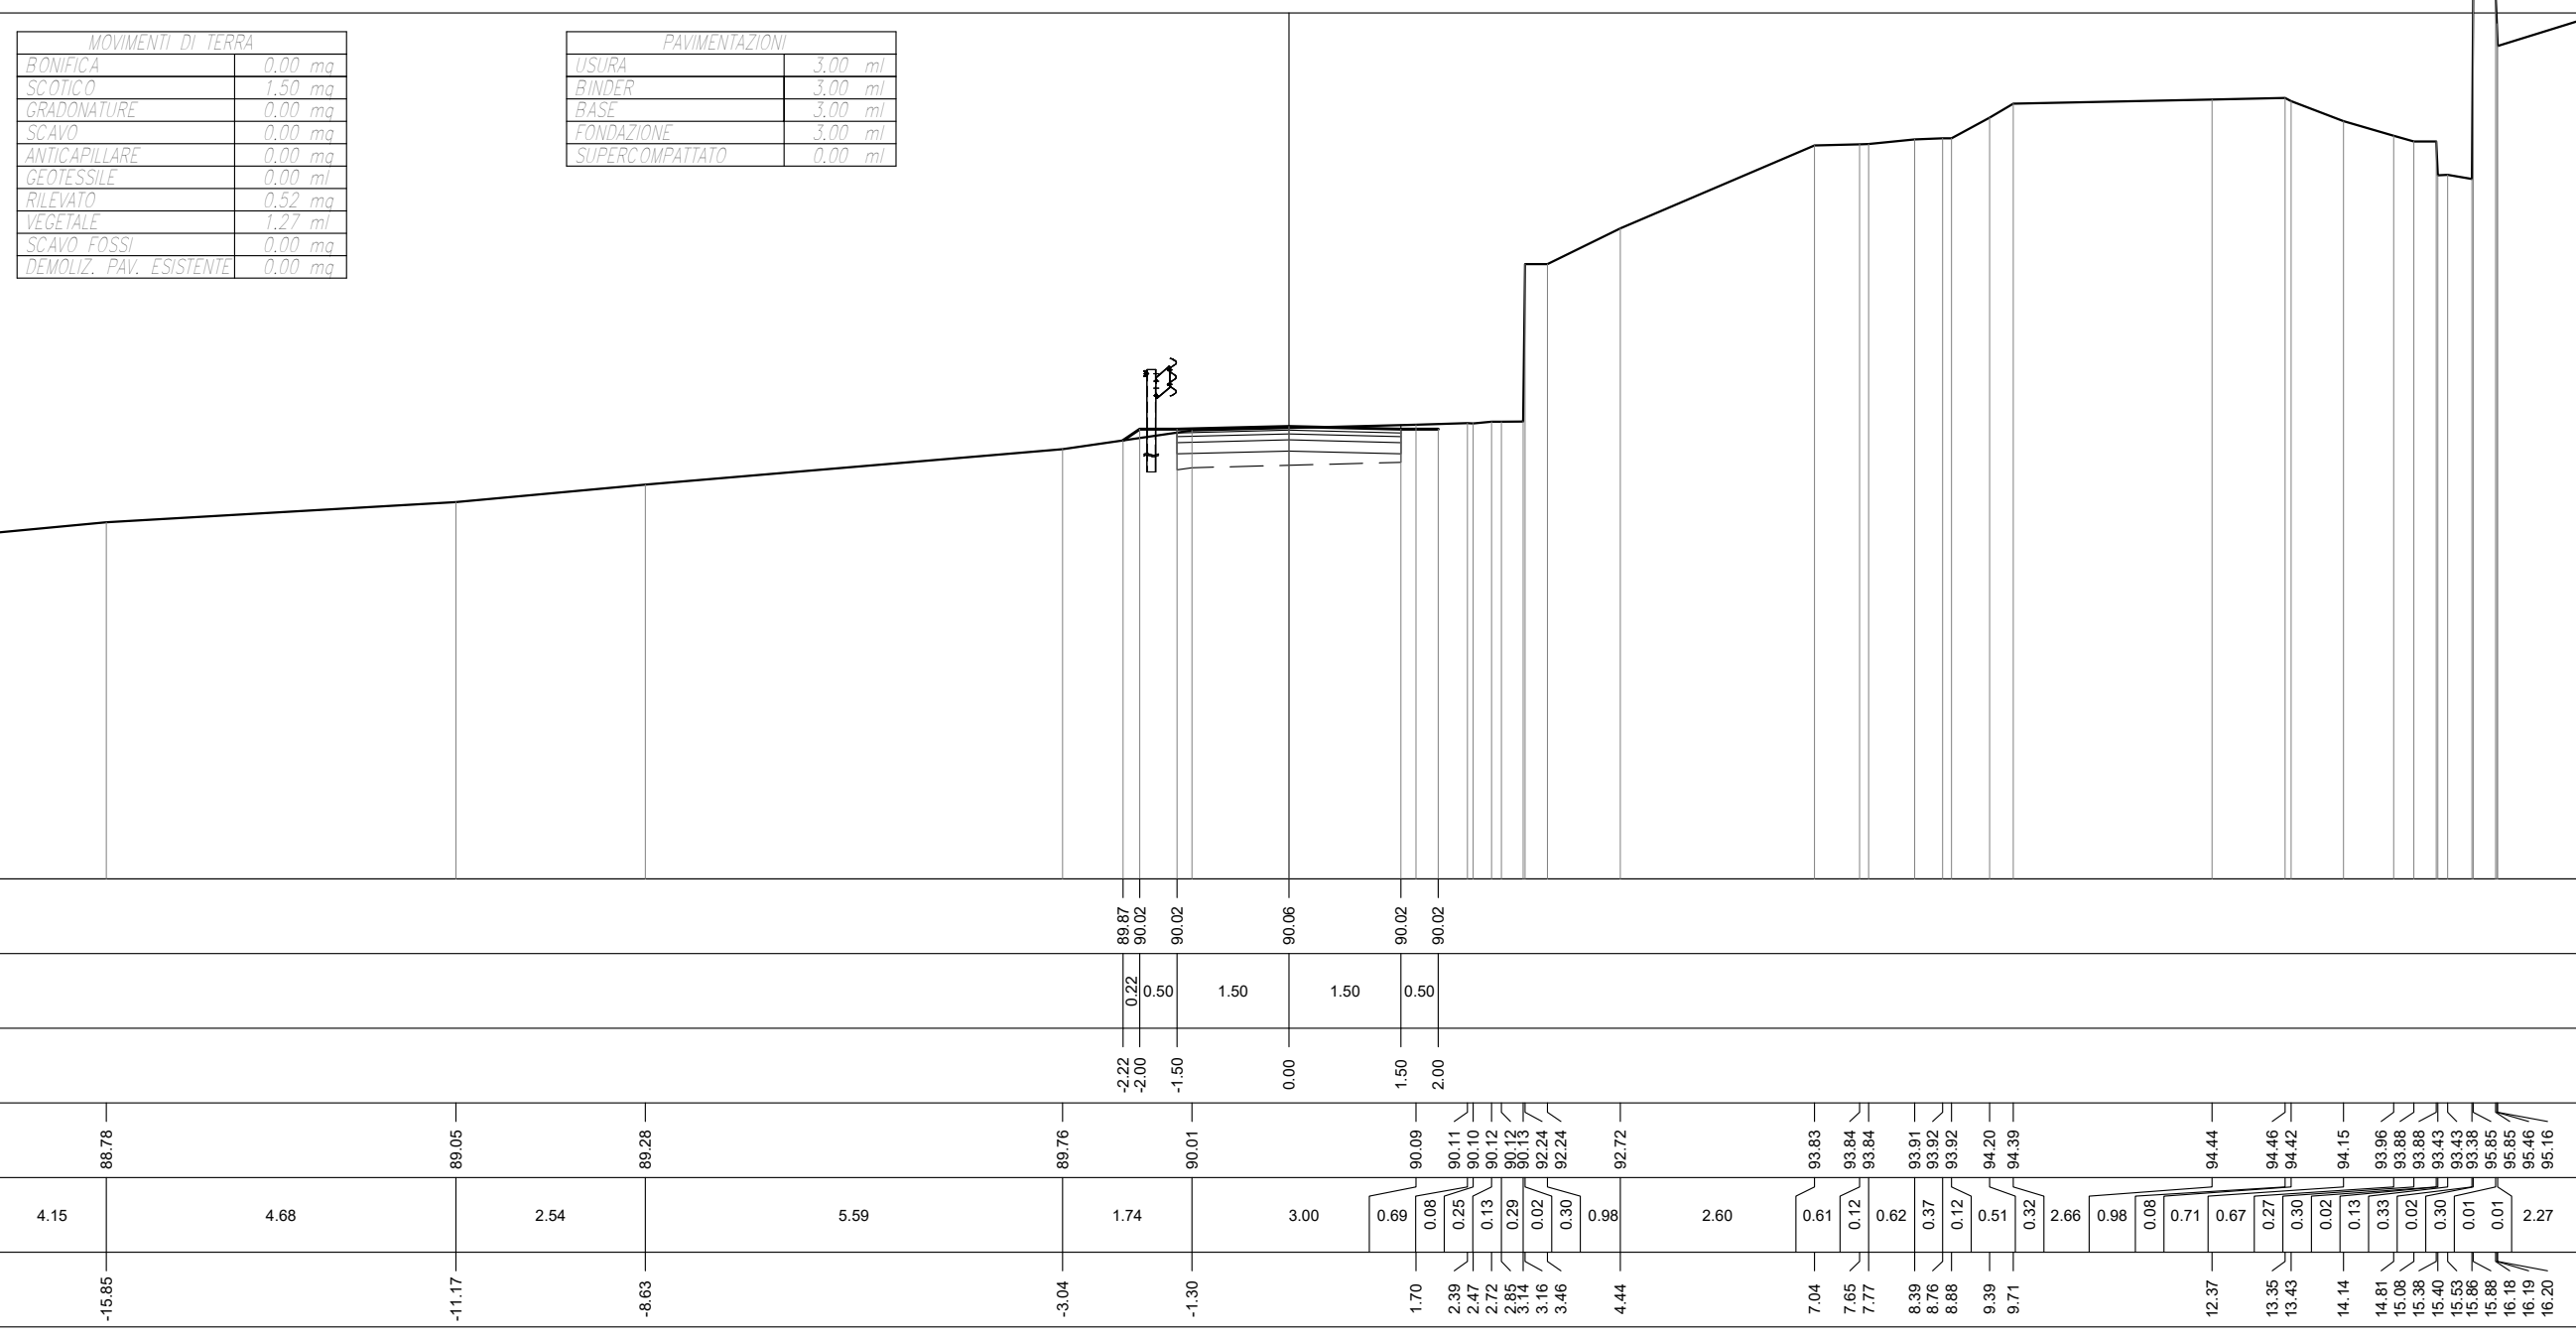

PROFILO ri45  
 SEZIONE 2  
 PROGRESSIVA 15.00

MOVIMENTI DI TERRA	
RONFICA	0,00 mq
SCOTICO	1,50 mq
GRADONATURE	0,00 mq
SCAVO	0,00 mq
ANTICAPILLARE	0,00 mq
GEOTESSILE	0,00 ml
RILEVATO	0,83 mq
VEGETALE	1,53 ml
SCAVO FOSSI	0,00 mq
DEMOLIZ. PAV. ESISTENTE	0,00 mq

PAVIMENTAZIONI	
USURA	3,00 ml
BINDER	3,00 ml
BASE	3,00 ml
FONDAZIONE	3,00 ml
SUPERCOMPATTATO	0,00 ml

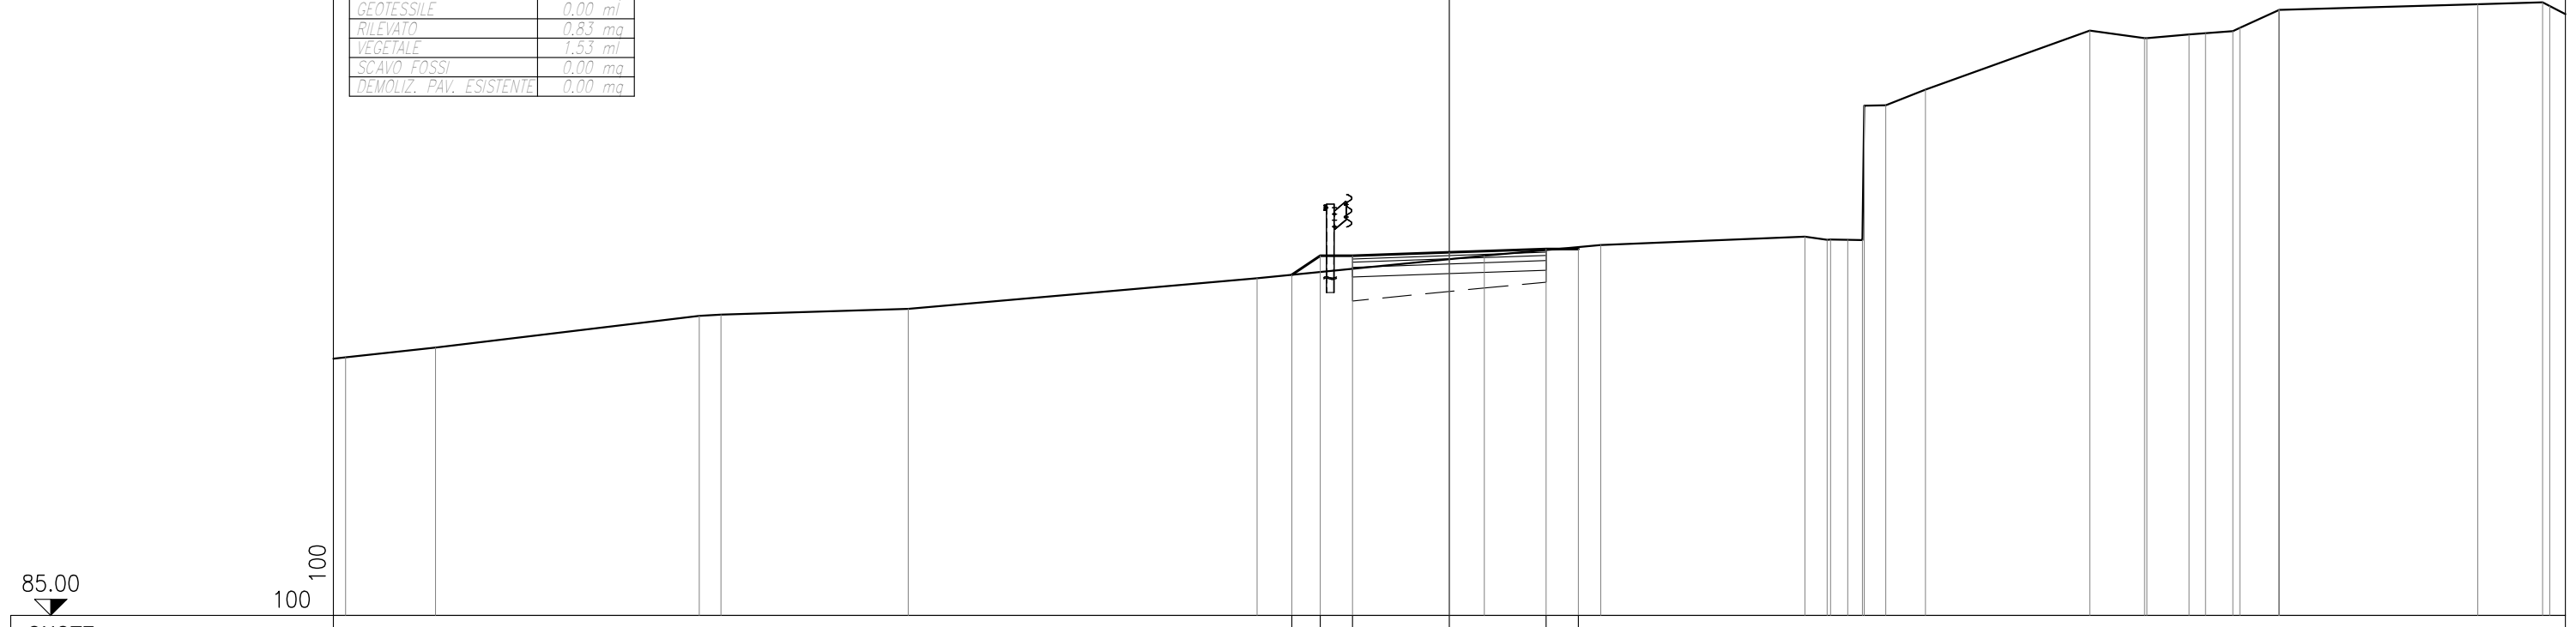

QUOTE PROGETTO						90.28	90.58	90.58		90.63		90.68	90.68																						
DISTANZE PARZIALI PROGETTO						0.44	0.50	1.50		1.50		0.50																							
DISTANZE PROGRESSIVE PROGETTO						-2.44	-2.00	-1.50		0.00		1.50	2.00																						
QUOTE TERRENO	89.00	89.15		89.64	89.66		89.75		90.23		90.58		90.74		90.87	90.82	90.83	90.82	90.82	92.90	92.91	93.15		94.07	93.95	93.95	94.01	94.03	94.06	94.11	94.38	94.39	94.47	94.50	94.45
DISTANZE PARZIALI TERRENO	2.89	1.39		0.34		2.90			5.41		3.52		1.81		0.35	0.05	0.27	0.22	0.03	0.34	0.61		2.55	0.85	0.03	0.66	0.25	0.43	0.10	0.61	0.01	3.07	1.01	0.11	0.62
DISTANZE PROGRESSIVE TERRENO	-17.11	-15.72		-11.63	-11.29		-8.39		-2.98		0.54		2.35		5.51	5.86	5.91	6.18	6.40	6.43	6.77	7.38		9.93	10.78	10.81	11.47	11.72	12.16	12.25	12.86	12.87	15.94	16.95	17.06


PROFILO ri45

SEZIONE 3

PROGRESSIVA 30.00

MOVIMENTI DI TERRA	
RONIFICA	0,00 mq
SCOTICO	1,77 mq
GRADONATURE	0,00 mq
SCAVO	0,00 mq
ANTICAPILLARE	0,00 mq
GEOTESSILE	0,00 ml
RILEVATO	1,54 mq
VEGETALE	1,97 ml
SCAVO FOSSI	0,00 mq
DEMOLIZ. PAV. ESISTENTE	0,00 mq

PAVIMENTAZIONI	
USURA	3,00 ml
BINDER	3,00 ml
BASE	3,00 ml
FONDAZIONE	3,00 ml
SUPERCOMPATTATO	0,00 ml

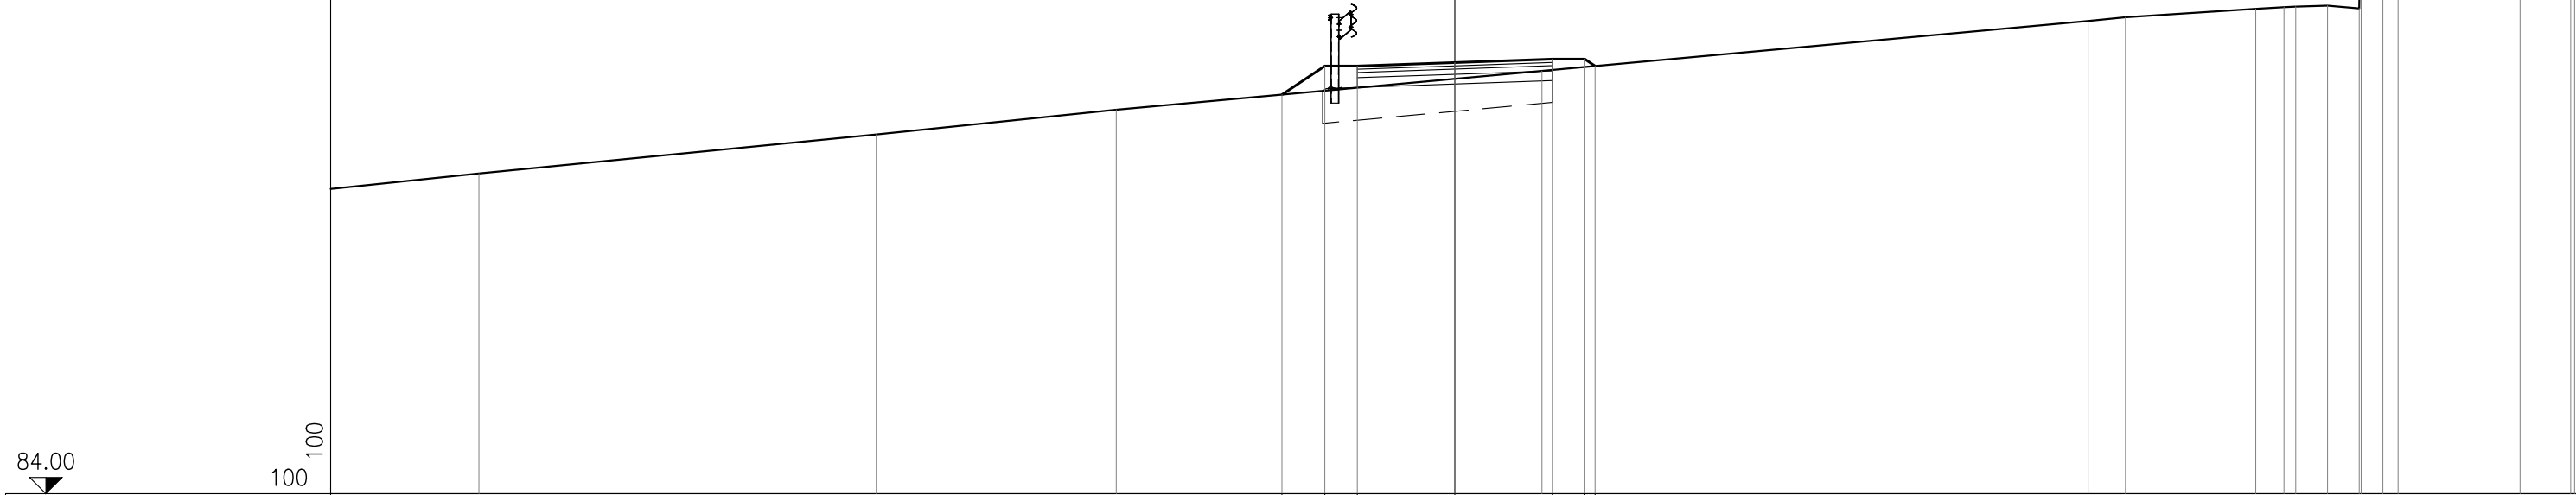


QUOTE PROGETTO				90.14	90.58	90.58	90.64	90.69	90.69	90.58																		
DISTANZE PARZIALI PROGETTO				0.66	0.50	1.50	1.50	0.50	0.16																			
DISTANZE PROGRESSIVE PROGETTO				-2.66	-2.00	-1.50	0.00	1.50	2.00	2.16																		
QUOTE TERRENO	88.93		89.53			89.91		90.51					91.28	91.33		91.46	91.49	91.50	91.51	91.47	93.55	93.55	93.59	93.59		93.67	93.84	93.88
DISTANZE PARZIALI TERRENO	3.81		6.12			3.69		6.55				8.40		0.58	2.01	0.43	0.18	0.49	0.49	0.03	0.33	0.23	1.88	0.78	0.06	0.07	0.07	
DISTANZE PROGRESSIVE TERRENO	-15.02		-8.90			-5.21		1.34				9.74	10.32		12.33	12.76	12.94	13.43	13.92	13.95	14.28	14.51		16.39	17.17	17.23	17.23	

PROFILO ri45  
 SEZIONE 4  
 PROGRESSIVA 45.00

MOVIMENTI DI TERRA	
RONFICA	0,00 mq
SCOTICO	2,26 mq
GRADONATURE	0,00 mq
SCAVO	0,00 mq
ANTICAPILLARE	0,00 mq
GEOLESSILE	0,00 ml
RILEVATO	3,39 mq
VEGETALE	2,84 ml
SCAVO FOSSI	0,00 mq
DEMOLIZ. PAV. ESISTENTE	0,00 mq

PAVIMENTAZIONI	
USURA	3,00 ml
BINDER	3,00 ml
BASE	3,00 ml
FONDAZIONE	3,00 ml
SUPERCOMPATTATO	0,00 ml

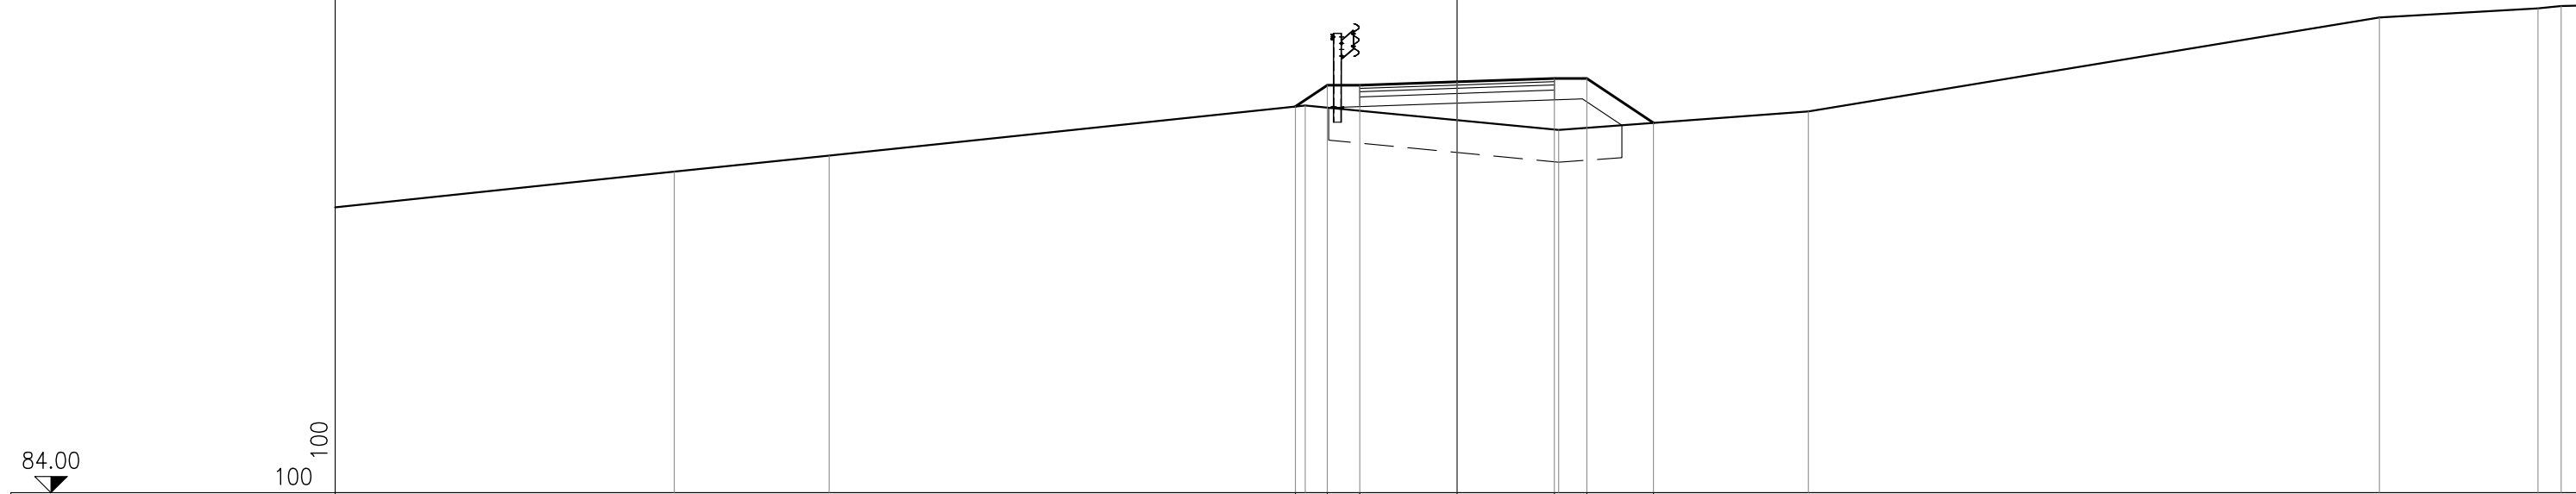


QUOTE PROGETTO				89.96	90.28	90.28	90.34	90.39	90.39	89.70					
DISTANZE PARZIALI PROGETTO				0.49	0.50	1.50	1.50	0.50	1.03						
DISTANZE PROGRESSIVE PROGETTO				-2.49	-2.00	-1.50	0.00	1.50	2.00	3.03					
QUOTE TERRENO		88.95	89.20	89.97				89.60		89.88		91.33	91.47	91.51	
DISTANZE PARZIALI TERRENO	6.36		2.39			7.34		3.91		3.85		8.80	2.45	0.35	2.98
DISTANZE PROGRESSIVE TERRENO		-12.07	-9.68	-2.34				1.57		5.42		14.22	16.67	17.02	

PROFILO ri45  
 SEZIONE 5  
 PROGRESSIVA 60.00

MOVIMENTI DI TERRA	
RONFICA	0,00 mq
SCOTICO	1,50 mq
GRADONATURE	0,00 mq
SCAVO	0,00 mq
ANTICAPILLARE	0,00 mq
GEOLESSILE	0,00 ml
RILEVATO	1,21 mq
VEGETALE	1,94 ml
SCAVO FOSSI	0,00 mq
DEMOLIZ. PAV. ESISTENTE	0,00 mq

PAVIMENTAZIONI	
USURA	3,00 ml
BINDER	3,00 ml
BASE	3,00 ml
FONDAZIONE	3,00 ml
SUPERCOMPATTATO	0,00 ml

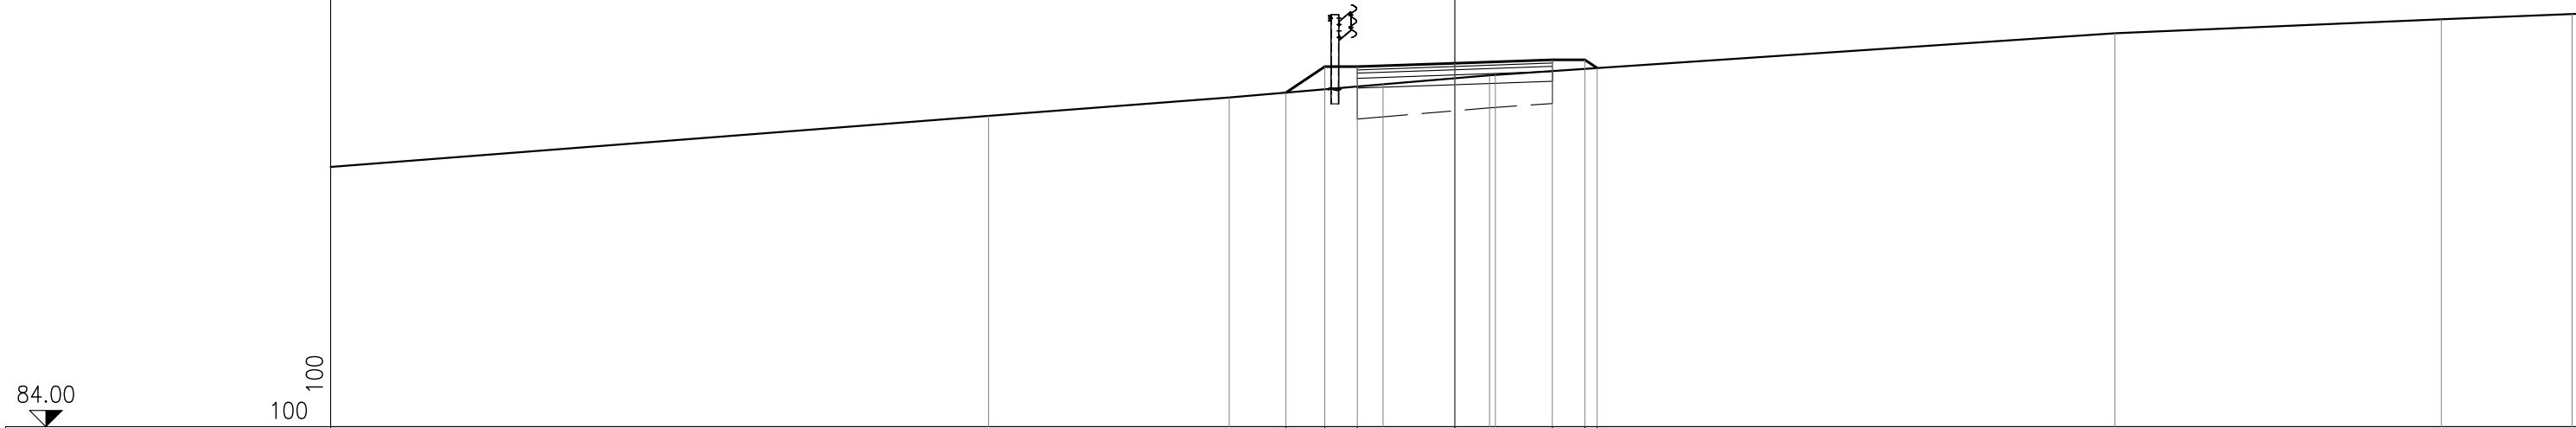


QUOTE PROGETTO				89.14	89.54	89.54	89.59	89.64	89.64	89.62					
DISTANZE PARZIALI PROGETTO				0.60	0.50	1.50	1.50	0.50	0.19						
DISTANZE PROGRESSIVE PROGETTO				-2.60	-2.00	-1.50	0.00	1.50	2.00	2.19					
QUOTE TERRENO		88.78		89.06		89.26		89.40	89.41			90.05		90.27	90.35
DISTANZE PARZIALI TERRENO	10.13		3.70		2.37		1.63	0.09			9.54		5.02		2.01
DISTANZE PROGRESSIVE TERRENO		-7.17		-3.47		-1.10		0.53	0.62			10.16		15.18	17.19

PROFILO ri45  
 SEZIONE 6  
 PROGRESSIVA 75.00

MOVIMENTI DI TERRA	
RONIFICA	0,00 mq
SCOTICO	1,89 mq
GRADONATURE	0,00 mq
SCAVO	0,00 mq
ANTICAPILLARE	0,00 mq
GEOTESSILE	0,00 ml
RILEVATO	2,06 mq
VEGETALE	1,34 ml
SCAVO FOSSI	0,00 mq
DEMOLIZ. PAV. ESISTENTE	0,00 mq

PAVIMENTAZIONI	
USURA	3,00 ml
BINDER	3,00 ml
BASE	3,00 ml
FONDAZIONE	3,00 ml
SUPERCOMPATTATO	0,00 ml

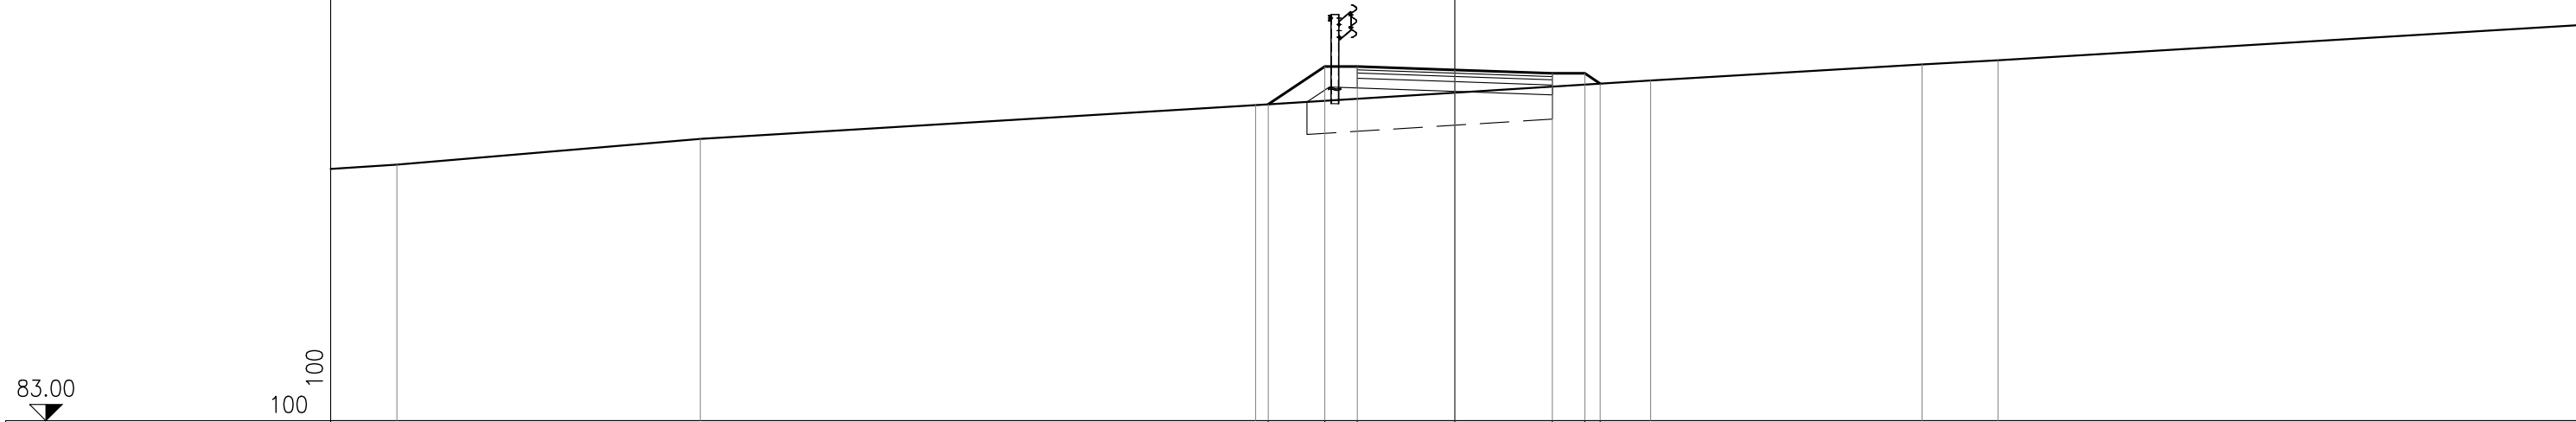


QUOTE PROGETTO					87,87	88,45	88,45	88,99	88,34	88,34	88,18						
DISTANZE PARZIALI PROGETTO						0,87	0,50	1,50	1,50	0,50	0,24						
DISTANZE PROGRESSIVE PROGETTO						-2,87	-2,00	-1,50	0,00	1,50	2,00	2,24					
QUOTE TERRENO	86,94		87,33		87,85					88,23			88,48		88,54		
DISTANZE PARZIALI TERRENO	3,56		4,67		8,55			6,07		4,18		1,17		9,82			
DISTANZE PROGRESSIVE TERRENO	-16,28		-11,61		-3,06			3,01		7,19		8,36					

PROFILO ri45  
 SEZIONE 7  
 PROGRESSIVA 90.00

MOVIMENTI DI TERRA	
RONIFICA	0,00 mq
SCOTICO	1,98 mq
GRADONATURE	0,00 mq
SCAVO	0,00 mq
ANTICAPILLARE	0,00 mq
GEOLESSILE	0,00 ml
RILEVATO	2,64 mq
VEGETALE	2,73 ml
SCAVO FOSSI	0,00 mq
DEMOLIZ. PAV. ESISTENTE	0,00 mq

PAVIMENTAZIONI	
USURA	3,00 ml
BINDER	3,00 ml
BASE	3,00 ml
FONDAZIONE	3,00 ml
SUPERCOMPATTATO	0,00 ml

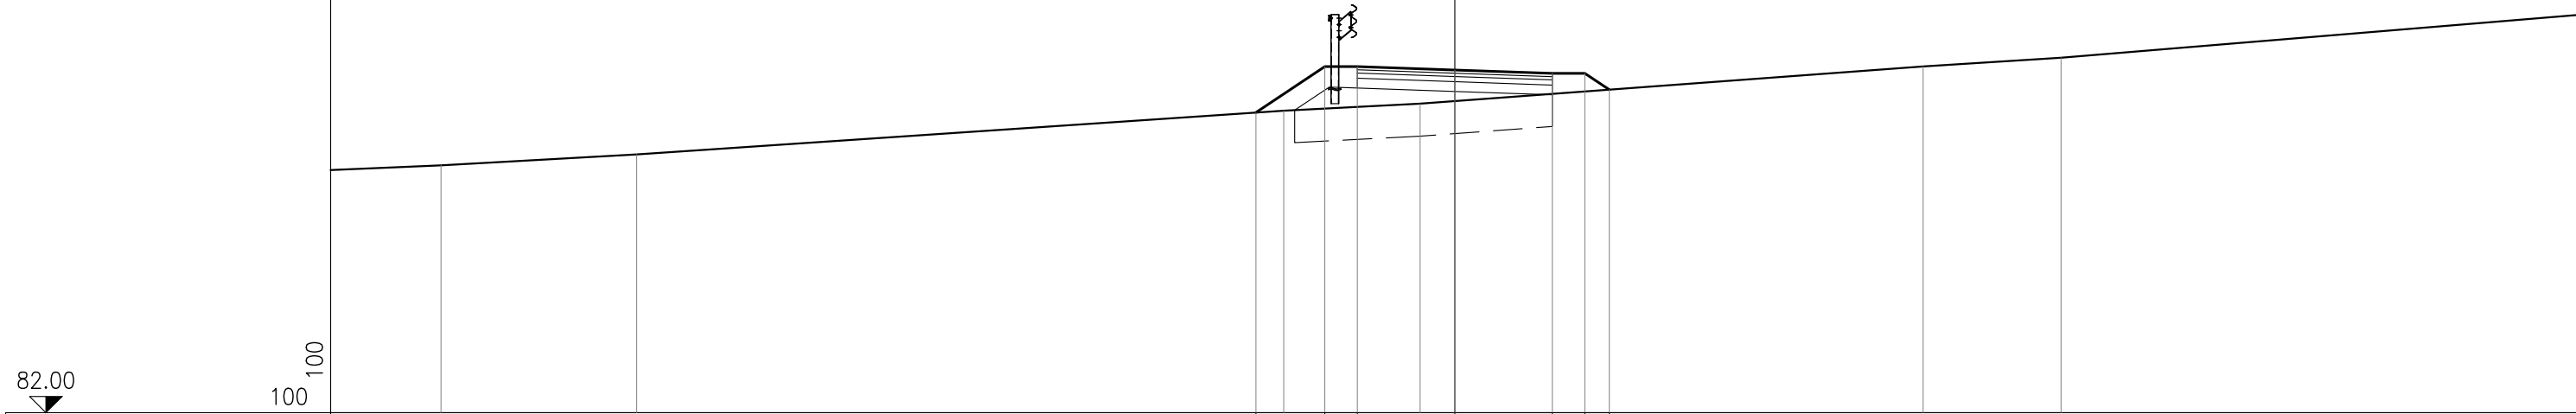


QUOTE PROGETTO						86.62	87.33	87.33	87.27	87.22	87.22	86.97						
DISTANZE PARZIALI PROGETTO							1.06	0.50	1.50	1.50	0.50	0.38						
DISTANZE PROGRESSIVE PROGETTO							-3.06	-2.00	-1.50	0.00	1.50	2.00	2.38					
QUOTE TERRENO	85.81	85.97				86.65	86.75				87.33	87.46						
DISTANZE PARZIALI TERRENO	3.66	3.01		9.96			2.09			7.75		2.12						8.72
DISTANZE PROGRESSIVE TERRENO	-15.60	-12.59				-2.63	-0.54				7.21	9.33						



PROFILO ri45  
 SEZIONE 8  
 PROGRESSIVA 105.00

MOVIMENTI DI TERRA	
RONFICA	0,00 mq
SCOTICO	2,20 mq
GRADONATURE	0,00 mq
SCAVO	0,00 mq
ANTICAPILLARE	0,00 mq
GEOLESSILE	0,00 ml
RILEVATO	2,94 mq
VEGETALE	2,86 ml
SCAVO FOSSI	0,00 mq
DEMOLIZ. PAV. ESISTENTE	0,00 mq

PAVIMENTAZIONI	
USURA	3,00 ml
BINDER	3,00 ml
BASE	3,00 ml
FONDAZIONE	3,00 ml
SUPERCOMPATTATO	0,00 ml

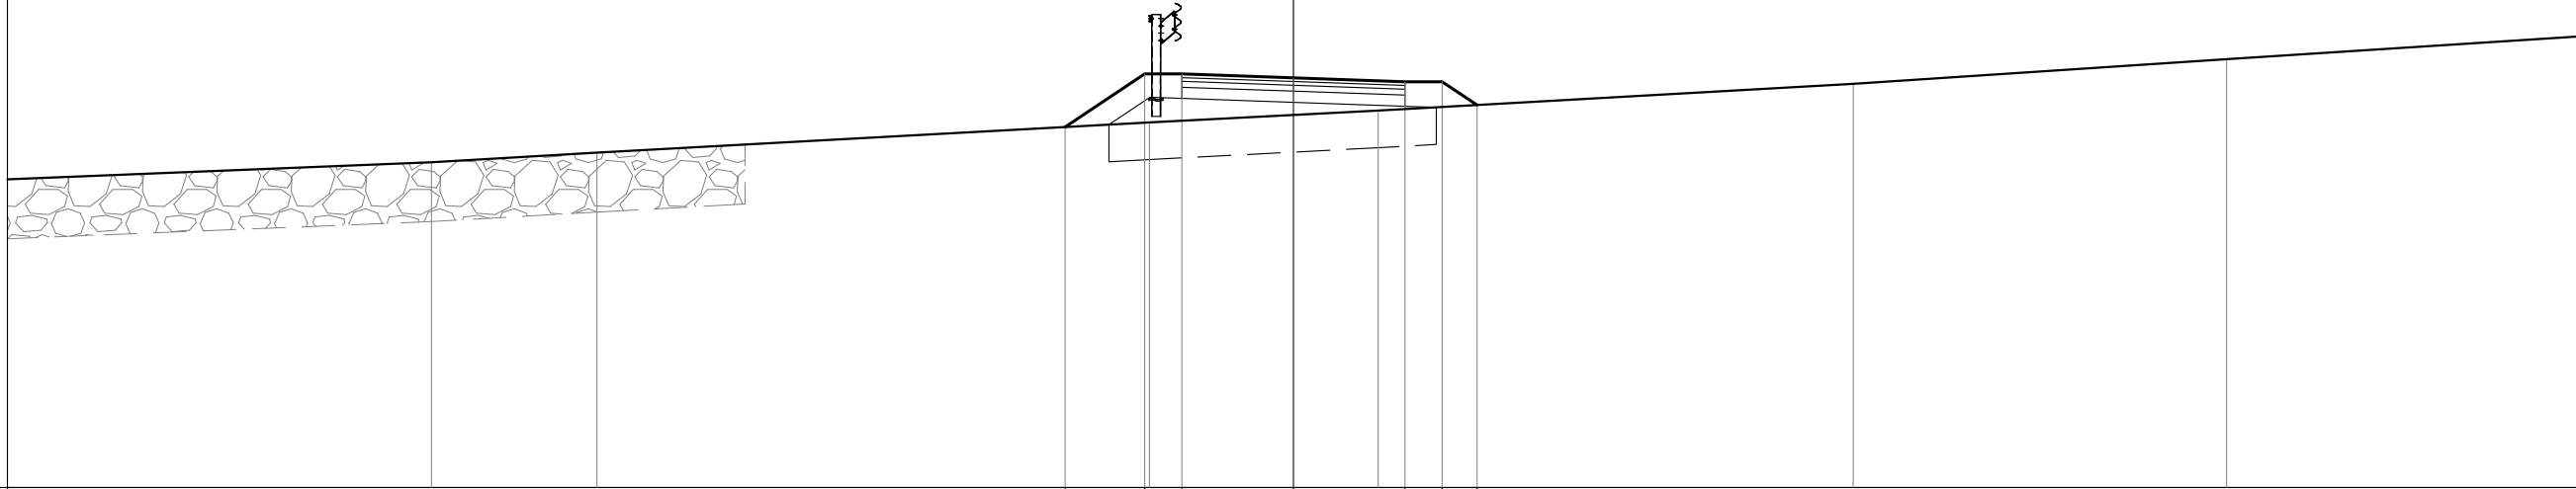

81.00  
 100  
 100


QUOTE PROGETTO				85.85	86.57	86.57	86.51	86.46	86.46	86.15			
DISTANZE PARZIALI PROGETTO					1.07	0.50	1.50	1.50	0.50	0.47			
DISTANZE PROGRESSIVE PROGETTO				-3.07	-2.00	-1.50	0.00	1.50	2.00	2.47			
QUOTE TERRENO		85.38	85.51		85.91		86.07		86.43		86.77		
DISTANZE PARZIALI TERRENO	7.50		2.22			7.43		3.08		6.39		5.02	5.52
DISTANZE PROGRESSIVE TERRENO		-11.59	-9.37		-1.94		1.14		7.53		12.55		



PROFILO ri45  
 SEZIONE 10  
 PROGRESSIVA 135.00

MOVIMENTI DI TERRA	
RONFICA	0,00 mq
SCOTICO	1,27 mq
GRADONATURE	0,00 mq
SCAVO	0,00 mq
ANTICAPILLARE	0,00 mq
GEOLESSILE	0,00 ml
RILEVATO	1,73 mq
VEGETALE	2,59 ml
SCAVO FOSSI	0,00 mq
DEMOLIZ. PAV. ESISTENTE	0,00 mq

PAVIMENTAZIONI	
USURA	3,00 ml
BINDER	3,00 ml
BASE	3,00 ml
FONDAZIONE	3,00 ml
SUPERCOMPATTATO	0,00 ml

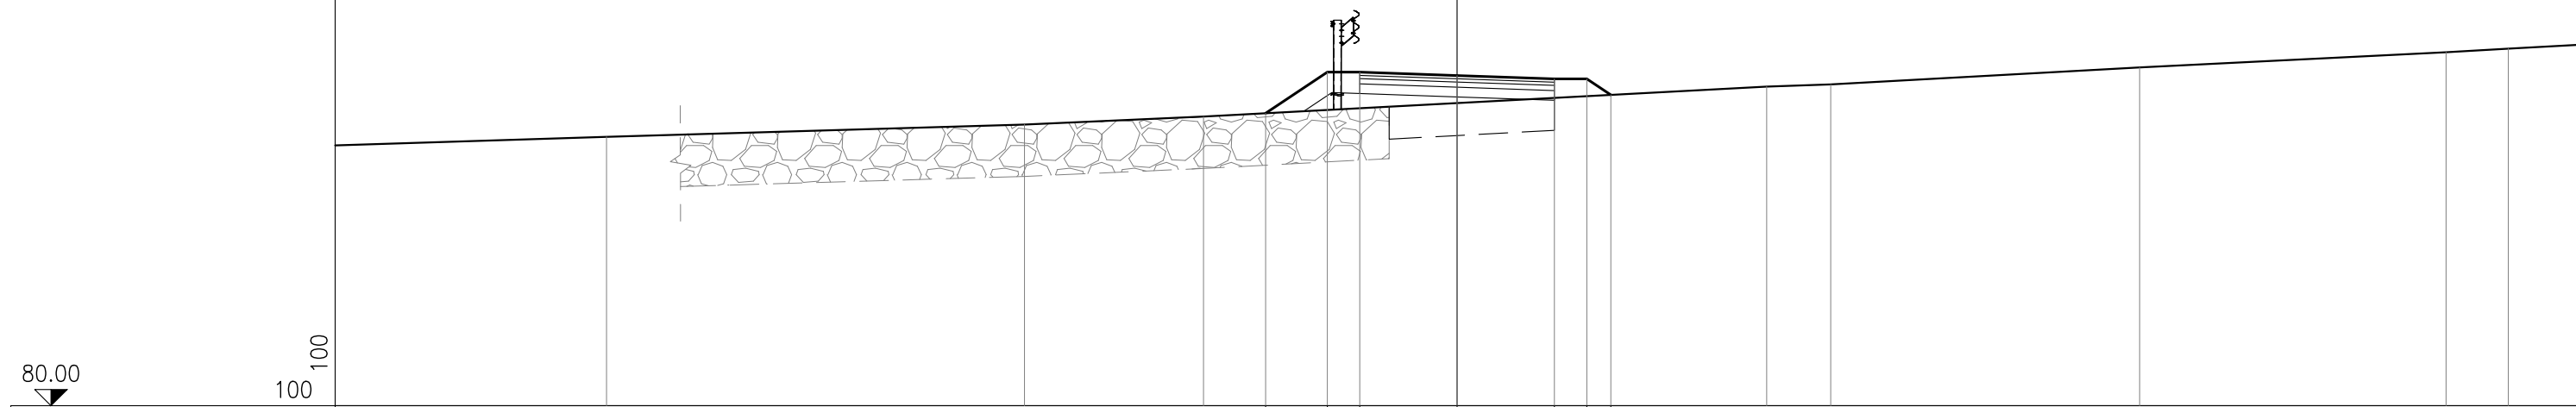


QUOTE PROGETTO					84.51	85.14	85.14	85.09	85.04	85.04	84.79								
DISTANZE PARZIALI PROGETTO						0.95	0.50	1.50	1.50	0.50	0.37								
DISTANZE PROGRESSIVE PROGETTO					-2.95	-2.00	-1.50	0.00	1.50	2.00	2.37								
QUOTE TERRENO		84.15		84.34		84.46				84.92	84.95			85.22			85.45	85.51	
DISTANZE PARZIALI TERRENO	4.68		6.45		2.76			8.68		0.99		4.76		4.73			0.96	3.79	
DISTANZE PROGRESSIVE TERRENO		-13.12		-6.67		-3.91				4.77	5.76		10.52				15.25	16.21	

PROFILO ri45  
 SEZIONE 11  
 PROGRESSIVA 150.00

MOVIMENTI DI TERRA	
RONIFICA	0,00 mq
SCOTICO	0,00 mq
GRADONATURE	0,00 mq
SCAVO	0,00 mq
ANTICAPILLARE	0,00 mq
GEOTESSILE	0,00 ml
RILEVATO	0,77 mq
VEGETALE	2,87 ml
SCAVO FOSSI	0,00 mq
DEMOLIZ. PAV. ESISTENTE	0,00 mq

PAVIMENTAZIONI	
USURA	3,00 ml
BINDER	3,00 ml
BASE	3,00 ml
FONDAZIONE	3,00 ml
SUPERCOMPATTATO	0,00 ml

77.00  
 100  
 100

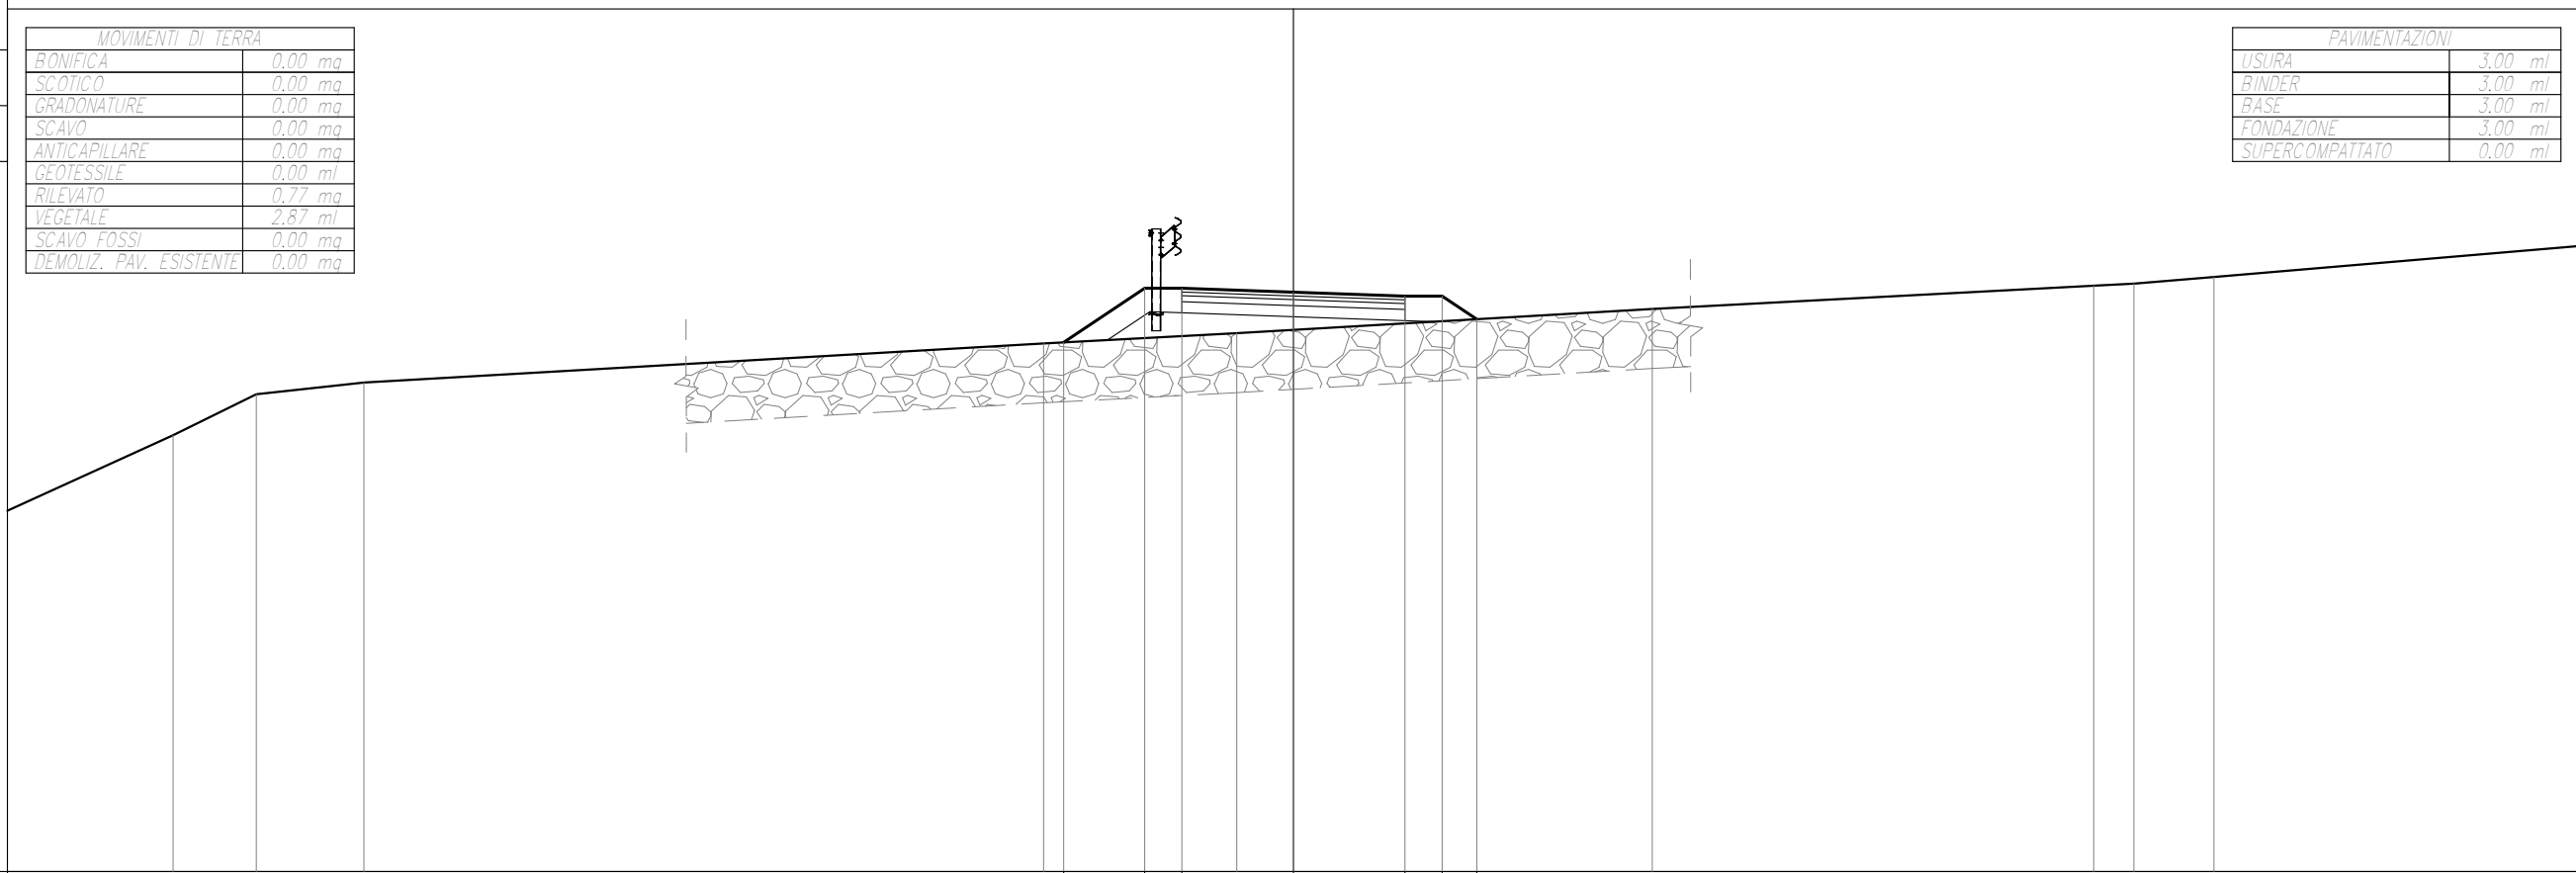


QUOTE PROGETTO						84.12	84.84	84.84		84.79	84.74	84.74	84.43						
DISTANZE PARZIALI PROGETTO							1.09	0.50	1.50	1.50	0.50	0.47							
DISTANZE PROGRESSIVE PROGETTO						-3.09	-2.00	-1.50	0.00	1.50	2.00	2.47							
QUOTE TERRENO		82.87	83.42	83.58		84.10		84.24		84.57					84.88	84.91	85.00		
DISTANZE PARZIALI TERRENO	4.93	1.12	1.45		9.14		2.60			5.59				5.94	0.54	1.07		5.47	
DISTANZE PROGRESSIVE TERRENO	-15.07	-13.95	-12.50		-3.36		-0.76			4.83				10.77	11.31	12.38			

PROFILO ri45  
 SEZIONE 12  
 PROGRESSIVA 165.00

MOVIMENTI DI TERRA	
RONIFICA	0,00 mq
SCOTICO	0,00 mq
GRADONATURE	0,00 mq
SCAVO	0,00 mq
ANTICAPILLARE	0,00 mq
GEOLESSILE	0,00 ml
RILEVATO	1,32 mq
VEGETALE	3,26 ml
SCAVO FOSSI	0,00 mq
DEMOLIZ. PAV. ESISTENTE	0,00 mq

PAVIMENTAZIONI	
USURA	3,00 ml
BINDER	3,00 ml
BASE	3,00 ml
FONDAZIONE	3,00 ml
SUPERCOMPATTATO	0,00 ml

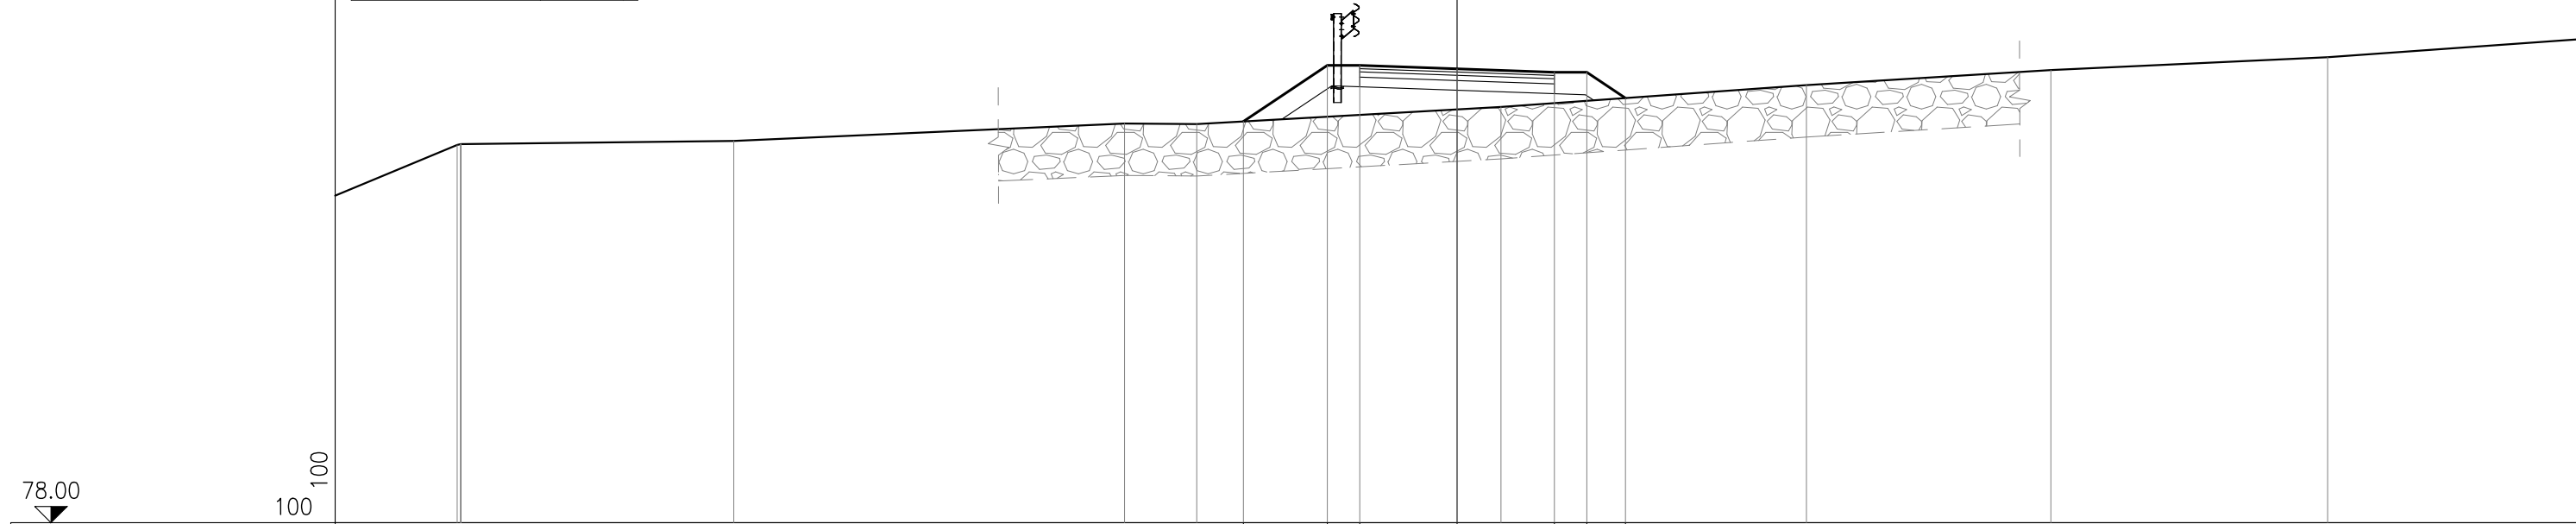


QUOTE PROGETTO					84.18	85.04	85.04	84.99	84.94	84.94	84.54			
DISTANZE PARZIALI PROGETTO						1.30	0.50	1.50	1.50	0.50	0.60			
DISTANZE PROGRESSIVE PROGETTO					-3.30	-2.00	-1.50	0.00	1.50	2.00	2.60			
QUOTE TERRENO	83.82	83.83	83.83	83.88	84.15	84.14		84.40	84.74	84.97	85.17			
DISTANZE PARZIALI TERRENO	4.58	0.06	4.21	6.02	1.12		4.69	4.71	3.77	4.26	3.99			
DISTANZE PROGRESSIVE TERRENO	-15.42	-15.36	-15.36	-11.15	-5.13	-4.01		0.68	5.39	9.16	13.42			

78.00  
 100  
 100

PROFILO ri45  
 SEZIONE 13  
 PROGRESSIVA 180.00

MOVIMENTI DI TERRA	
RONIFICA	0,00 mq
SCOTICO	0,00 mq
GRADONATURE	0,00 mq
SCAVO	0,00 mq
ANTICAPILLARE	0,00 mq
GEOTESSILE	0,00 ml
RILEVATO	0,66 mq
VEGETALE	2,79 ml
SCAVO FOSSI	0,00 mq
DEMOLIZ. PAV. ESISTENTE	0,00 mq

PAVIMENTAZIONI	
USURA	3,00 ml
BINDER	3,00 ml
BASE	3,00 ml
FONDAZIONE	3,00 ml
SUPERCOMPATTATO	0,00 ml

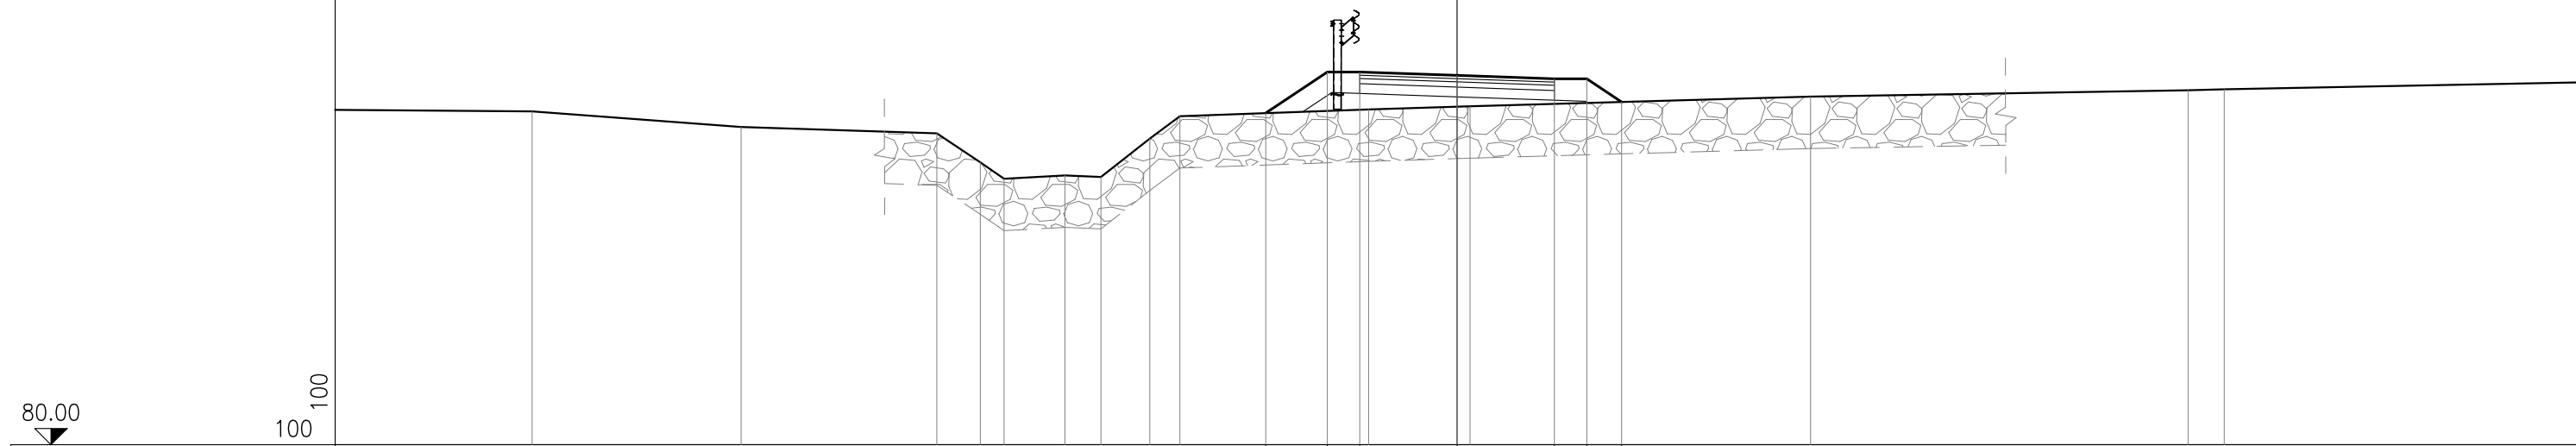


QUOTE PROGETTO										85.11	85.74	85.74	85.69	85.64	85.64	85.28				
DISTANZE PARZIALI PROGETTO										0.95	0.50	1.50	1.50	0.50	0.54					
DISTANZE PROGRESSIVE PROGETTO										-2.95	-2.00	-1.50	0.00	1.50	2.00	2.54				
QUOTE TERRENO		85.14		84.90		84.80	84.35	84.10	84.15	84.13	84.72	85.06		85.17	85.22		85.37		85.46	85.48
DISTANZE PARZIALI TERRENO	3.84		3.22		3.02	0.67	0.36	0.94	0.56	0.75	0.47	2.90		1.57		5.25		5.82	0.56	8.17
DISTANZE PROGRESSIVE TERRENO		-14.26		-11.04		-8.02	-7.35	-6.99	-6.05	-5.49	-4.74	-4.27		-1.37	0.20		5.45		11.27	11.83

PROFILO ri45  
 SEZIONE 14  
 PROGRESSIVA 195.00

MOVIMENTI DI TERRA	
RONIFICA	0,00 mq
SCOTICO	0,00 mq
GRADONATURE	0,00 mq
SCAVO	0,00 mq
ANTICAPILLARE	0,00 mq
GEOLESSILE	0,00 ml
RILEVATO	0,00 mq
VEGETALE	2,11 ml
SCAVO FOSSI	0,00 mq
DEMOLIZ. PAV. ESISTENTE	0,00 mq

PAVIMENTAZIONI	
USURA	3,00 ml
BINDER	3,00 ml
BASE	3,00 ml
FONDAZIONE	3,00 ml
SUPERCOMPATTATO	0,00 ml

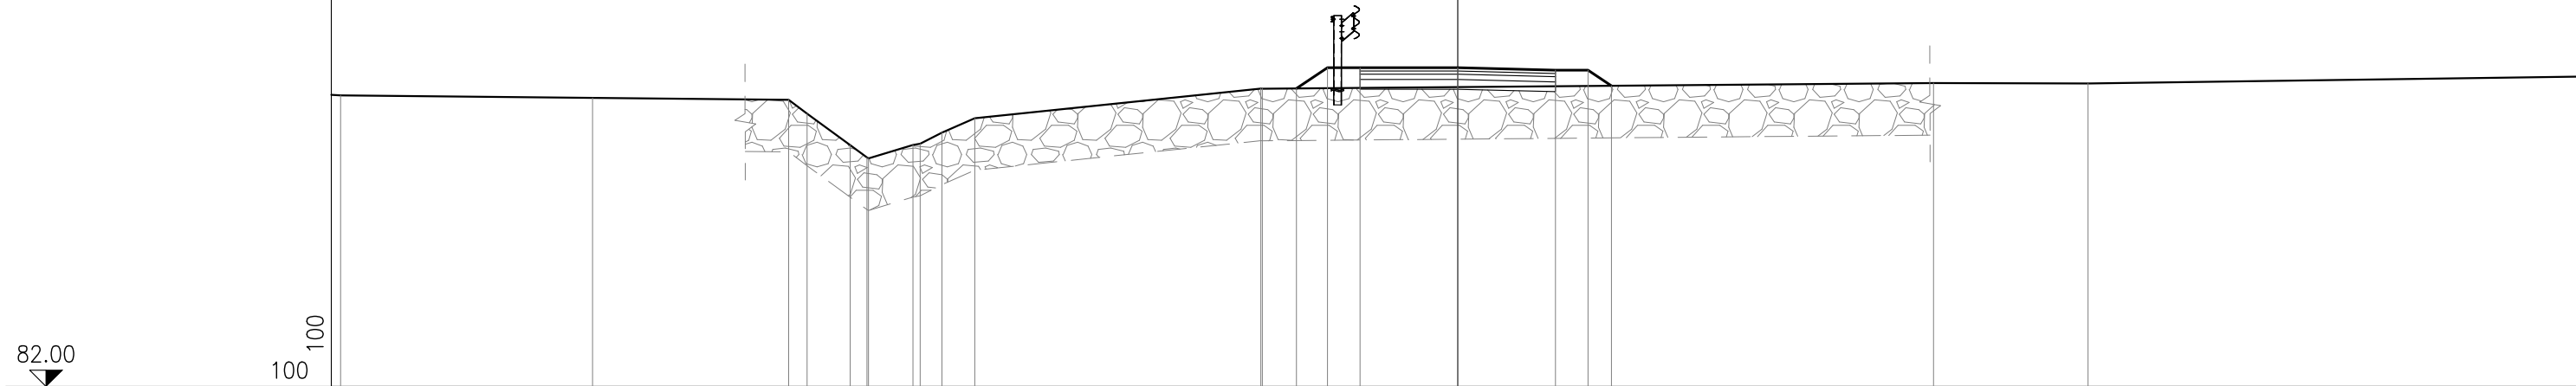

QUOTE PROGETTO							86,58	86,90	86,90	86,90	86,86	86,86	86,82			
DISTANZE PARZIALI PROGETTO							0,48	0,50	1,50	1,50	0,50	0,36				
DISTANZE PROGRESSIVE PROGETTO							-2,48	-2,00	-1,50	0,00	1,50	2,00	2,36			
QUOTE TERRENO	86,47	86,43	86,40	86,19	85,71	85,52	85,71	85,52	85,71	85,73	85,90	86,12	86,57	86,57	86,66	86,66
DISTANZE PARZIALI TERRENO	2,84	3,87	3,01	0,29	0,66	0,26	0,02	0,68	0,11	0,34	0,50	4,39	0,03	10,31	2,37	7,90
DISTANZE PROGRESSIVE TERRENO	-17,16	-13,29	-10,28	-9,99	-9,33	-9,07	-9,05	-8,37	-8,26	-7,92	-7,42	-3,03	-3,00	7,31	9,68	


PROFILO ri45

SEZIONE 15

PROGRESSIVA 205.46

MOVIMENTI DI TERRA	
RONIFICA	0,00 mq
SCOTICO	0,00 mq
GRADONATURE	0,00 mq
SCAVO	0,00 mq
ANTICAPILLARE	0,00 mq
GEOTESSILE	0,00 ml
RILEVATO	0,00 mq
VEGETALE	1,16 ml
SCAVO FOSSI	0,00 mq
DEMOLIZ. PAV. ESISTENTE	0,00 mq

PAVIMENTAZIONI	
USURA	3,00 ml
BINDER	3,00 ml
BASE	3,00 ml
FONDAZIONE	3,00 ml
SUPERCOMPATTATO	0,00 ml

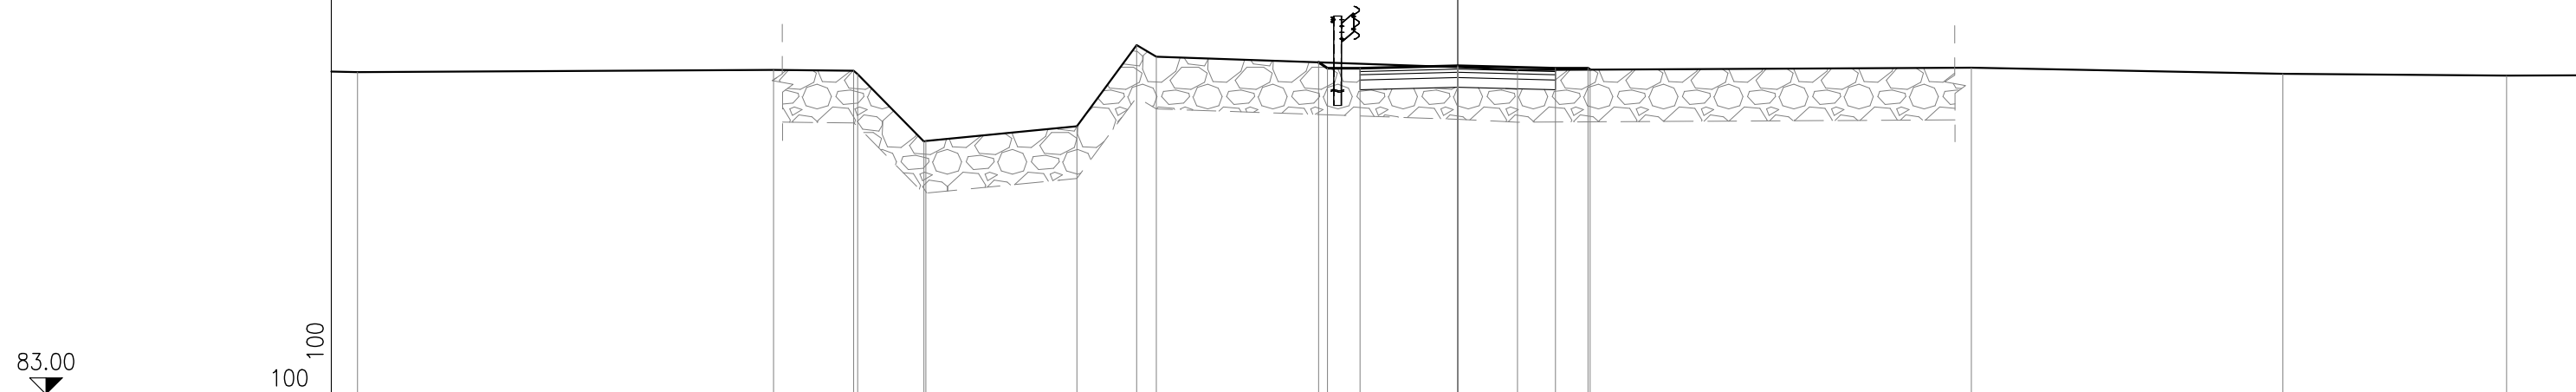

QUOTE PROGETTO

DISTANZE PARZIALI PROGETTO

DISTANZE PROGRESSIVE PROGETTO

QUOTE TERRENO

DISTANZE PARZIALI TERRENO

DISTANZE PROGRESSIVE TERRENO

88.09 88.00 88.00 88.03 88.00 88.00 87.96	0.14 0.50 1.50 1.50 0.50 0.03	-2.14 -2.00 -1.50 0.00 1.50 2.03	87.94	3.10	-16.90
87.97 87.96 87.91 86.87 86.88	1.23 0.06 1.02 0.03	-10.51 -9.28 -9.22 -8.20 -8.17	87.97	6.39	-10.51
87.11 88.35 88.17	2.32 0.92 0.30	-5.85 -4.93 -4.63	87.11	0.92	-5.85
88.01 88.01 87.97	4.63 0.92	0.00 0.00 0.92	88.01 88.01 87.97	6.97	0.00
88.01	4.78	7.89	88.01	7.89	7.89
87.91	3.44	12.67	87.91	12.67	12.67
87.89	3.89	16.11	87.89	16.11	16.11