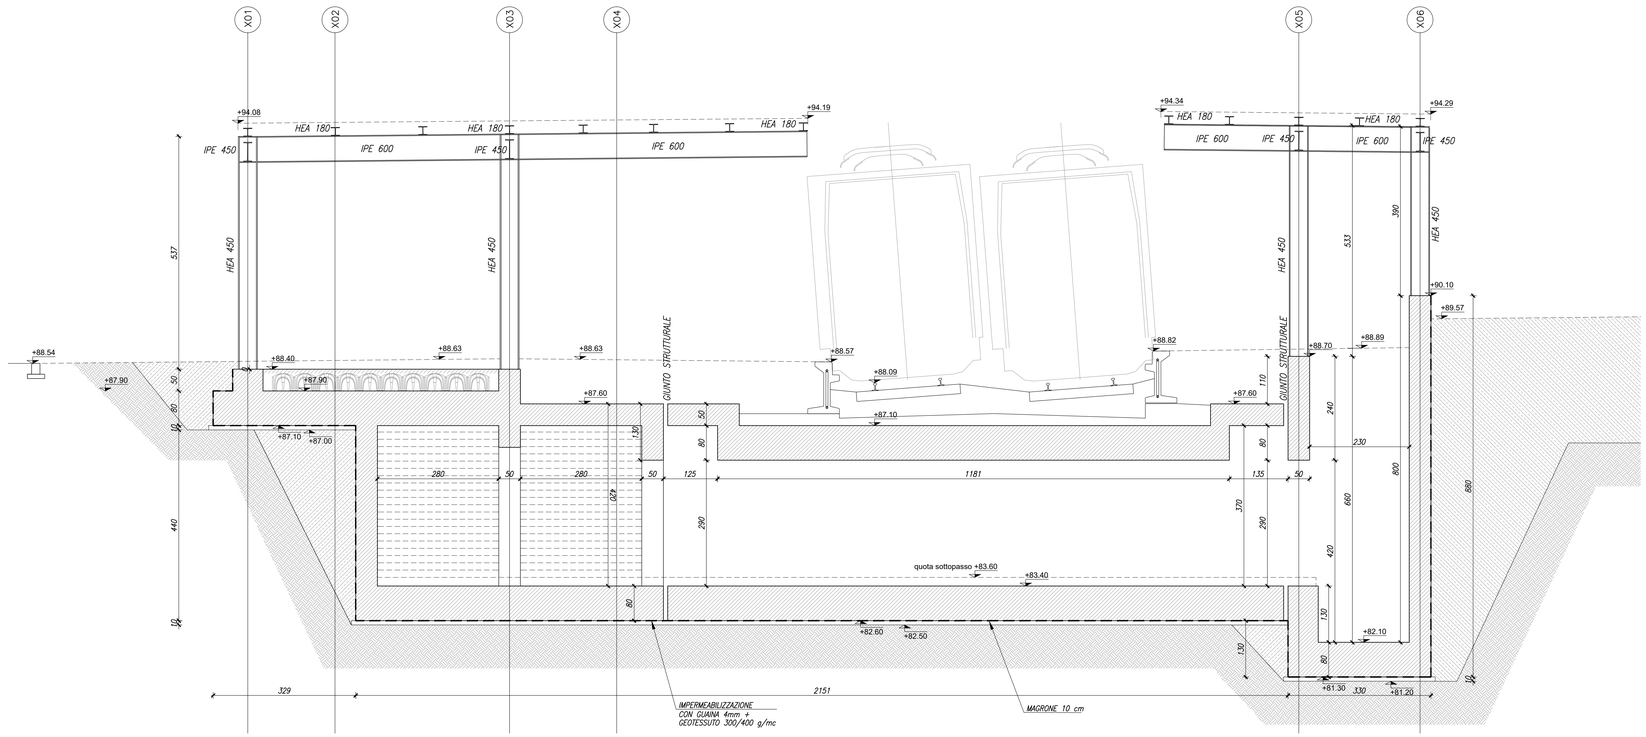

SEZIONE B–B
1:50

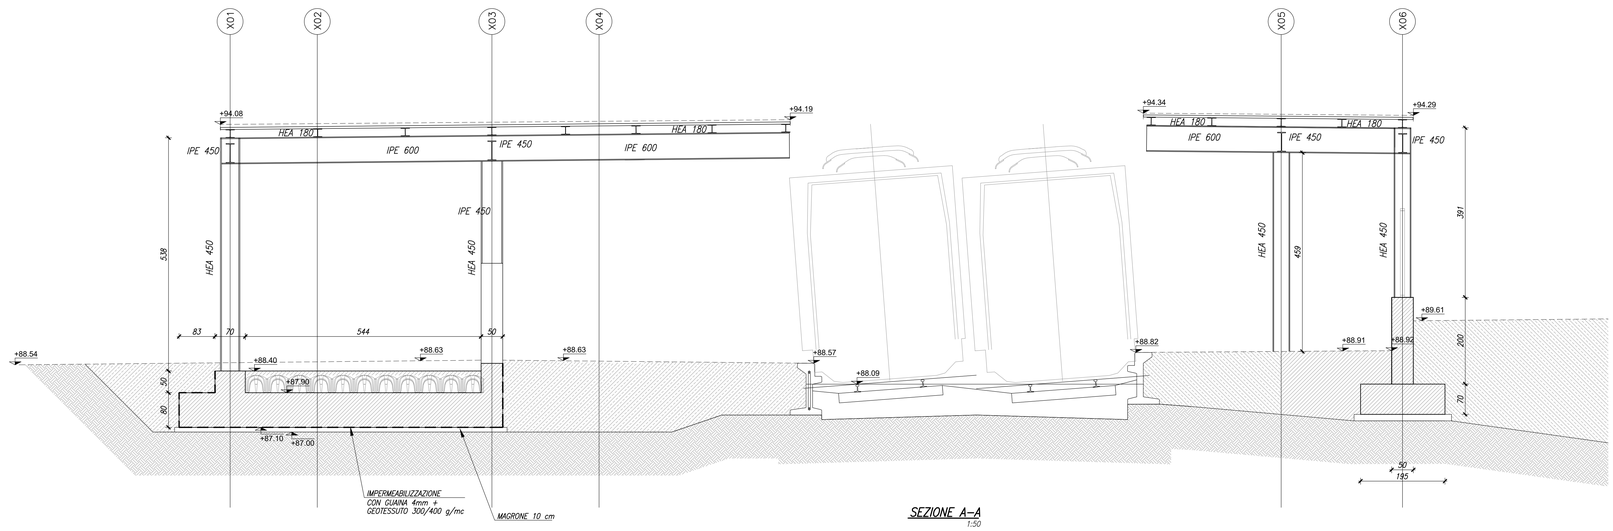

SEZIONE A–A
1:50

COMMITTENTE:

RFI RETE FERROVIARIA ITALIANA
GRUPPO FERROVIE DELLO STATO ITALIANE

DIREZIONE LAVORI:

ITALFERR
GRUPPO FERROVIE DELLO STATO ITALIANE

APPALTATORE:

TELESE S.c.a r.l.
Consorzio Telese Società Consortile a Responsabilità Limitata

Ghella · ITINERA · SALCEF GROUP · SALCEF CONSTRUCTION · COGET IMPIANTI

PROGETTAZIONE:

MANDATARIA SYSTRA

MANDANTI SWS · SOTECNI SYSTRA GROUP

IL DIRETTORE DELLA PROGETTAZIONE:
Ing. L. LACORO
Responsabile integrazione fra le varie prestazioni specialistiche

PROGETTO ESECUTIVO

ITINERARIO NAPOLI-BARI
RADDOPPIO TRATTA CANCELLO - BENEVENTO
II LOTTO FUNZIONALE FRASSO TELESINO – VITULANO
3° SUBLOTTO SAN LORENZO – VITULANO

DISEGNO

FERMATE E STAZIONI

FV05 - FERMATA PONTE CASALDUNI KM 41+570
Elaborati strutturali
Pensilina BP/BD - Sezioni trasversali

APPALTATORE		SCALA:
IL DIRETTORE TECNICO Ing. M. TEDESCHI		1:50

COMMESSA	LOTTO	FASE	ENTE	TIPO DOC.	OPERA/DISCIPLINA	PROGR.	REV.
IF2R	32	E	ZZ	WB	FV0500	004	B

Rev.	Descrizione	Redatto	Data	Verificato	Data	Approvato	Data	Autorizzato Data
A	EMISSIONE	M. IMPECIATI	23/06/21	G. D'ANGELO	24/06/21	L. BRUZZONE	24/06/21	IL PROGETTISTA ING. FRANCESCO CASALDUNI Ordine Ingegneri Ferrara n. 1417
B	REVISIONE A SEGUITO DI RDV	M. IMPECIATI	29/10/21	G. D'ANGELO	30/10/21	L. BRUZZONE	30/10/21	

File: IF2R.3.2.E.ZZ.WB.FV.05.0.0.004.B.dwg

n. Elab.: