

**NOTA BENE**

- I CONTENUTI DELLE RAPPRESENTAZIONI GRAFICHE DELLE SEZIONI TIPO DI INTRADOSSO FANNO RIFERIMENTO AL MANUALE DI PROGETTAZIONE DELLE OPERE CIVILI 891 Codifica - RFI DTC SI MA IPS 001 A - PARTE II SEZIONI 4 E 6

**NOTE**



- EVENTUALI DIFFERENZE TRA LE MISURE TOTALI E LE SOMMATORIE DELLE MISURE PARZIALI SONO DOVUTE AGLI ARROTONDAMENTI AUTOMATICI DI AUTOCAD

- PER LE CARATTERISTICHE DEI MATERIALI SI RIMANDA ALL'ELABORATO IP2R-3.2.E.ZZ.SP.ON.00.0.001.B

- LE SEZIONI TIPO DI INTRADOSSO SONO RAPPRESENTATE CON RIFERIMENTO ALLA CONFIGURAZIONE DEL MARCIAPiede IN RETTIFILLO.

**LEGENDA**

P.C.= PIANO DEI CENTRI  
P.F.= PIANO DEL FERRO  
P.S.= PIANO DI SCAVO

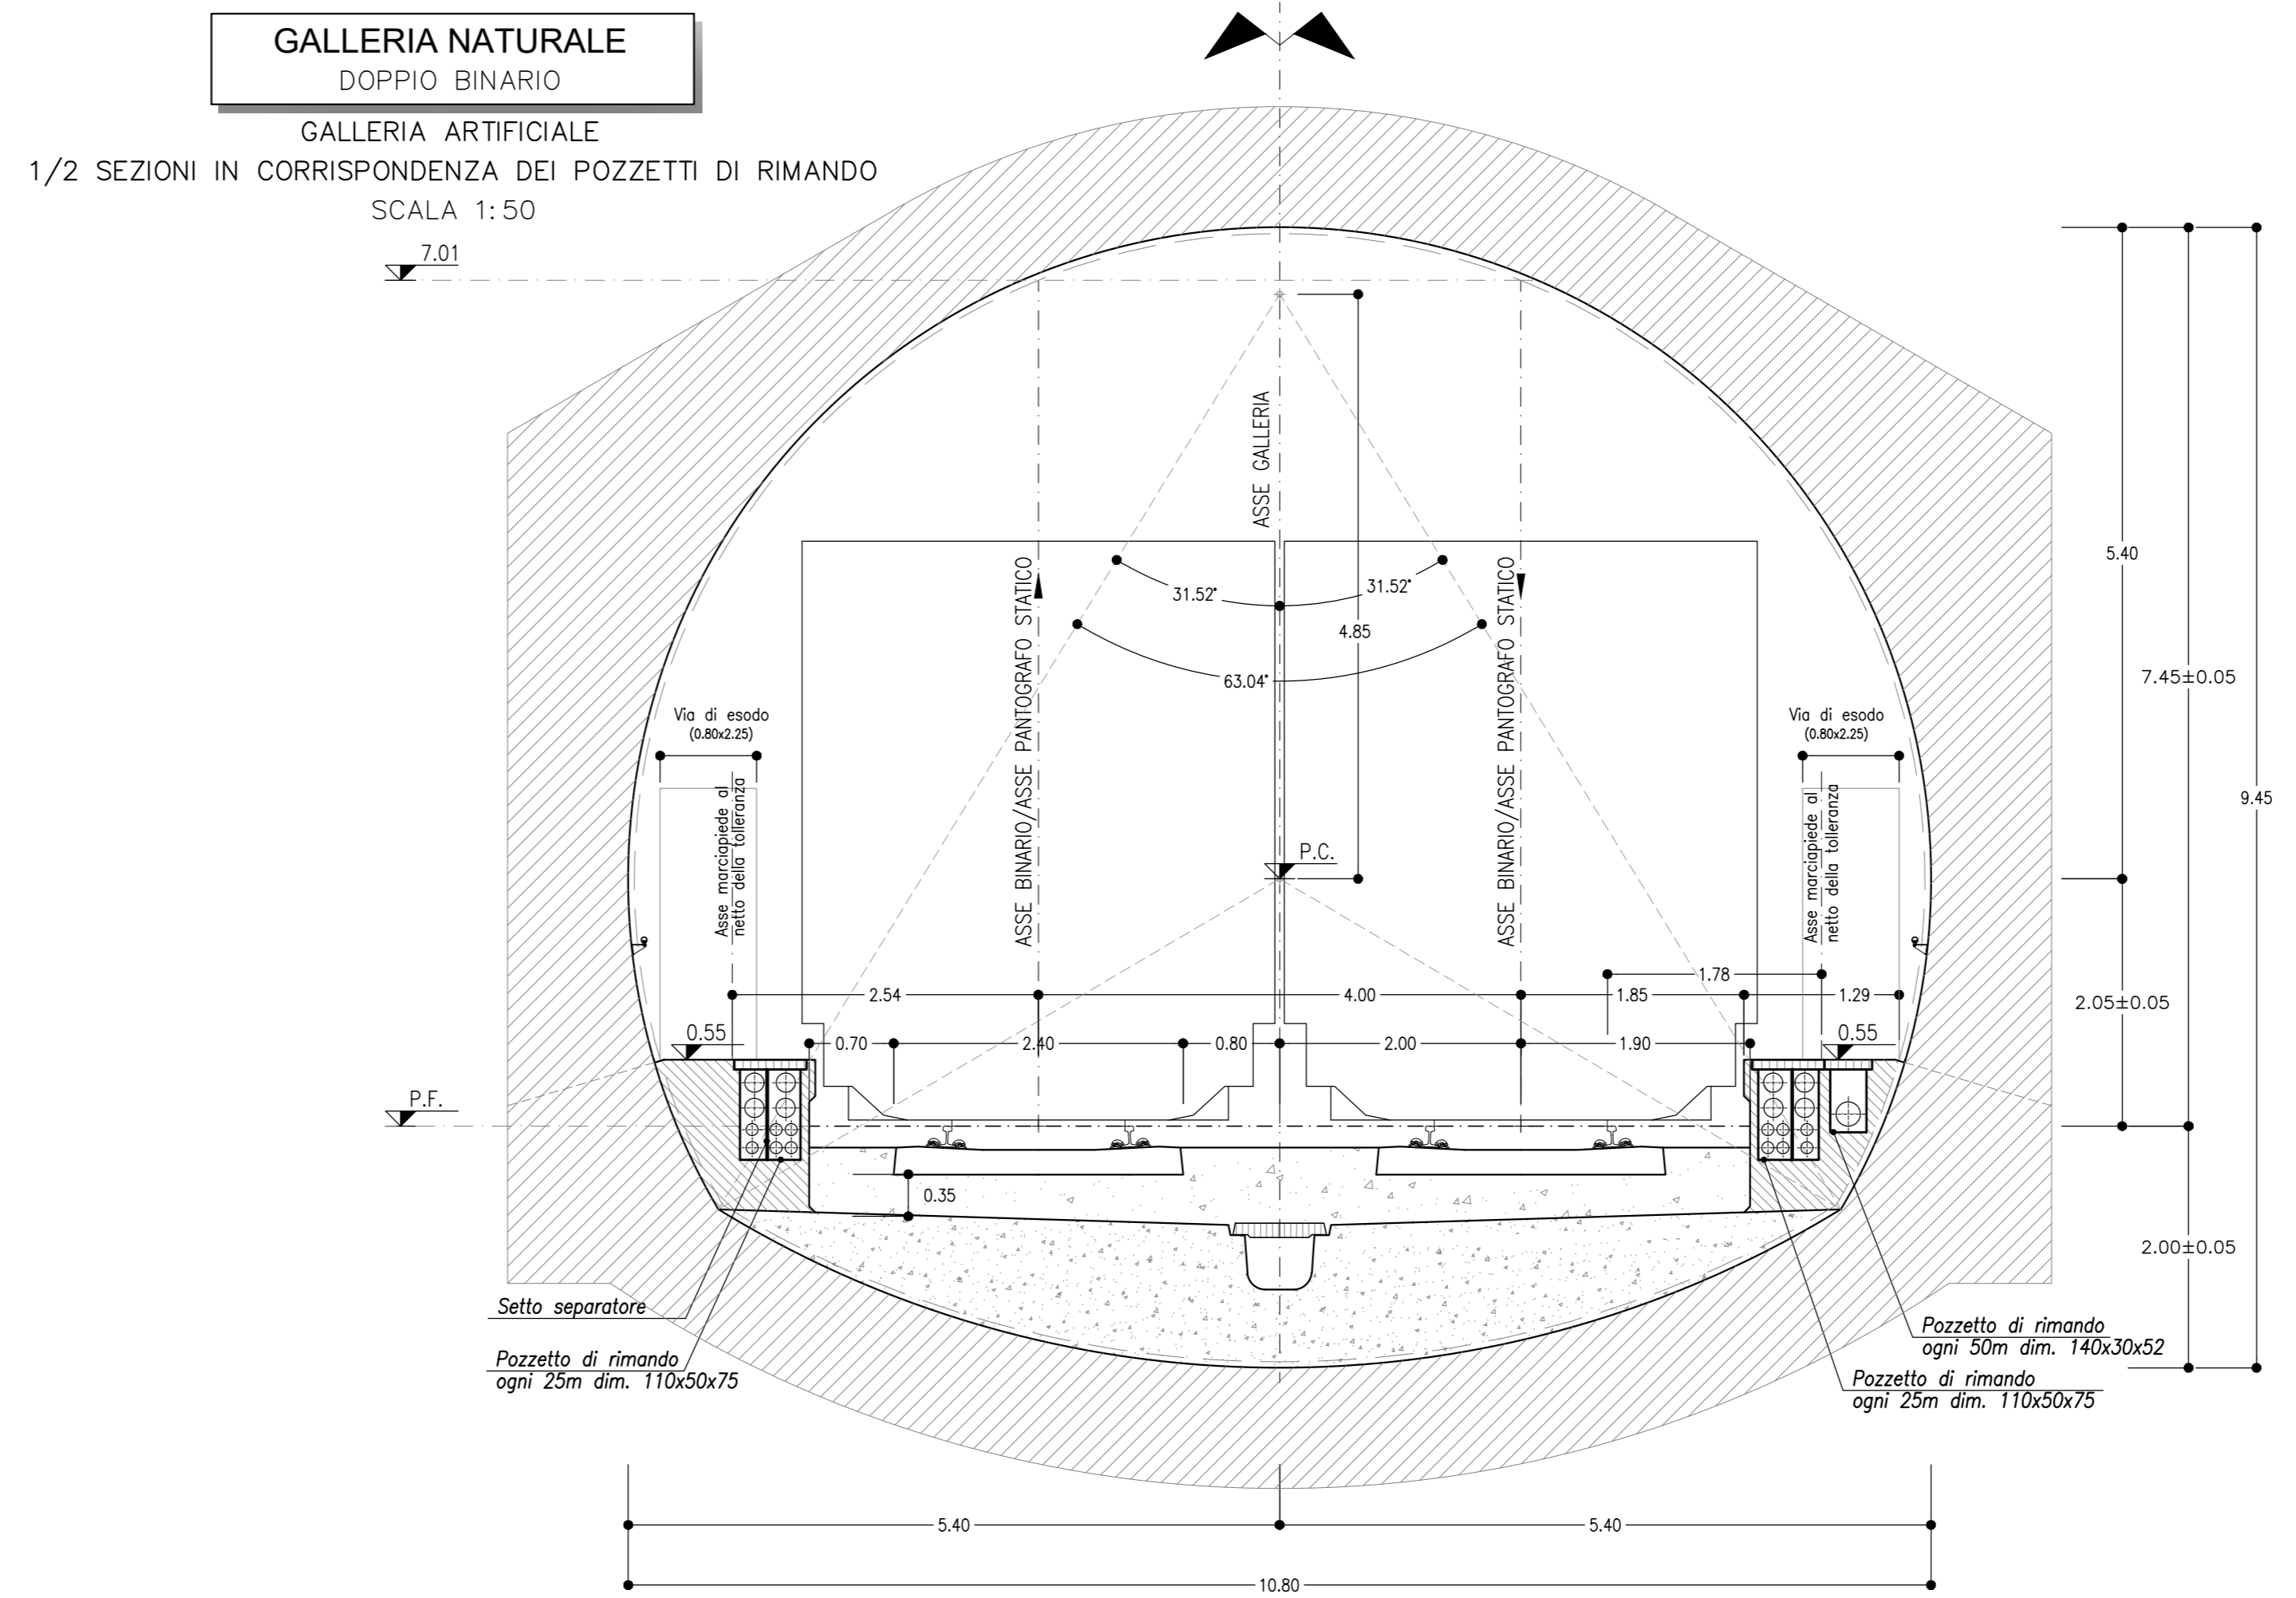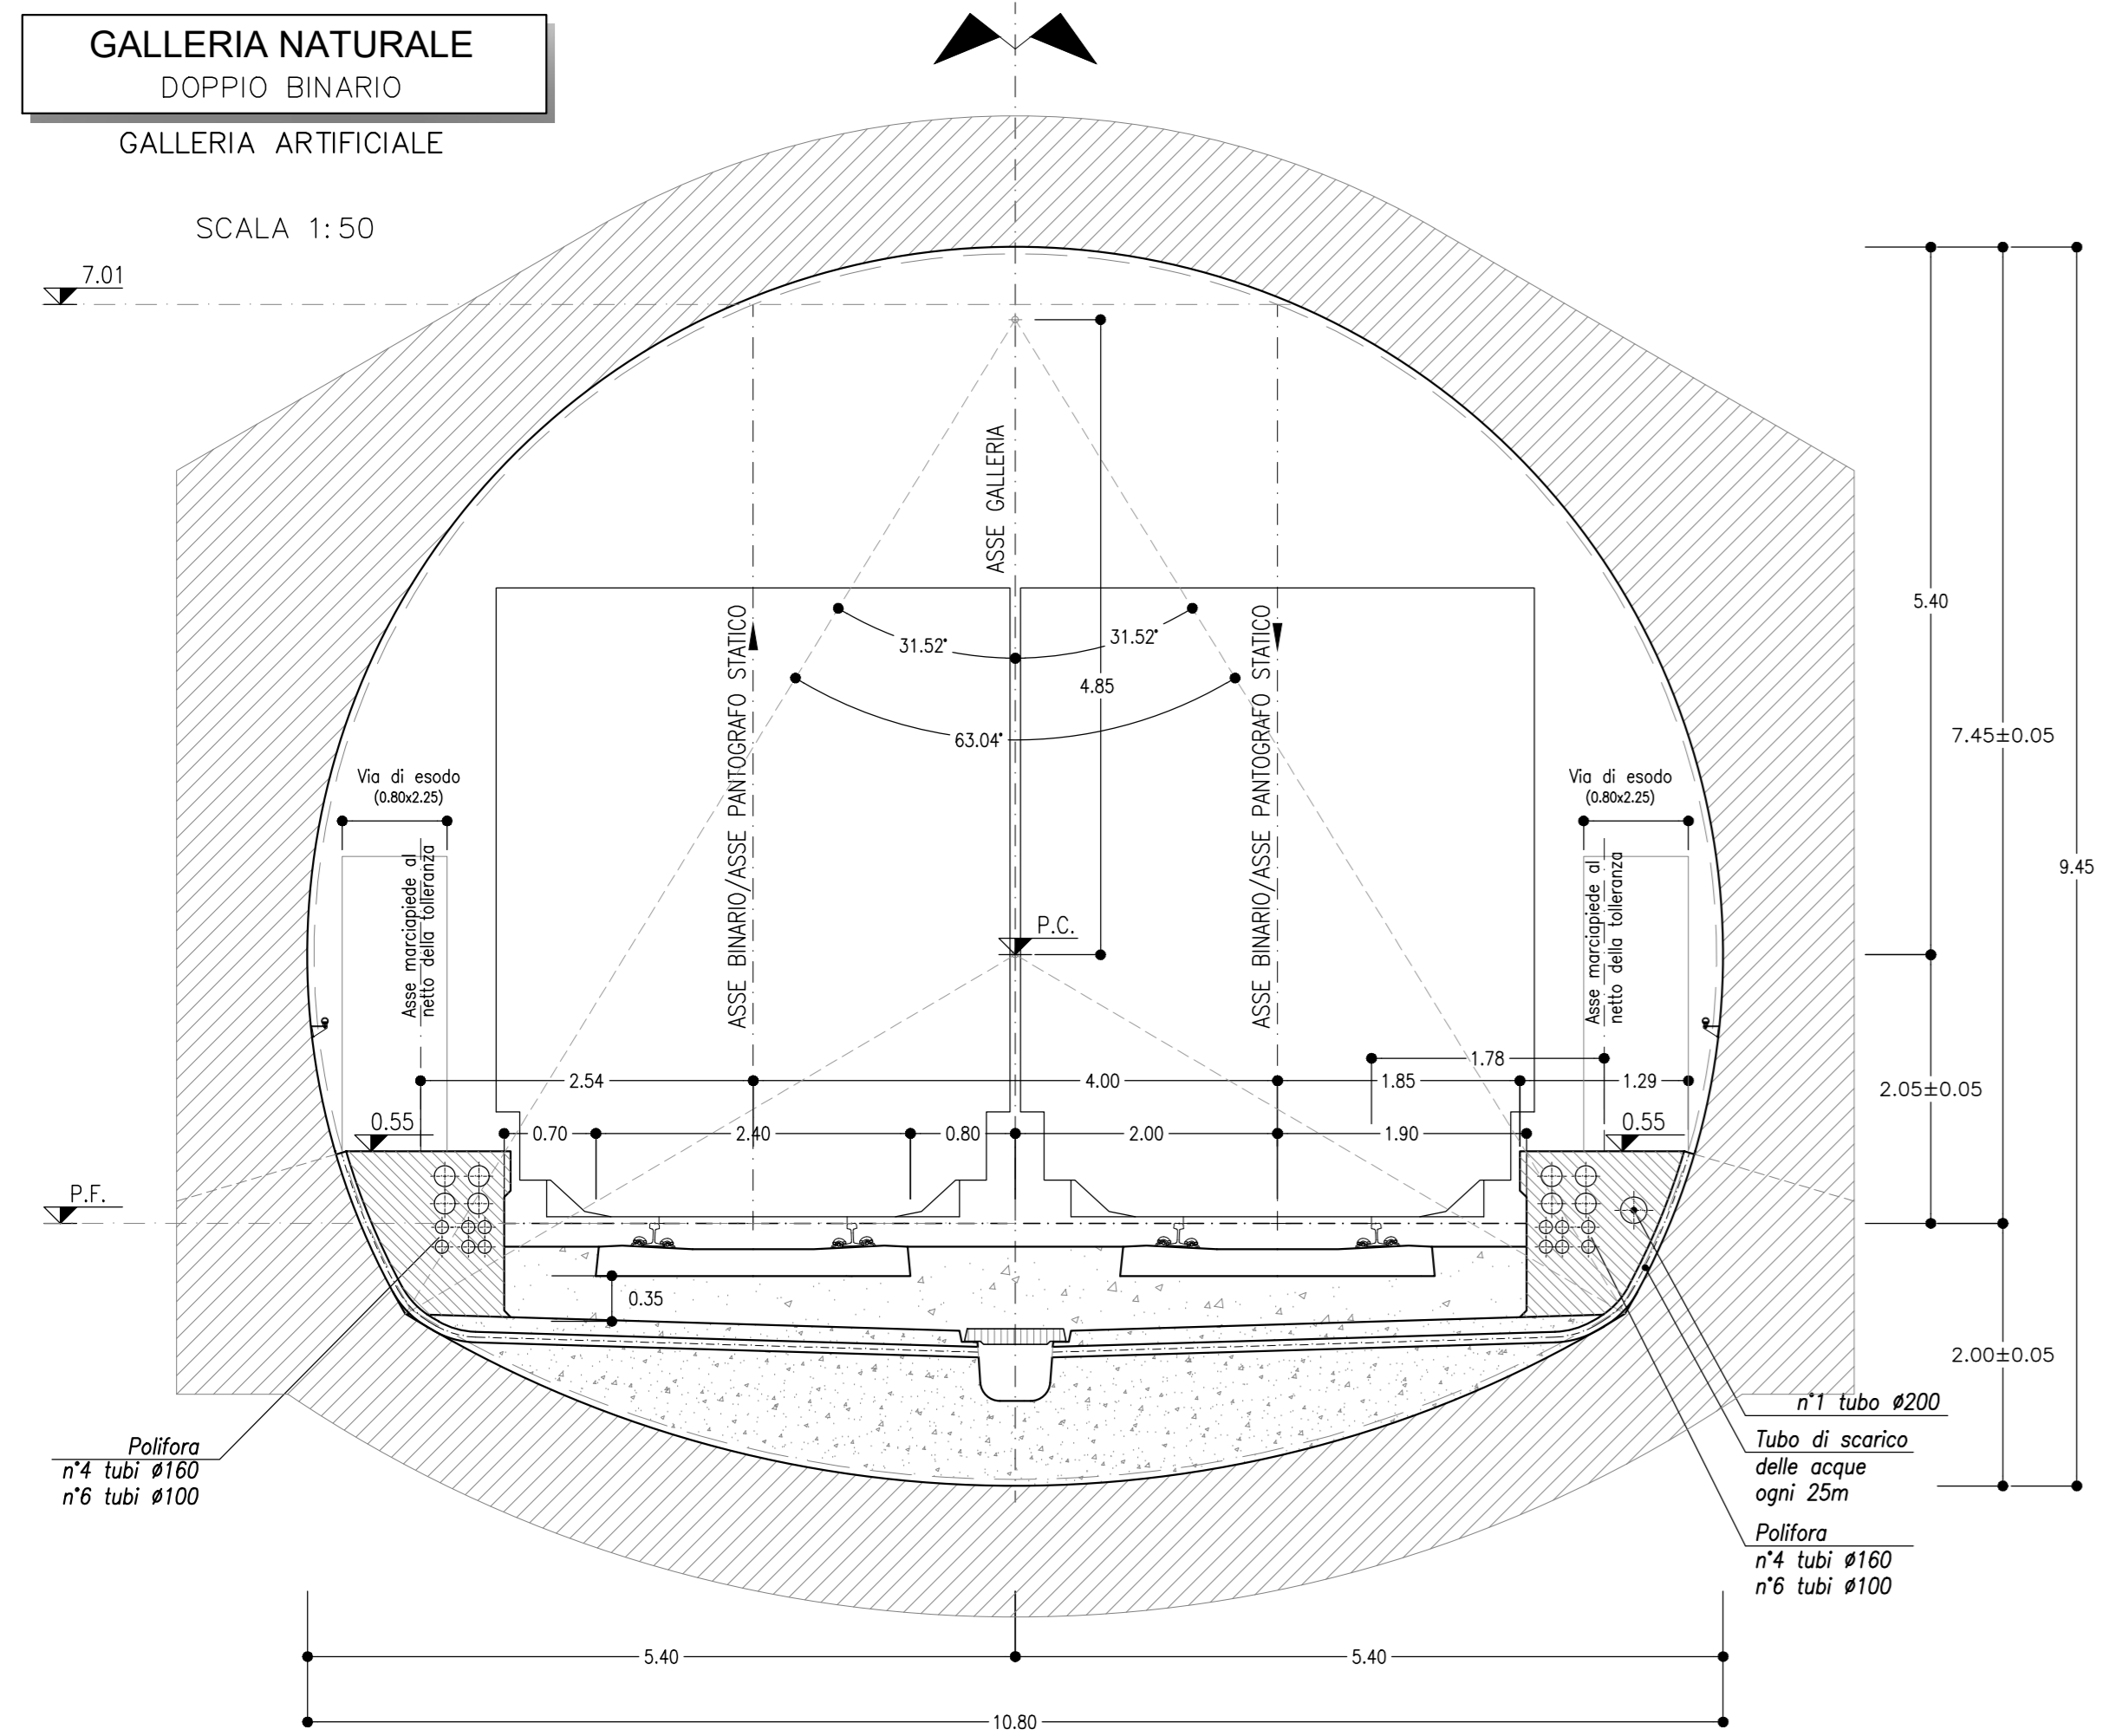

COMMITTENTE: **RFI** RETE FERROVIARIA ITALIANA GRUPPO FERROVIE DELLO STATO ITALIANE

DIREZIONE LAVORI: **ITALFERR** GRUPPO FERROVIE DELLO STATO ITALIANE

APPALTATORE: **TELESE S.p.A.** Consorzio Infrastrutture e Servizi

PROGETTAZIONE: **Ghella** Consorzio di Progettazione, **ITINERA**, **SALCEF** TESTA ASSOCIATI, **COGET IMPIANTI**

MANDATARIA: **SYSTRA**, **SWS**, **SOTECNI** ING. LUIGI LACORDA

**PROGETTO ESECUTIVO**

**ITINERARIO NAPOLI-BARI**  
RADDOPPIO TRATTA CANCELLO - BELENTO  
II LOTTO FUNZIONALE FRASSO TELESINO - VITULANO  
3° SUBLOTTO SAN LORENZO - VITULANO

DESIGNO  
GALLERIA NATURALE

Gallerie di linea - Sezioni tipo di intradosso policentrica

APPALTATORE	IL DIRETTORE TECNICO	SCALA:					
<i>[Signature]</i>	<i>[Signature]</i>	1:50					
COMMESSA	LOTTO	FASE	ENTE	TIPO DOC.	OPERA/DISCIPLINA	PROGR.	REV.
IF2R	32	E	ZZ	WB	GN0000	001	B

Rev.	Descrizione	Redatto	Verificato	Approvato	Data
A	EMISSIONE	F. DONARDO	L. REBETTO	M. NUTI	30/06/2021
B	REVISIONE A SEGUITO REV.	M. BRONZIO	L. REBETTO	M. NUTI	30/10/2021

File: IP2R.3.2.E.ZZ.WB.GN.00.0.001.B.dwg