



SEZIONE TIPO RILEVATO

Scala 1:50

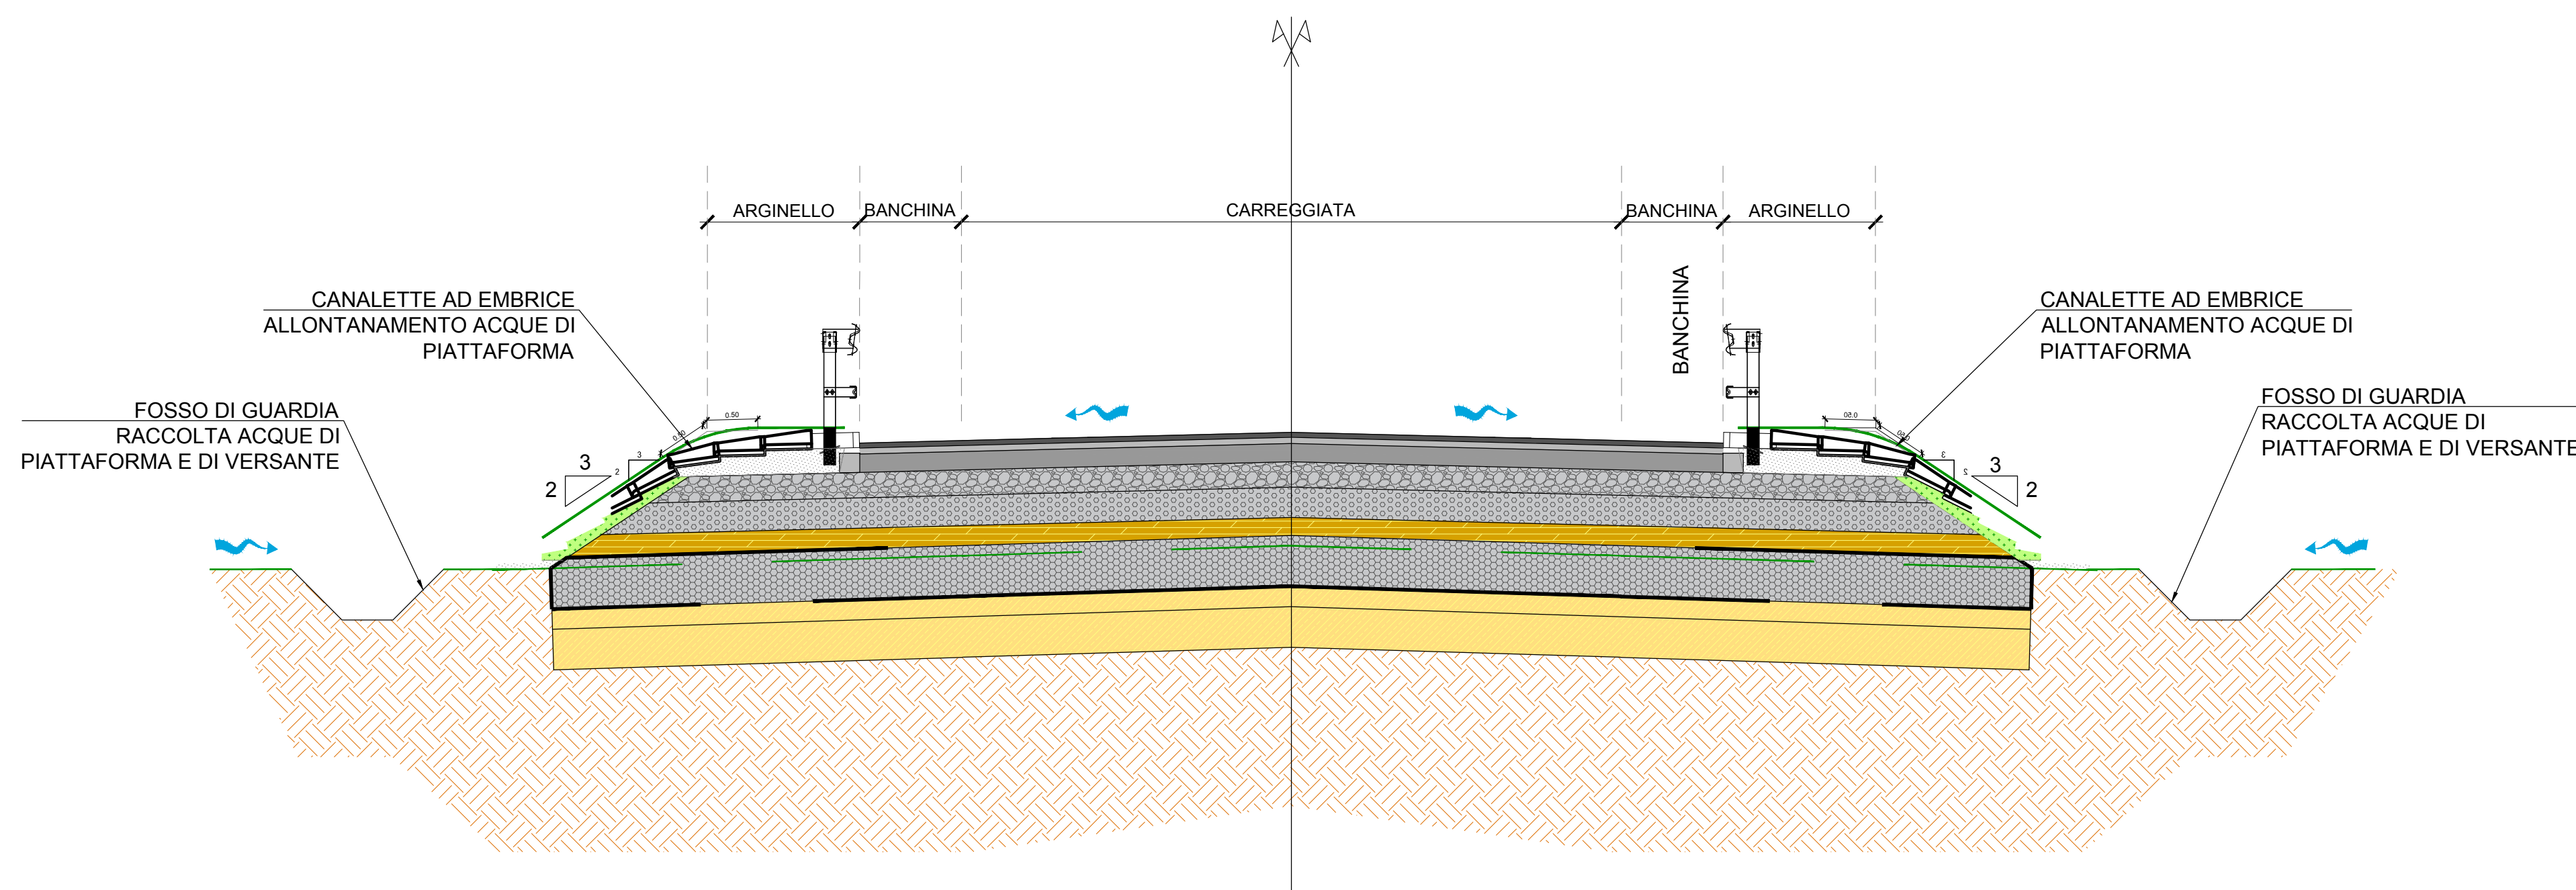

SEZIONE TIPO TRINCEA

Scala 1:50

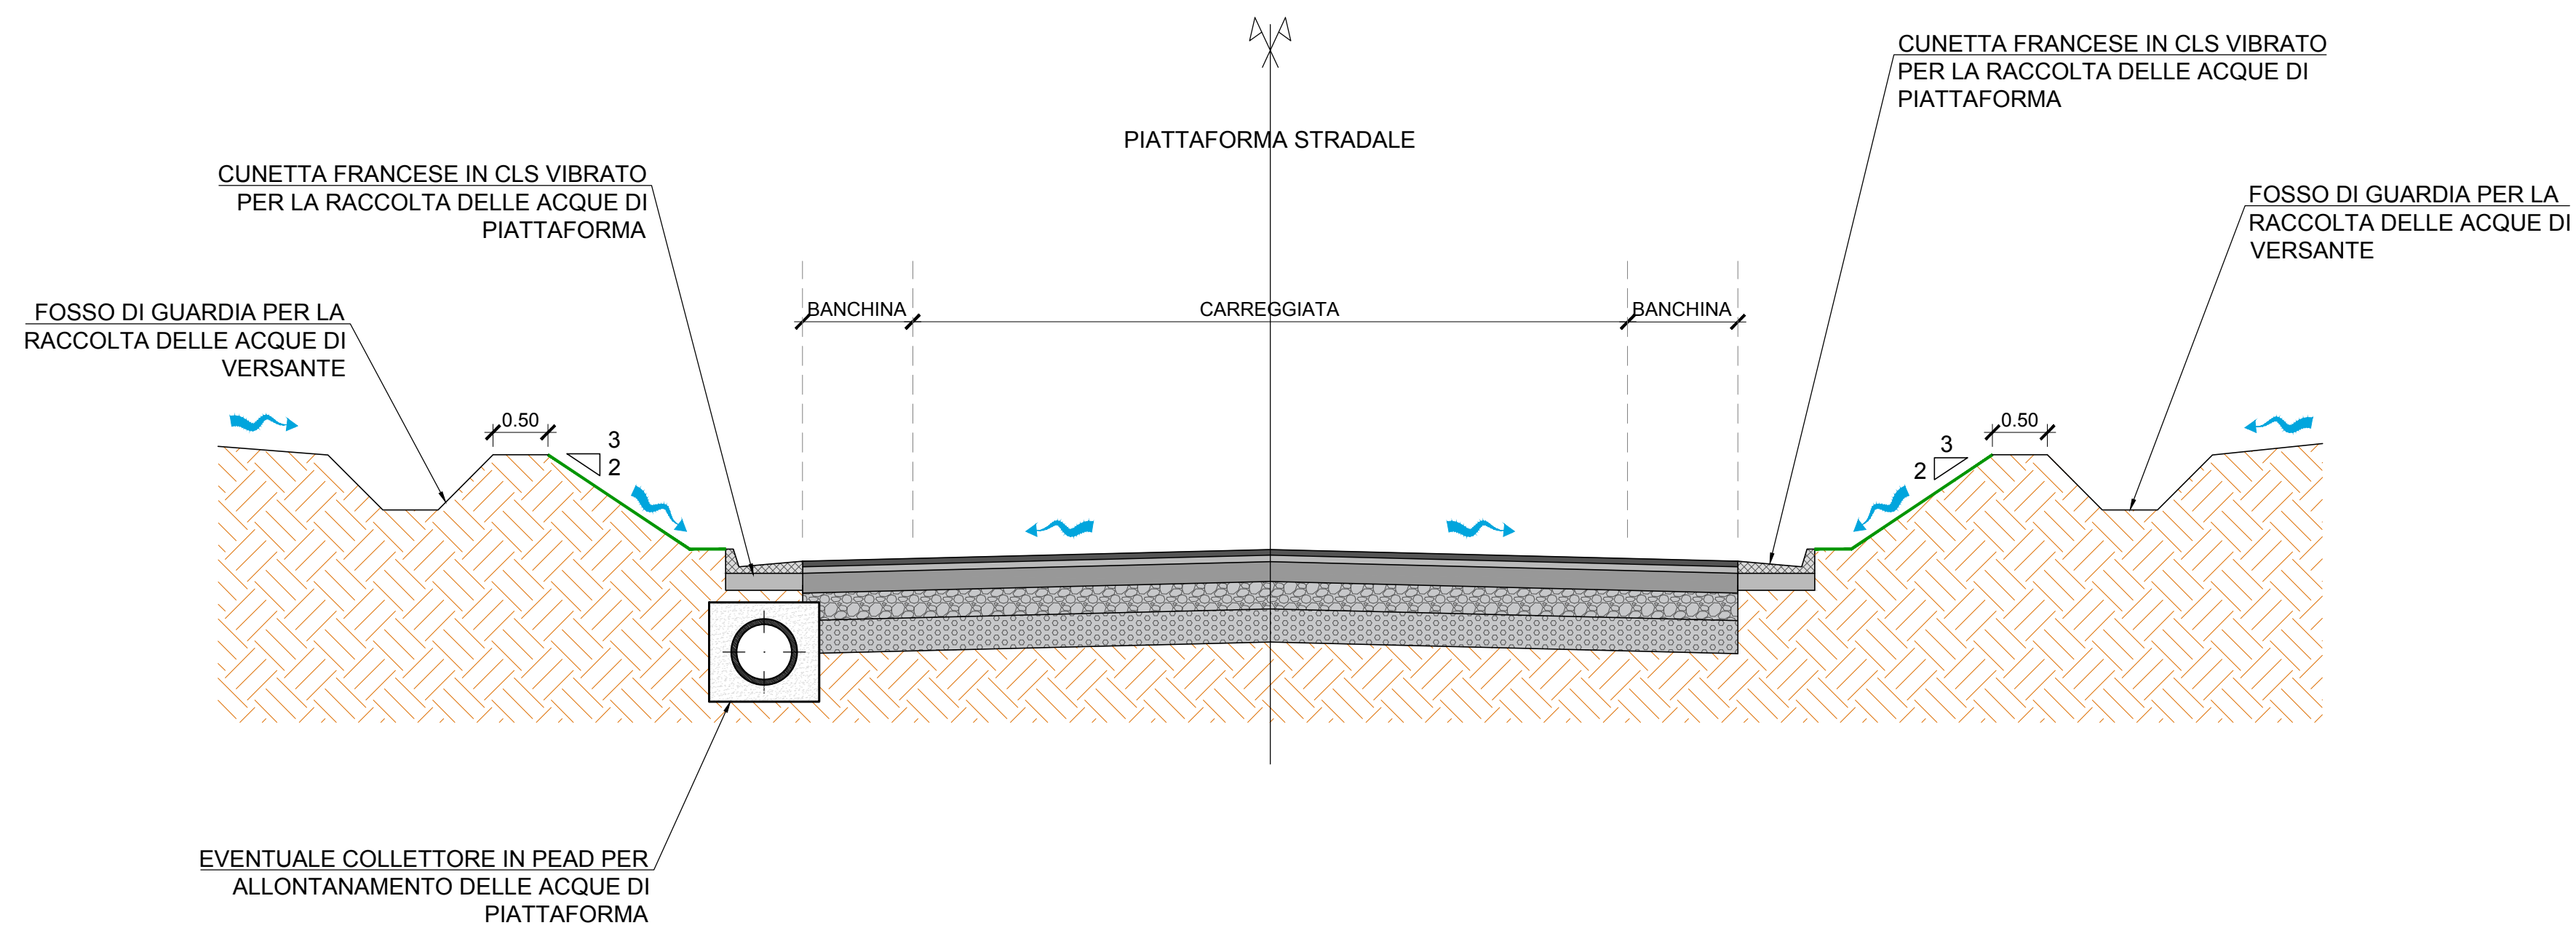

COMMITTENTE:  
  
**RFI**  
 RETE FERROVIARIA ITALIANA  
 GRUPPO FERROVIE DELLO STATO ITALIANE

DIREZIONE LAVORI:  
  
**ITALFERR**  
 GRUPPO FERROVIE DELLO STATO ITALIANE

APPALTATORE:  
  
**TELESE S.c.a.r.l.**  
 Consorzio Telese Società Consortile a Responsabilità Limitata

PROGETTAZIONE:  
   

MANDATARIA:  **SYSTRA**  
 MANDANTI:  **SWS**  **SOTECNI**  
 IL DIRETTORE DELLA PROGETTAZIONE:  
 Ing. L. LICCIANO  
 Responsabile incaricato per le varie prestazioni professionali

PROGETTO ESECUTIVO

ITINERARIO NAPOLI-BARI  
 RADDOPPIO TRATTA CANCELLO - BENEVENTO  
 II LOTTO FUNZIONALE FRASSO TELESINO - VITULANO  
 3° SUBLOTTO SAN LORENZO - VITULANO

DISEGNO  
 VIABILITÀ  
 NV26  
 Adeguamento viabilità locale dal km 41+170 al km 41+530  
 Sezioni tipo di drenaggio

APPALTATORE  
 IL DIRETTORE TECNICO  
 Ing. M. FERRONI  
 SCALA:  
 1:50

COMMESSA LOTTO FASE ENTE TIPO DOC. OPERA/DISCIPLINA Progr. REV.  
 IF2R 32 E ZZ WB NV2600 001 A

Rev.	Descrizione	Redatto	Data	Verificato	Data	Approvato	Data	Autorizzato	Data
A	EMISSIONE	M. COIA	23/08/21	L. MELICA	24/08/21	A. REZZI	24/08/21	IL PROGETTISTA	25/08/21

File: IF2R.3.2.E.ZZ.WB.NV.26.0.0.001.A.dwg n. Elab.: