



SEZIONE TIPO RILEVATO

Scala 1:50

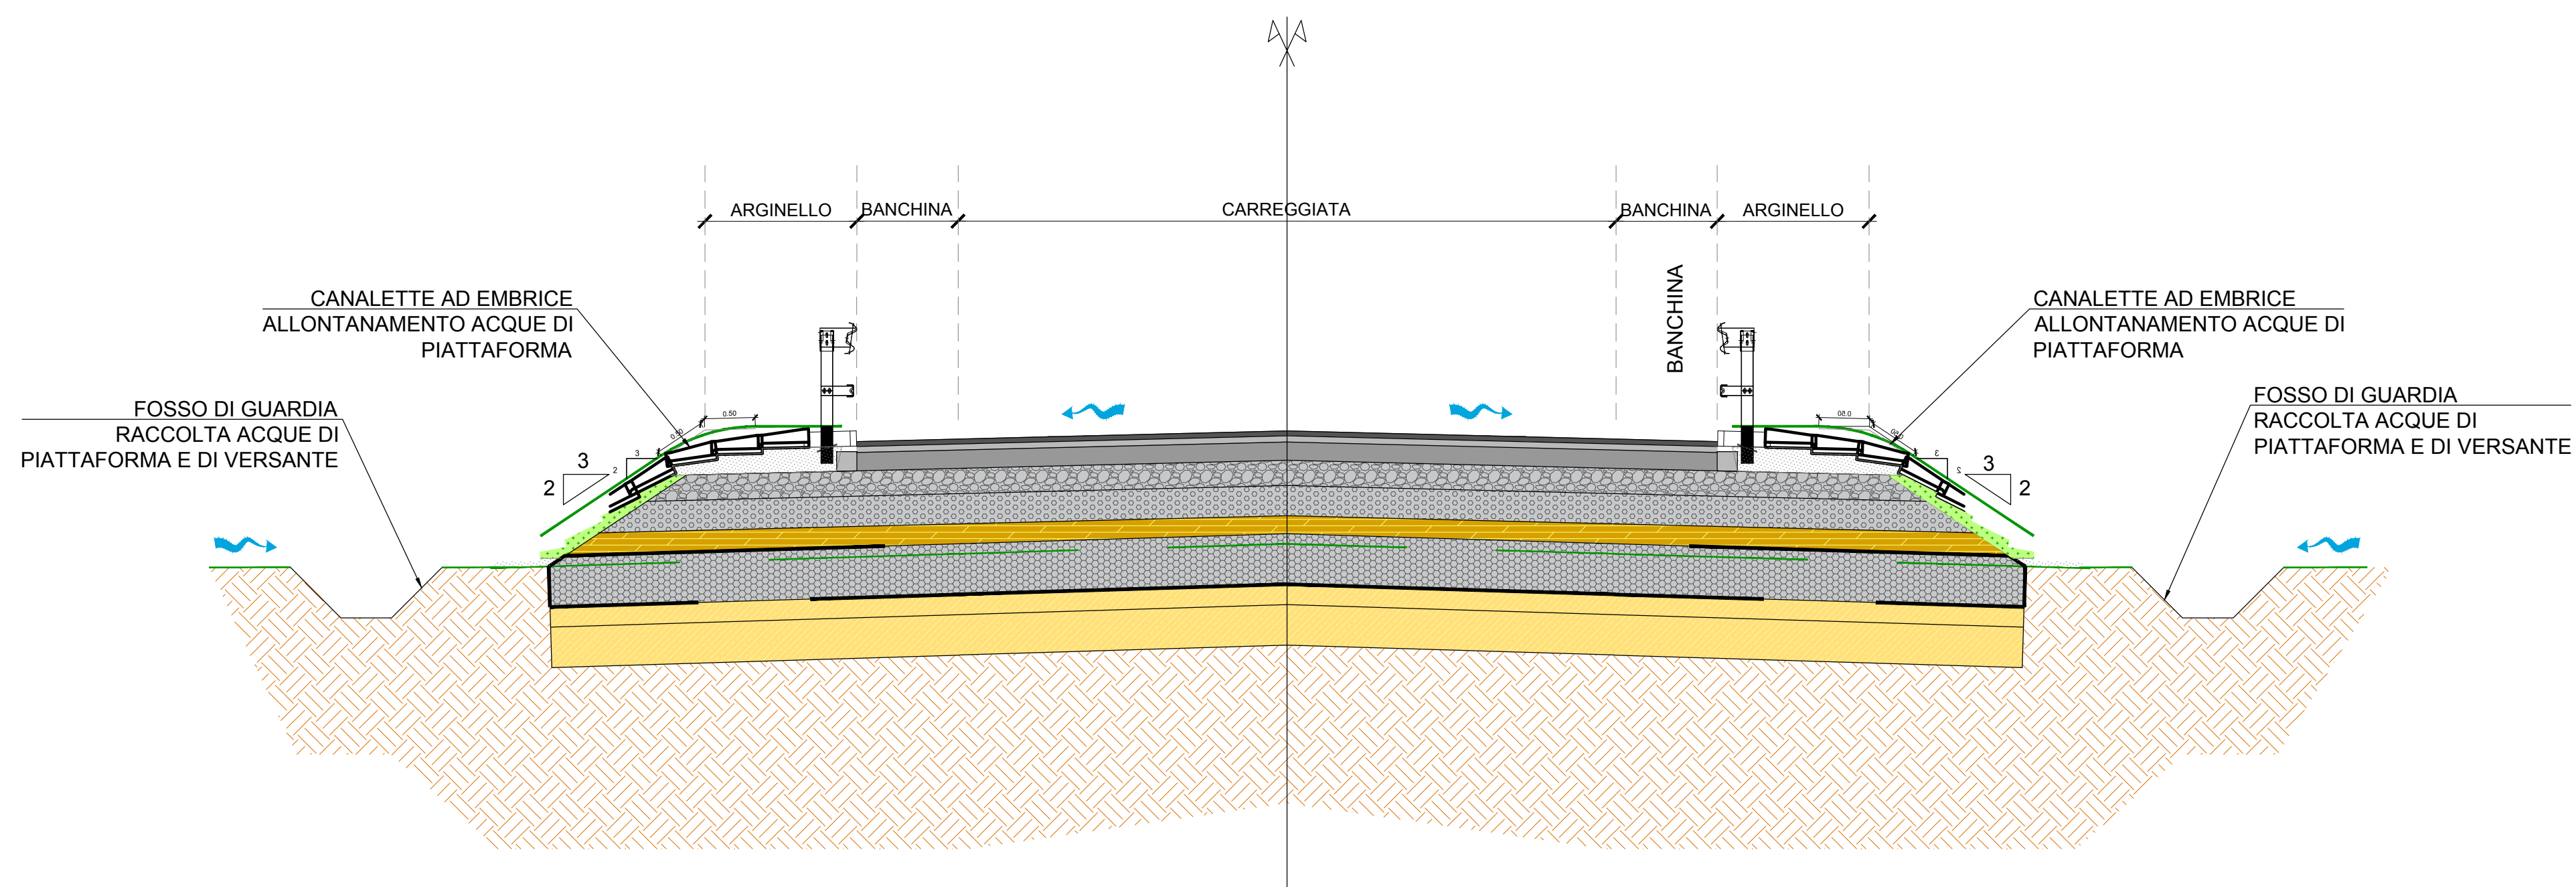

SEZIONE TIPO TRINCEA

Scala 1:50

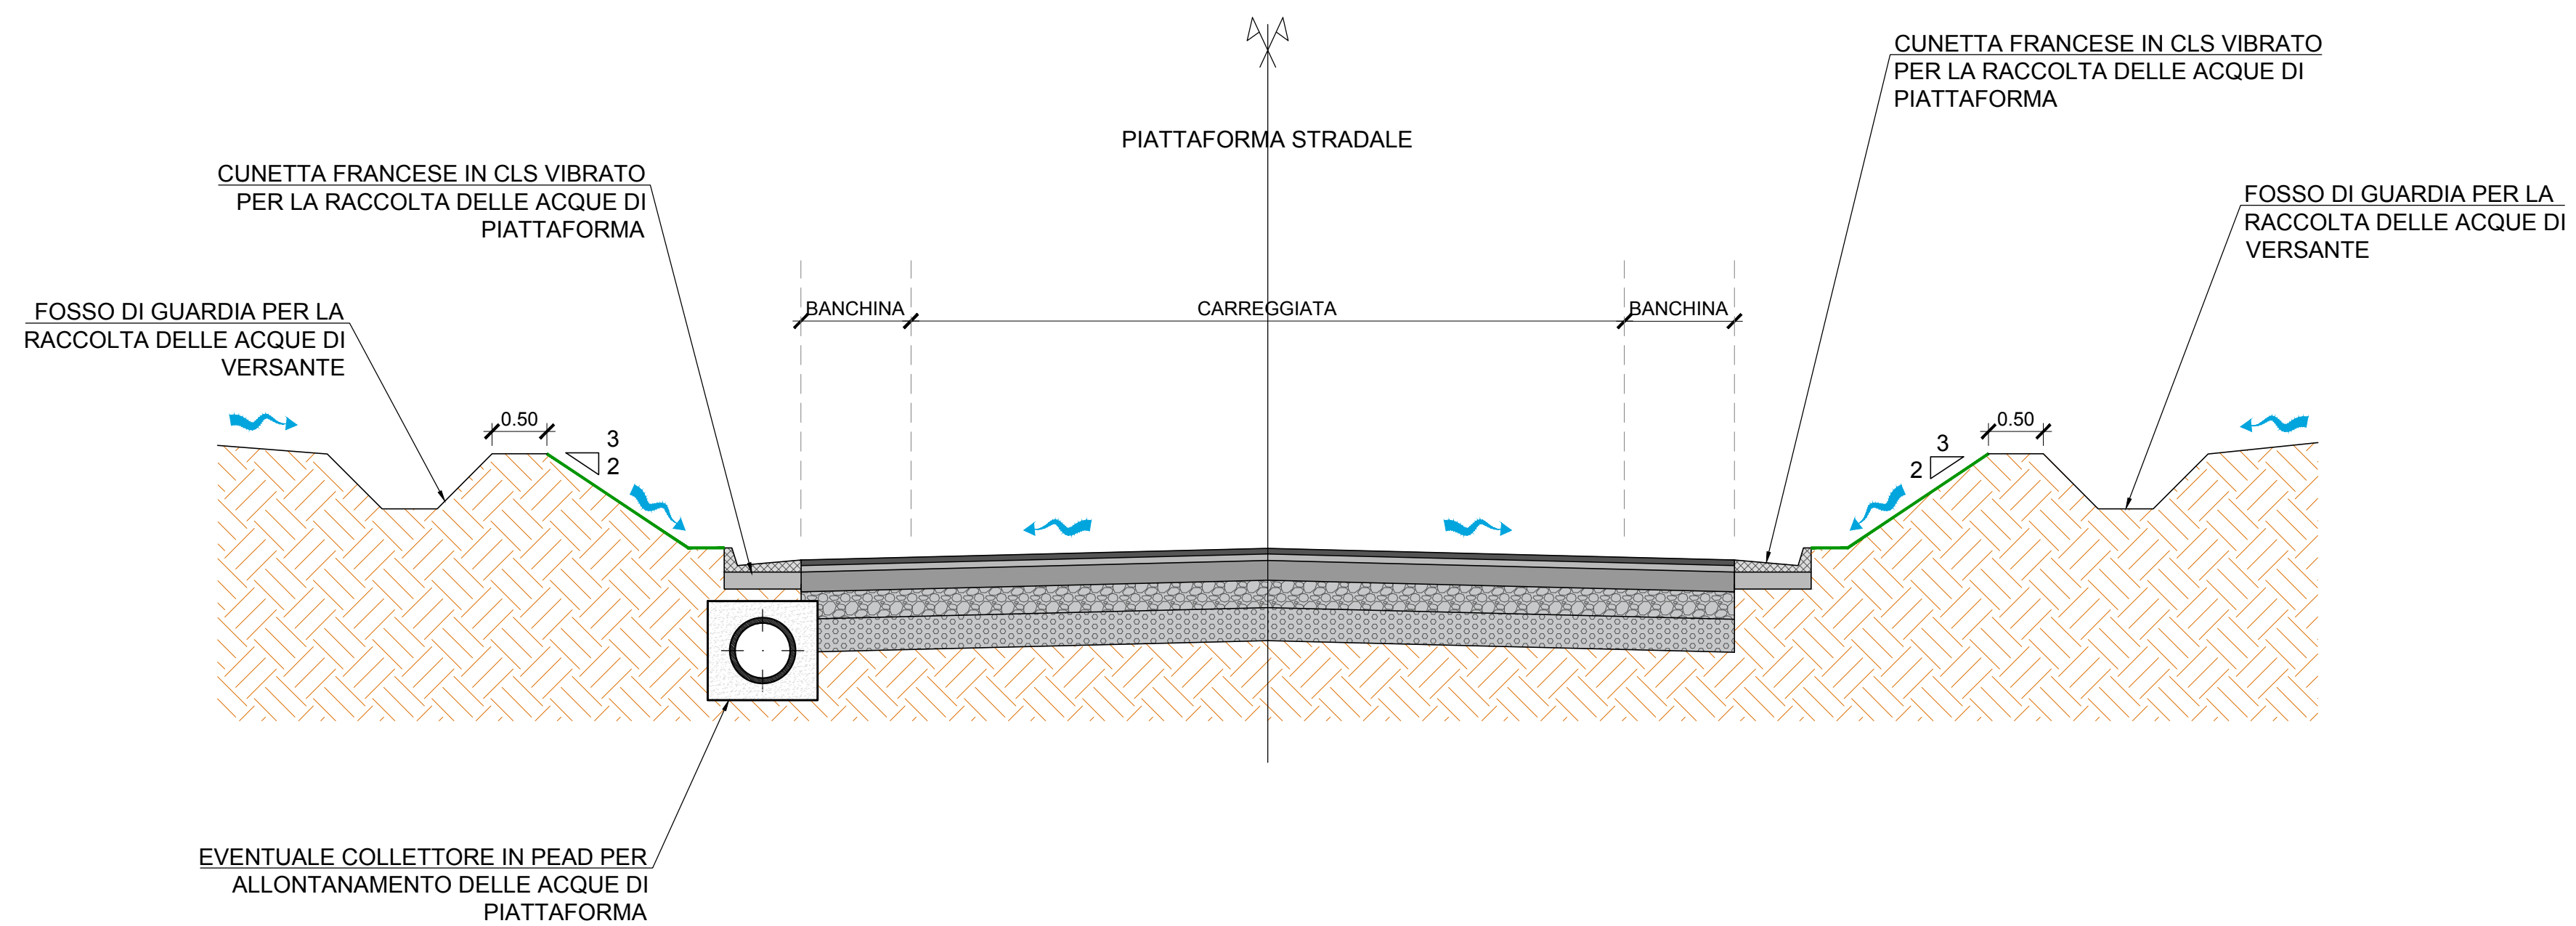

COMMITTENTE:

RFI
 RETE FERROVIARIA ITALIANA
 GRUPPO FERROVIE DELLO STATO ITALIANE

DIREZIONE LAVORI:

ITALFERR
 GRUPPO FERROVIE DELLO STATO ITALIANE

APPALTATORE:

TELESE S.c.a.r.l.
 Consorzio Telese Società Consortile a Responsabilità Limitata

PROGETTAZIONE:
   

MANDATARIA: **SYSTRA**
 MANDANTI: **SWS** **SOTECNI**
 IL DIRETTORE DELLA PROGETTAZIONE:
 Ing. L. LACCO
 Responsabile incaricato per le varie prestazioni professionali

PROGETTO ESECUTIVO

ITINERARIO NAPOLI-BARI
 RADDOPPIO TRATTA CANCELLO - BENEVENTO
 II LOTTO FUNZIONALE FRASSO TELESINO - VITULANO
 3° SUBLOTTO SAN LORENZO - VITULANO

DISEGNO
 VIABILITÀ
 NV27
 S.P. Vitulanese
 Sezioni tipo di drenaggio

APPALTATORE:
 IL DIRETTORE TECNICO:

 Ing. M. FERRONI
 SCALA:
 1:500

COMMESSA LOTTO FASE ENTE TIPO DOC. OPERA/DISCIPLINA Progr. REV.
 IF2R 32 E ZZ WB NV2700 001 A

Rev.	Descrizione	Redatto	Data	Verificato	Data	Approvato	Data	Autorizzato	Data
A	EMISSIONE	M. COIA	23/08/21	L. MELICA	24/08/21	A. REZZI	24/08/21	IL PROGETTISTA	25/08/21