



SEZIONE TIPO RILEVATO

Scala 1:50

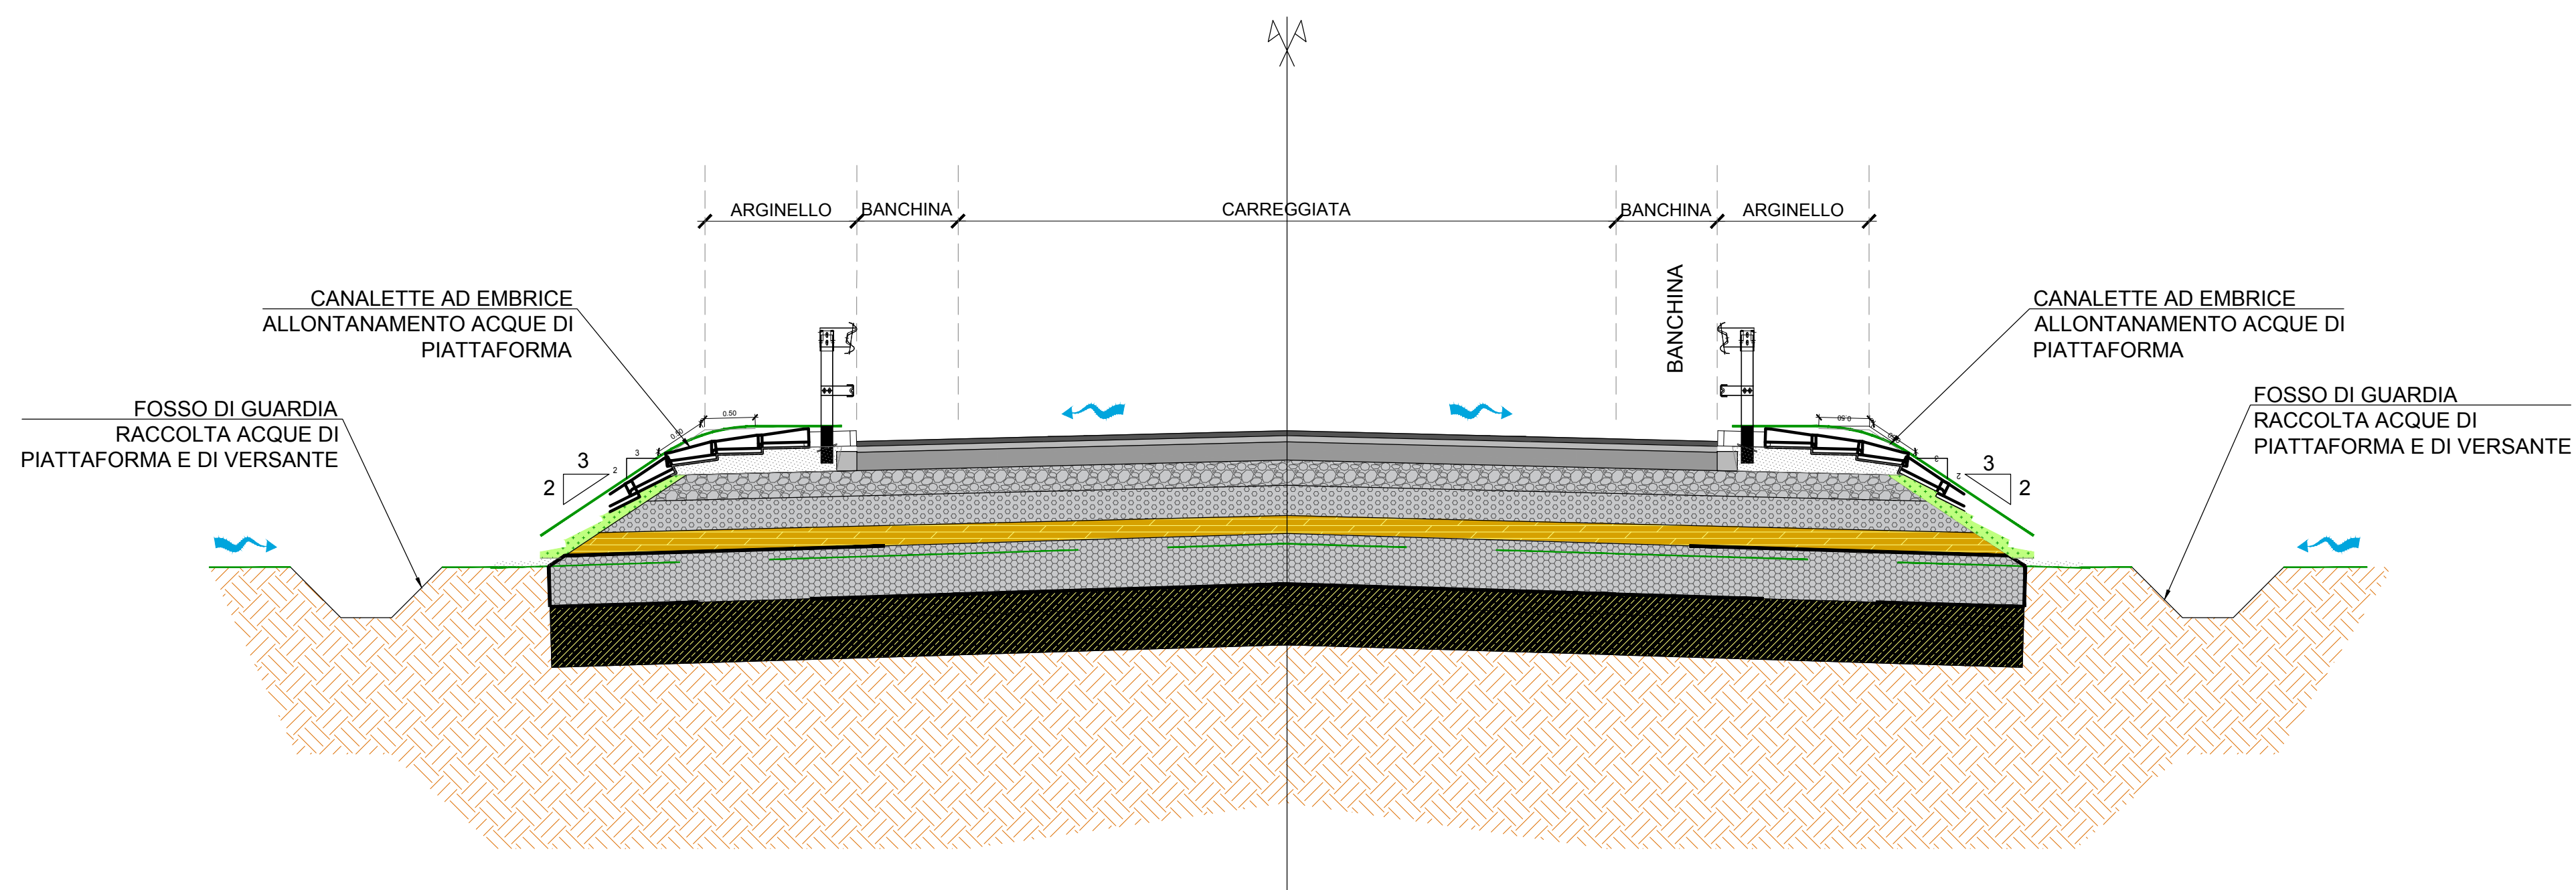

SEZIONE TIPO TRINCEA

Scala 1:50

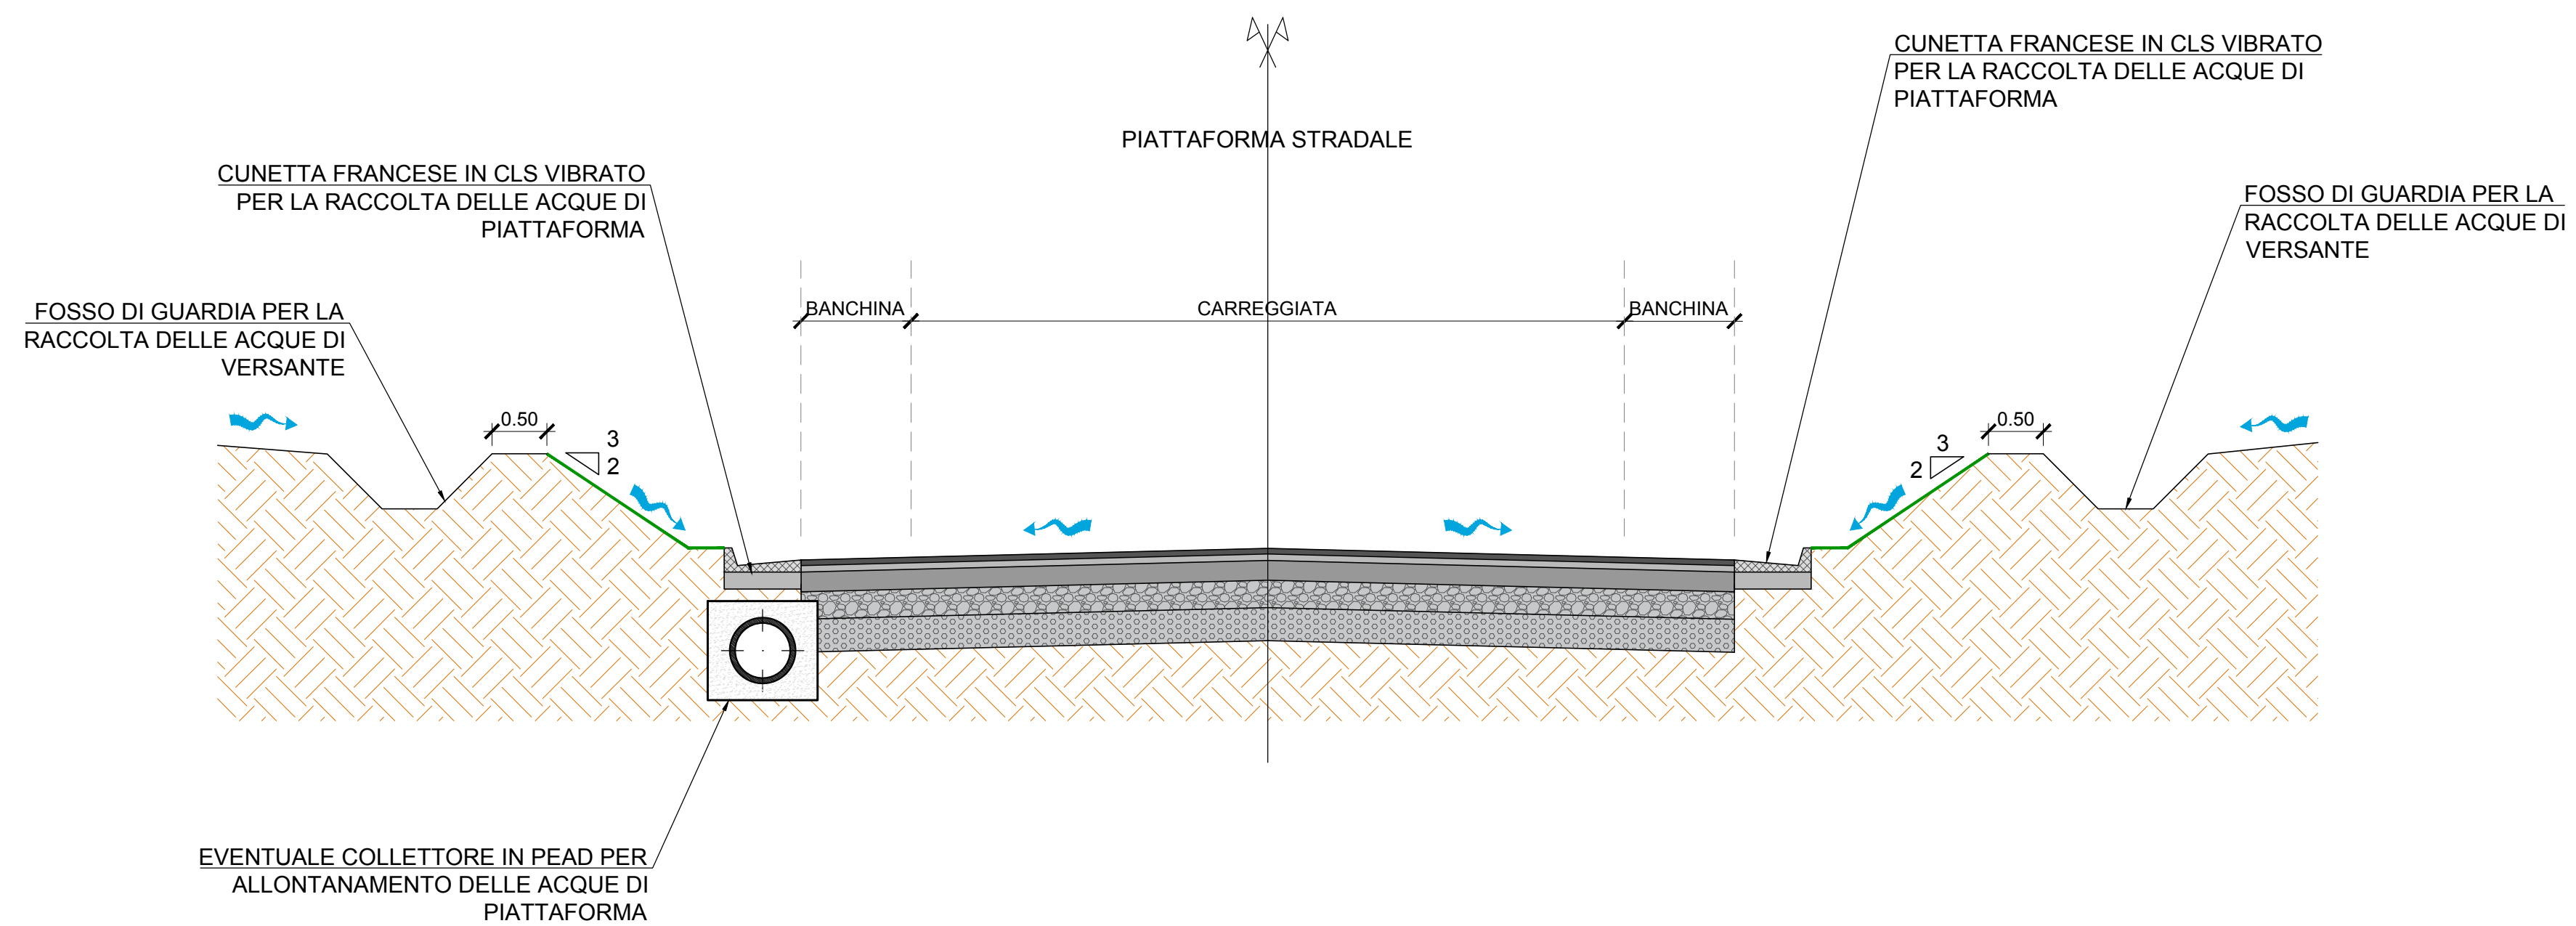

COMMITTENTE:  **RFI**  
RETE FERROVIARIA ITALIANA  
GRUPPO FERROVIE DELLO STATO ITALIANE

DIREZIONE LAVORI:  **ITALFERR**  
GRUPPO FERROVIE DELLO STATO ITALIANE

APPALTATORE:  **TELESE S.p.A.**  
Consorzio Telese Società Consortile a Responsabilità Limitata

PROGETTAZIONE:   

IL DIRETTORE DELLA PROGETTAZIONE:  
Ing. L. LAPORE  
Responsabile della direzione fra le varie prestazioni specialistiche

**PROGETTO ESECUTIVO**

**ITINERARIO NAPOLI-BARI**  
**RADDOPPIO TRATTA CANCELLO - BENEVENTO**  
**II LOTTO FUNZIONALE FRASSO TELESINO - VITULANO**  
**3° SUBLOTTO SAN LORENZO - VITULANO**

DISEGNO  
VIABILITA'  
NV30  
Viabilità di accesso all'area di soccorso al km 45+080  
Sezioni tipo di drenaggio

APPALTATORE  
IL DIRETTORE TECNICO  
Ing. M. FERRONI

SCALA:  
1:50

| COMMESSA | LOTTO | FASE | ENTE | TIPO DOC. | OPERA/DISCIPLINA | PROGR. | REV. |
|----------|-------|------|------|-----------|------------------|--------|------|
| IF2R     | 32    | E    | ZZ   | WB        | NV3000           | 002    | A    |

| Rev. | Descrizione | Redatto   | Data     | Verificato | Data     | Approvato | Data     | Autorizzato Data         |
|------|-------------|-----------|----------|------------|----------|-----------|----------|--------------------------|
| A    | EMISSIONE   | T.SALVAGO | 23/06/21 | L.MELICA   | 24/06/21 | A.REZZI   | 24/06/21 | IL PROGETTA<br>L. LAPORE |

File: IF2R.3.2.E.ZZ.WB.NV.30.0.0.002.A.dwg n. Elab.: NV35