



SEZIONE TIPO RILEVATO

Scala 1:50

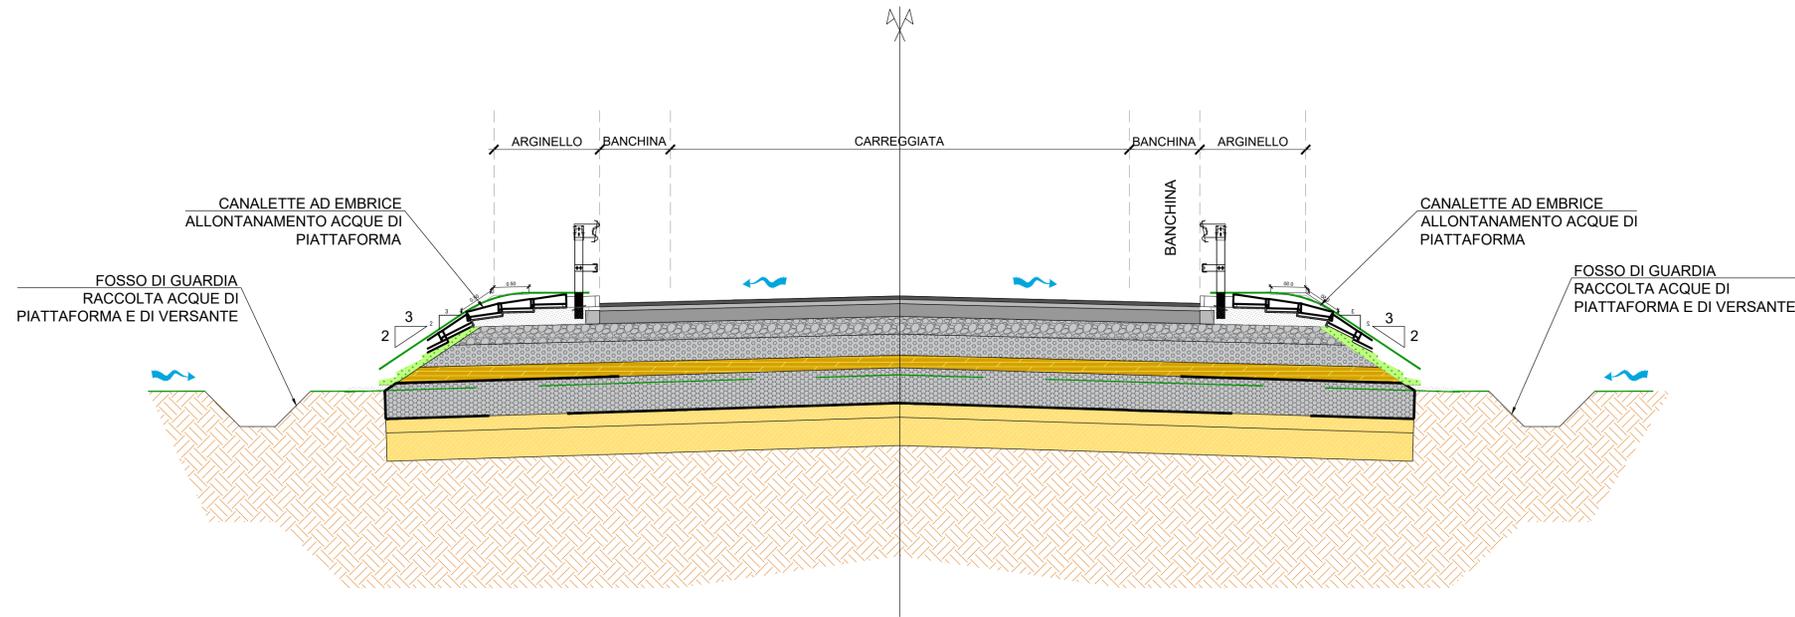

SEZIONE TIPO TRINCEA

Scala 1:50

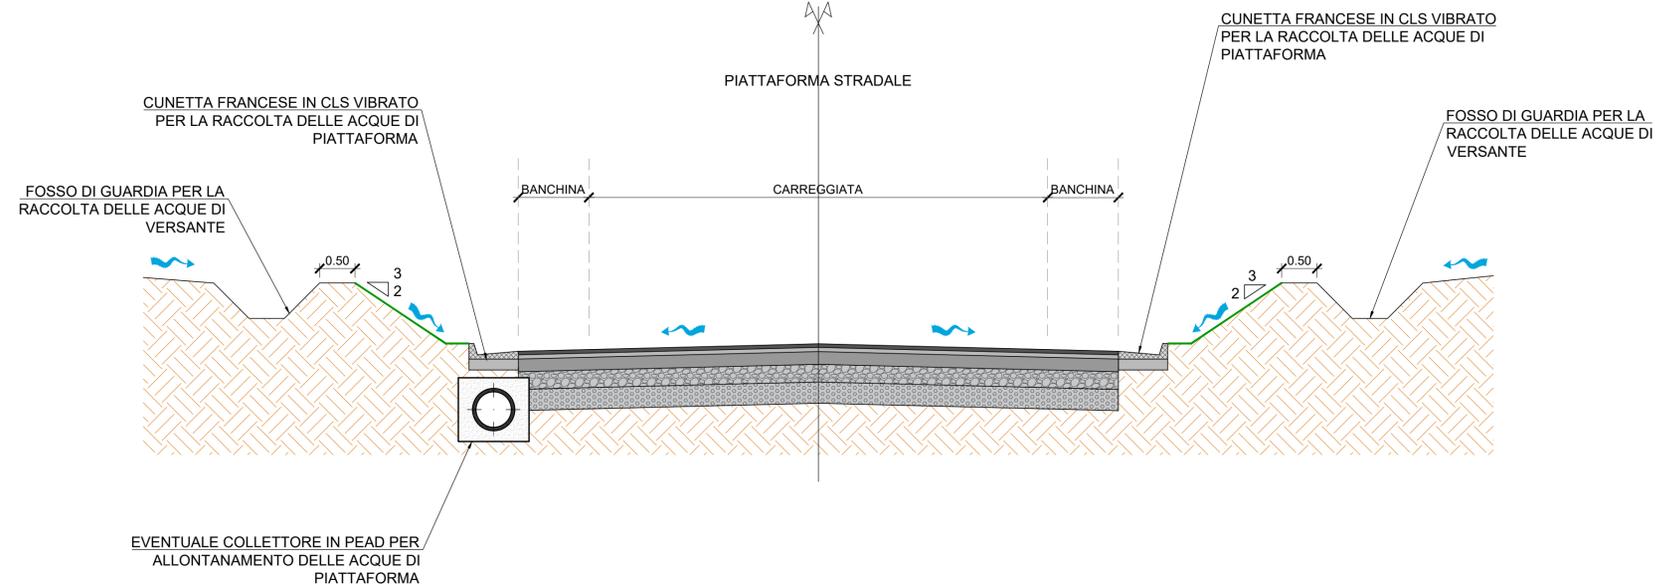

COMMITTENTE:

 RETE FERROVIARIA ITALIANA
 GRUPPO FERROVIE DELLO STATO ITALIANE

DIREZIONE LAVORI:

 GRUPPO FERROVIE DELLO STATO ITALIANE

APPALTATORE:

 Consorzio Telese Società Consortile a Responsabilità Limitata






PROGETTAZIONE:
 MANDATARIA:  MANDANTI:  
 IL DIRETTORE DELLA PROGETTAZIONE:
 Ing. L. LAPOPO
Responsabile progettazione fra le varie prestazioni progettuali

PROGETTO ESECUTIVO

ITINERARIO NAPOLI-BARI
 RADDOPPIO TRATTA CANCELLO - BENEVENTO
 II LOTTO FUNZIONALE FRASSO TELESINO - VITLANO
 3° SUBLOTTO SAN LORENZO - VITLANO

DISEGNO

VIABILITA'

NV35

Viabilità di accesso all'area di soccorso e fabbricato tecnologico Le Forche al km 45+830
 Sezioni tipo di drenaggio

APPALTATORE:
 IL DIRETTORE TECNICO

 SCALA:
 1:50

COMMESSA LOTTO FASE ENTE TIPO DOC. OPERA/DISCIPLINA PROGR. REV.
 IF2R 32 E ZZ WB NV3500 002 A

Rev.	Descrizione	Redatto	Data	Verificato	Data	Approvato	Data	Autorizzato Data
A	EMISSIONE	M. COIA	23/06/2021	L. MELICA	24/06/2021	A. REZZI	24/06/2021	IL PROGETTISTA L. LAPOPO 25/06/2021