


# Intervento tipologico

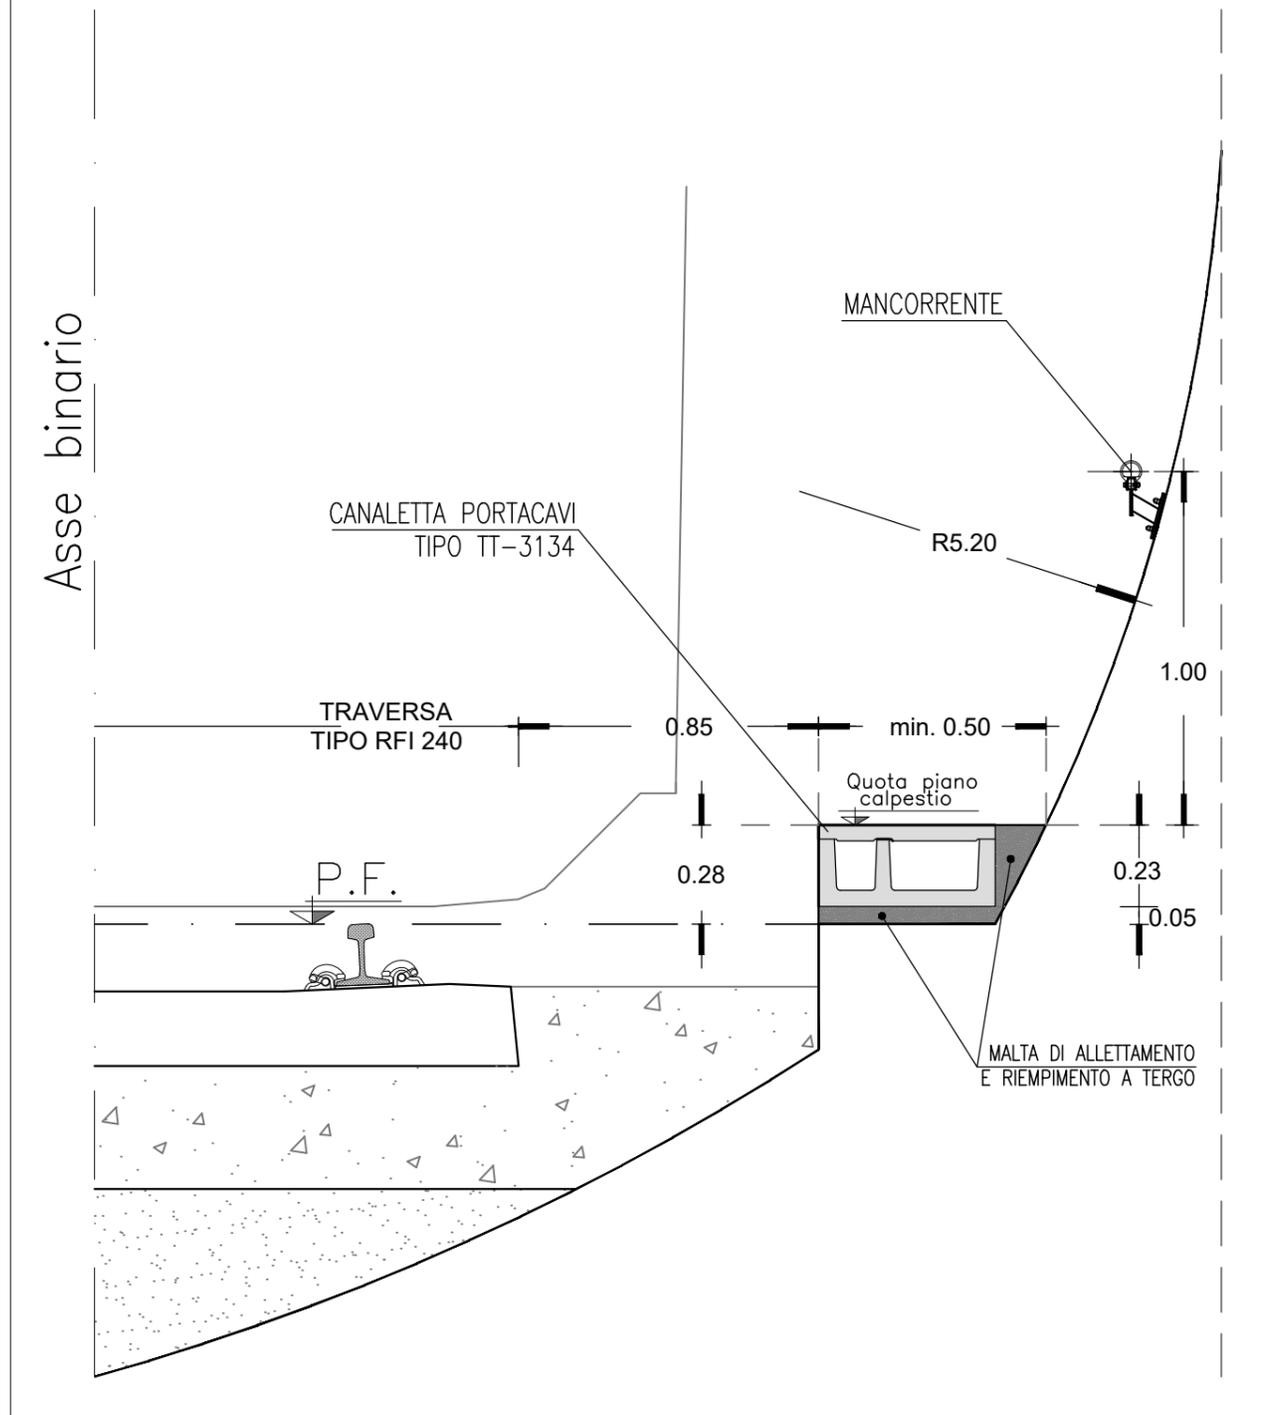

COMMITTENTE:



DIREZIONE LAVORI:



APPALTATORE:

**TELESE S.c.a r.l.**  
Consorzio Telese Società Consortile a Responsabilità Limitata



PROGETTAZIONE:

MANDATARIA



MANDANTI



IL DIRETTORE DELLA  
PROGETTAZIONE:

Ing. L. LACOPO

Responsabile integrazione fra le varie  
prestazioni specialistiche

## PROGETTO ESECUTIVO

**ITINERARIO NAPOLI-BARI  
RADDOPPIO TRATTA CANCELLO - BENEVENTO  
II LOTTO FUNZIONALE FRASSO TELESINO - VITULANO  
3° SUBLOTTO SAN LORENZO - VITULANO**

DISEGNO

GALLERIA NATURALE

GN13 - INTERVENTI GALLERIA MASCAMBRONI

Tipologico di intervento

APPALTATORE		SCALA:
IL DIRETTORE TECNICO <i>Ing. M. FERRONI</i>		

COMMESSA LOTTO FASE ENTE TIPO DOC. OPERA/DISCIPLINA PROGR. REV.

IF2R 32 E ZZ WC GN1300 001 B

Rev.	Descrizione	Redatto	Data	Verificato	Data	Approvato	Data	Autorizzato Data
A	EMISSIONE	E. TARCA	29/06/2021	L. REPETTO	30/06/2021	M. NUTI	30/06/2021	IL PROGETTISTA CUCINO
B	REVISIONE A SEGUITO RDV	E. TARCA	29/10/2021	L. REPETTO	30/10/2021	M. NUTI	30/10/2021	

ORDINE DEGLI INGEGNERI  
DELLA PROV. DI TRENTO  
Dott. Ing. P. P. CUCINO  
ISCRIZIONE ALBO IN 22116  
31/10/2021

File: IF2R.3.2.E.ZZ.WC.GN.13.0.0.001.B.dwg

n. Elab.: