


LEGENDA

- OPERE IN PROGETTO
- IDROGRAFIA
- PROFILO DEL TERRENO
- PROFILO DEL TERRENO ESISTENTE
- SISTEMAZIONE DI PROGETTO
- PROTEZIONE IN MASSI LEGATI
DIAM. MIN. 80cm - PESO > 700Kg
- PROTEZIONE IN MASSI SCIOLTI
DIAM. MIN. 30cm
- SEZ.1011** N. SEZIONI SISTEMAZIONI

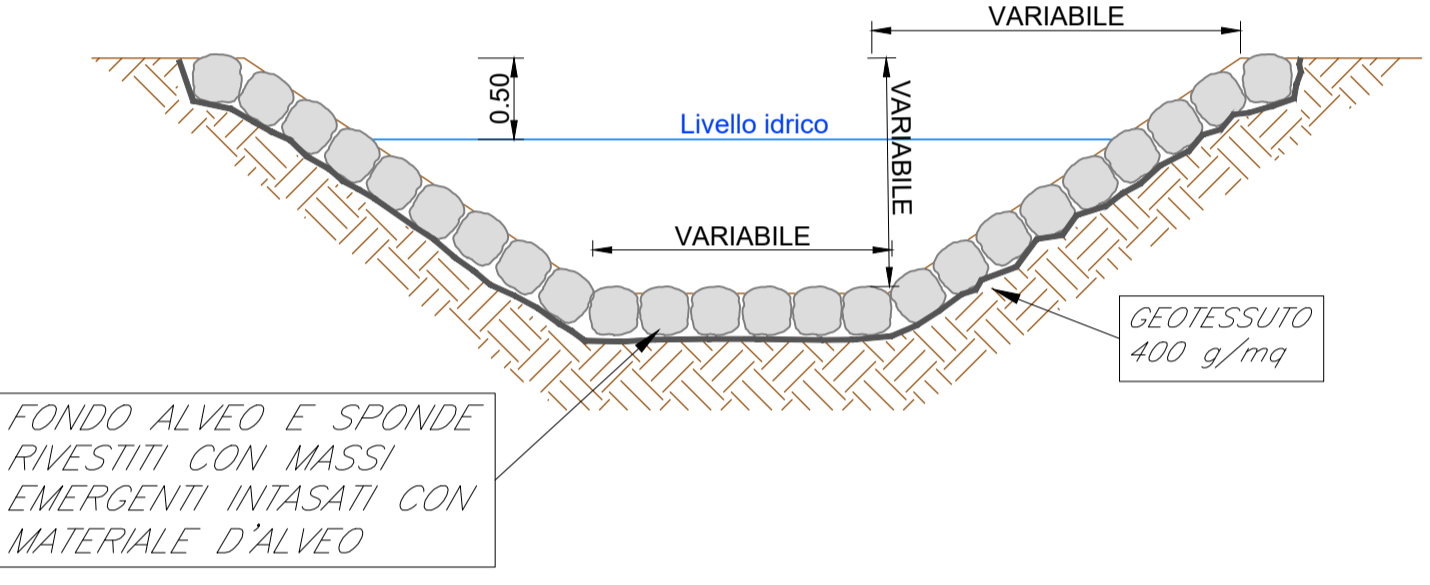

COMMITTENTE:
RFI
RETE FERROVIARIA ITALIANA
GRUPPO FERROVIE DELLO STATO ITALIANE

DIREZIONE LAVORI:
ITALFERR
GRUPPO FERROVIE DELLO STATO ITALIANE

APPALTATORE:
TELESE S.c.a r.l.
Consorzio Teles Società Consorzio a Responsabilità Limitata

PROGETTAZIONE:
MANDATARIA: SYSTRA
MANDANTI: SWS, SOTECN
IL DIRETTORE DELLA PROGETTAZIONE: Ing. L. ACCIARO

PROGETTO ESECUTIVO

**ITINERARIO NAPOLI-BARI
RADDOPPIO TRATTA CANCELLO - BENEVENTO
IL LOTTO FUNZIONALE FRASSO TELESINO - VITULANO
3° SUBLOTTO SAN LORENZO - VITULANO**

**IDRAULICA
SISTEMAZIONI IDRAULICHE**

Sezi. **Idraulica Fiume Calore - Viadotto V121**

APPALTATORE / DIRETTORE TECNICO: Ing. M. FERON

SCALA: **VARIE**

COMMESSA: **LOTTO FASE ENTE TIPO DOC. OPERA/DISCIPLINA PROGR. REV.**
IF2R 32 E ZZ WZ ID0002 009 B

Rev.	Descrizione	Redatto	Data	Verificato	Data	Approvato	Data	Autore
A	EMISSIONE	L. FIAMMOZZI	29/06/2021	D. NAVE	30/06/2021	M. NUZZI	30/06/2021	
B	EMISSIONE A SEGUITO RDV	L. FIAMMOZZI	30/10/2021	D. NAVE	30/10/2021	M. NUZZI	30/10/2021	

File: IF2R.3.2.E.ZZ.WZ.ID.00.0.2.009.B.dwg n. Elab.: