



DETTAGLIO SMALTIMENTO ACQUE COPERTURA

Scala 1 : 20

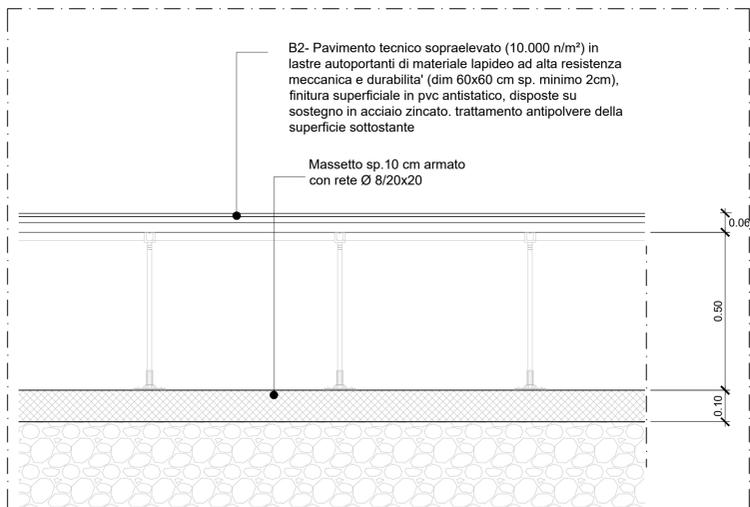


DETTAGLIO PAVIMENTO FLOTTANTE - B2

Scala 1 : 20

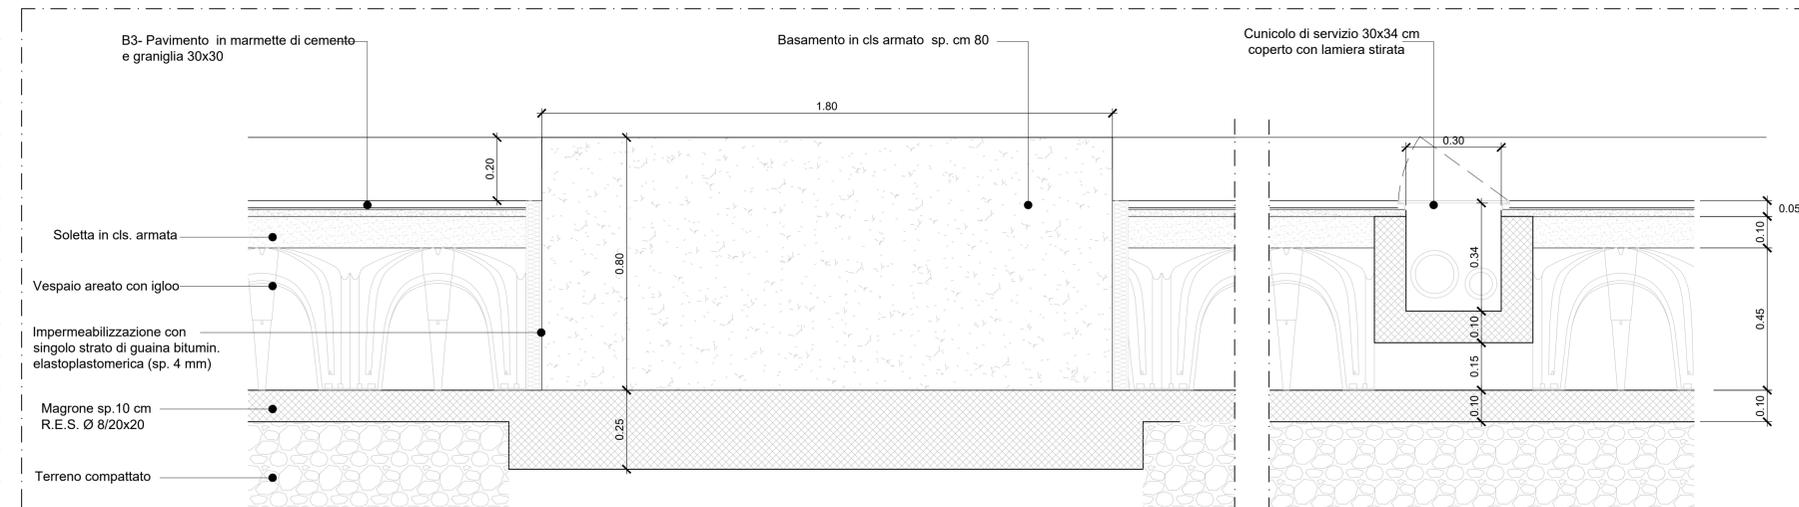

DETTAGLIO BASAMENTO G.E.

Scala 1 : 20

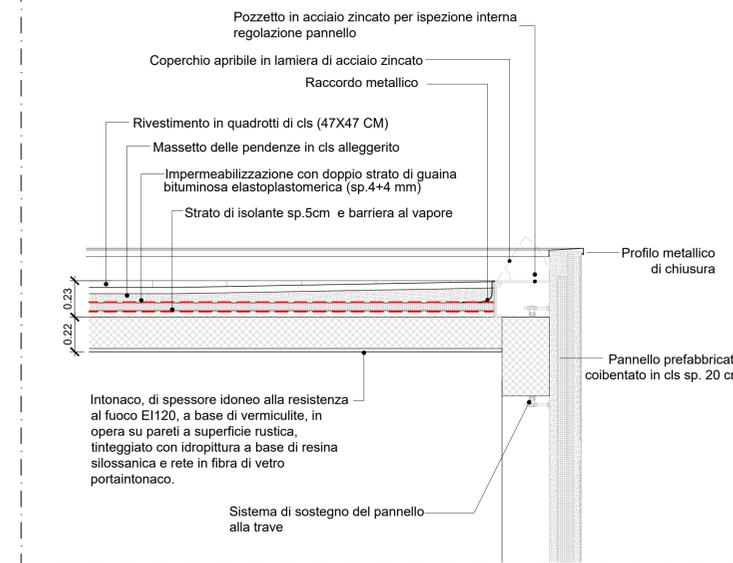


DETTAGLIO COPERTURA

Scala 1 : 20



DETTAGLIO PANNELLO COIBENTATO

Scala 1 : 10

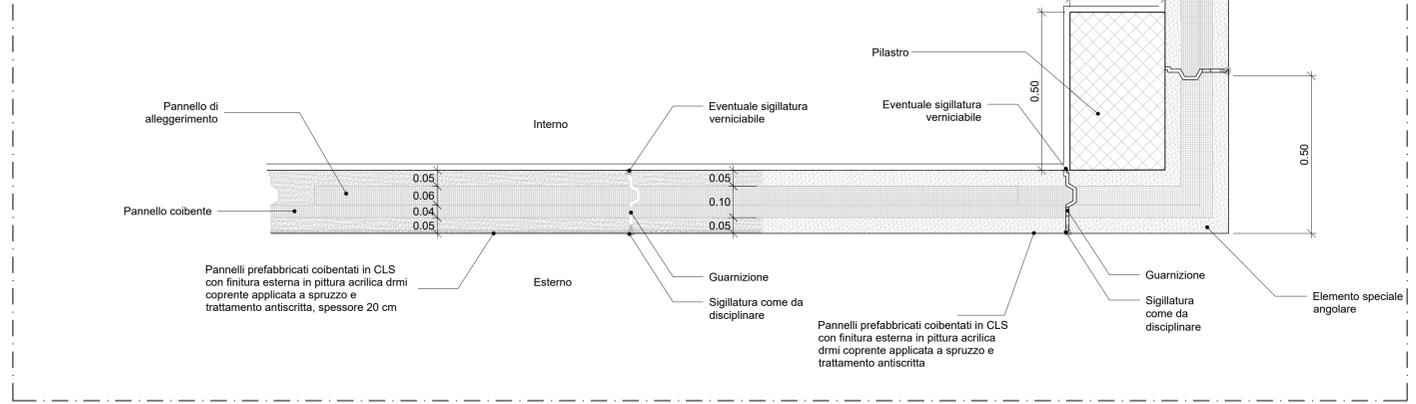

DETTAGLIO AREAZIONE VESPAIO - PAVIMENTAZIONE B3

Scala 1 : 20

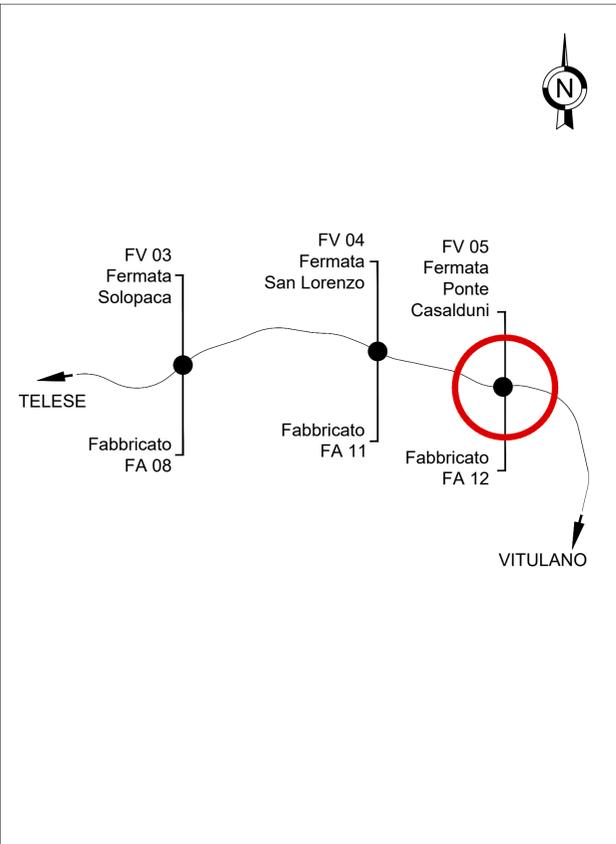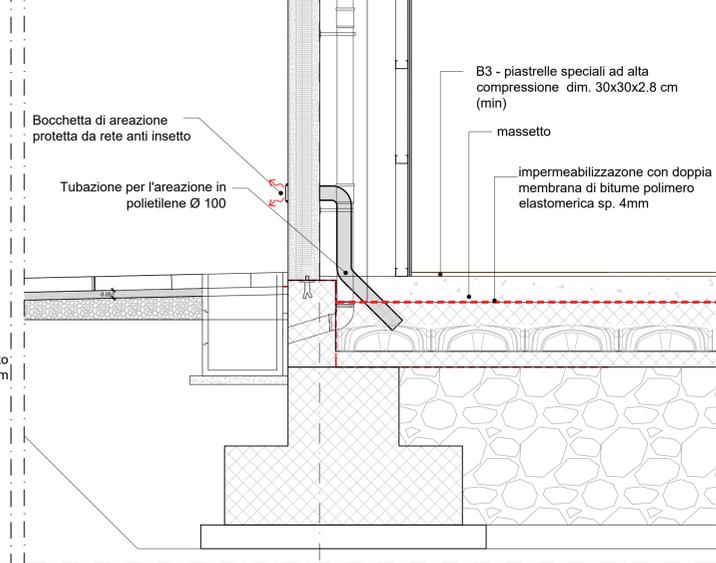

COMMITTENTE: **RFI** RETE FERROVIARIA ITALIANA GRUPPO FERROVIE DELLO STATO ITALIANE

DIREZIONE LAVORI: **ITALFERR** GRUPPO FERROVIE DELLO STATO ITALIANE

APPALTATORE: **TELESE s.c.a.r.l.** Consorzio Telese Società Consortile a Responsabilità Limitata

PROGETTAZIONE: **Ghella** (Generazione of Experts), **ITINERA**, **SALCEF** (SALCEF GROUP CONSTRUCTION), **COGET IMPIANTI**

MANDATARIA: **SYSTRA**, MANDANTI: **SWS**, **SOTECNI** (www.sotecni.com)

IL DIRETTORE DELLA PROGETTAZIONE: Ing. L. LAPORO, Responsabile Interazione fra le varie progettazioni disciplinari

**PROGETTO ESECUTIVO**

**ITINERARIO NAPOLI-BARI RADDOPPIO TRATTA CANCELLO - BENEVENTO II LOTTO FUNZIONALE FRASSO TELESINO - VITULANO 3° SUBLOTTO SAN LORENZO - VITULANO**

DISEGNO  
FA12 - FABBRICATO TECNOLOGICO FERMATA PONTE CASALDUNI  
ELABORATI ARCHITETTONICI  
DETTAGLI ARCHITETTONICI

APPALTATORE IL DIRETTORE TECNICO Ing. M. ESPRONI		SCALA: VARIE						
COMMESSA	LOTTO	FASE	ENTE	TIPO DOC.	OPERA/DISCIPLINA	PROGR.	REV.	
IF2R	32	E	ZZ	BZ	FA1200	001	A	
Rev.	Descrizione	Redatto	Data	Verificato	Data	Approvato	Data	Autorizzato Data
A		M. MANNINO	25/06/2021	C. ROSSETTI	25/06/2021	A. CUDOMO	25/06/2021	IL PROGETTISTA G. BIANCHI (25/06/2021)