




DETTAGLIO SMALTIMENTO ACQUE COPERTURA
Scala 1 : 20

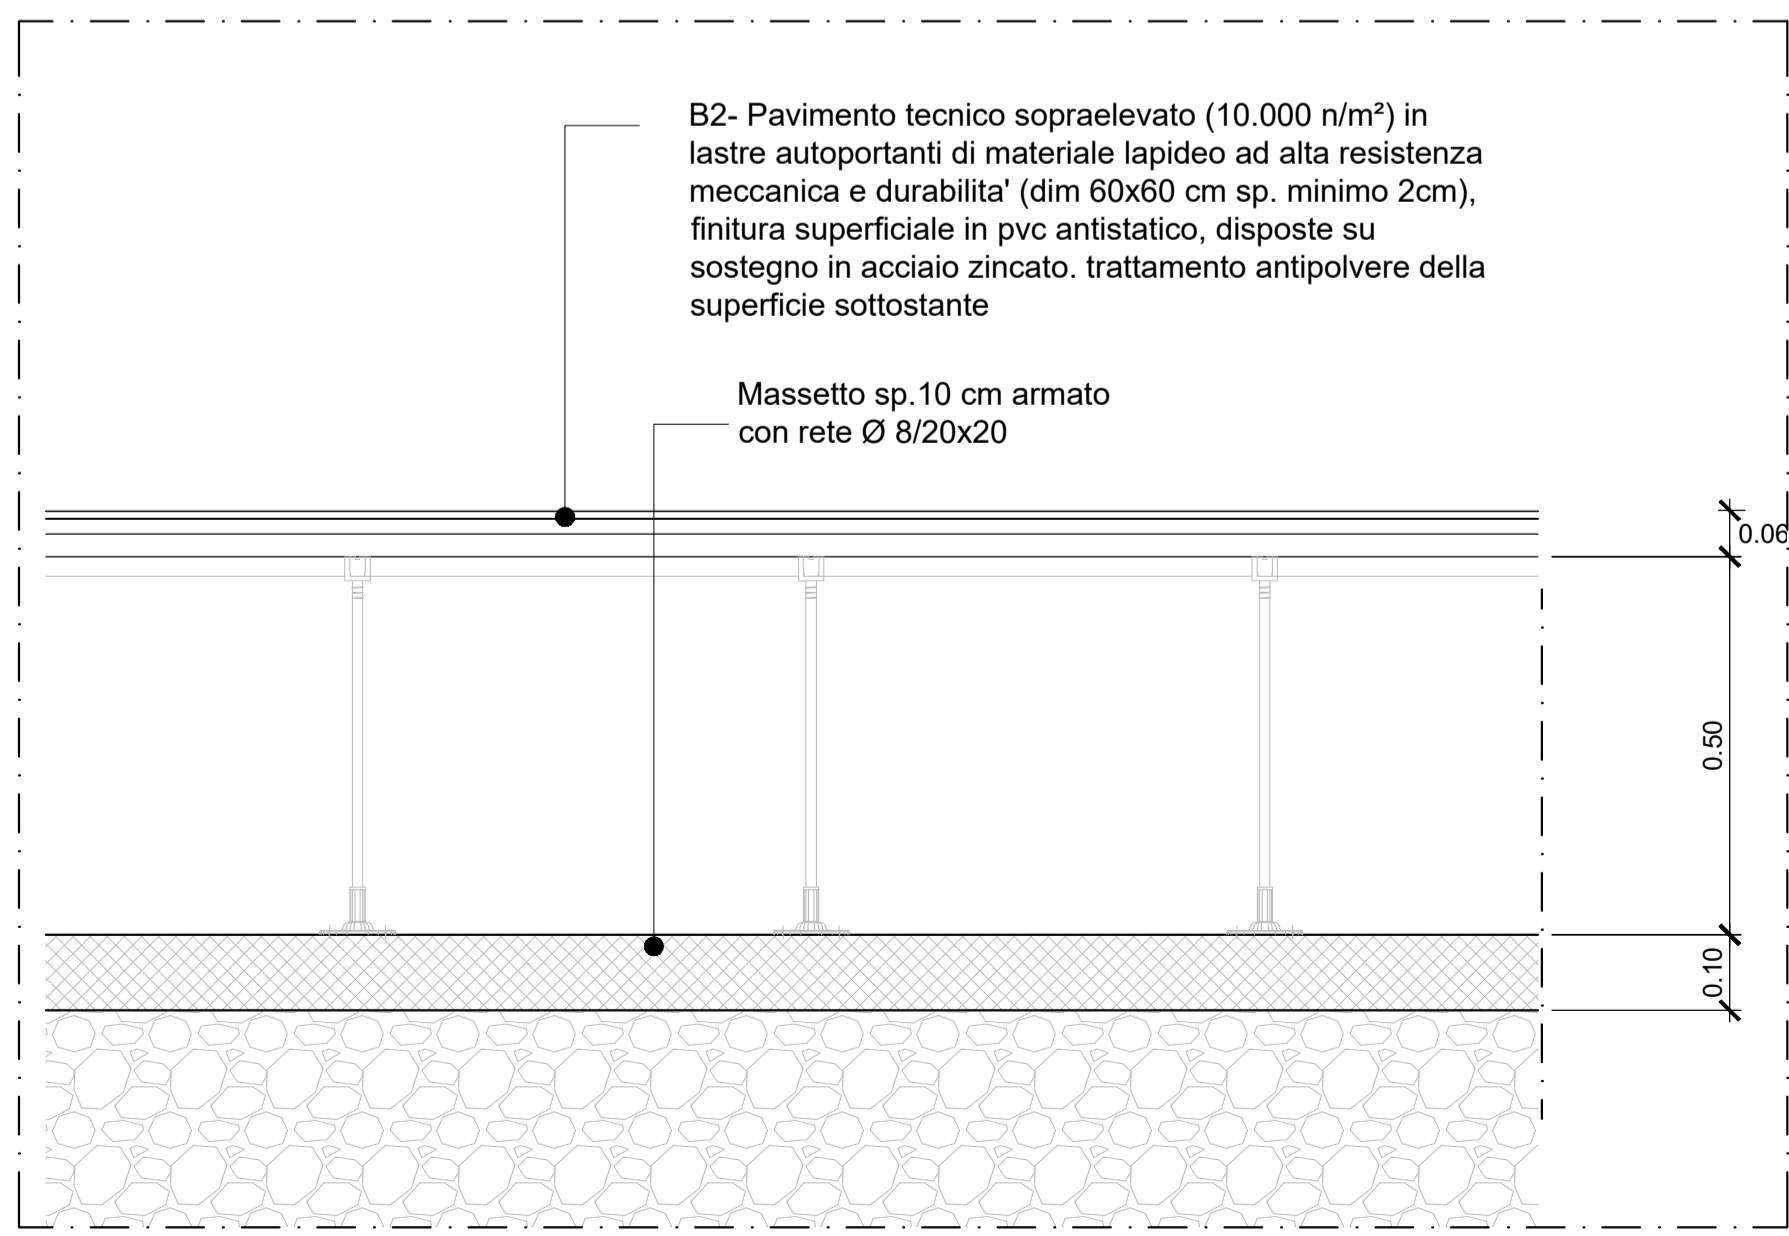


DETTAGLIO PAVIMENTO FLOTTANTE - B2
Scala 1 : 20

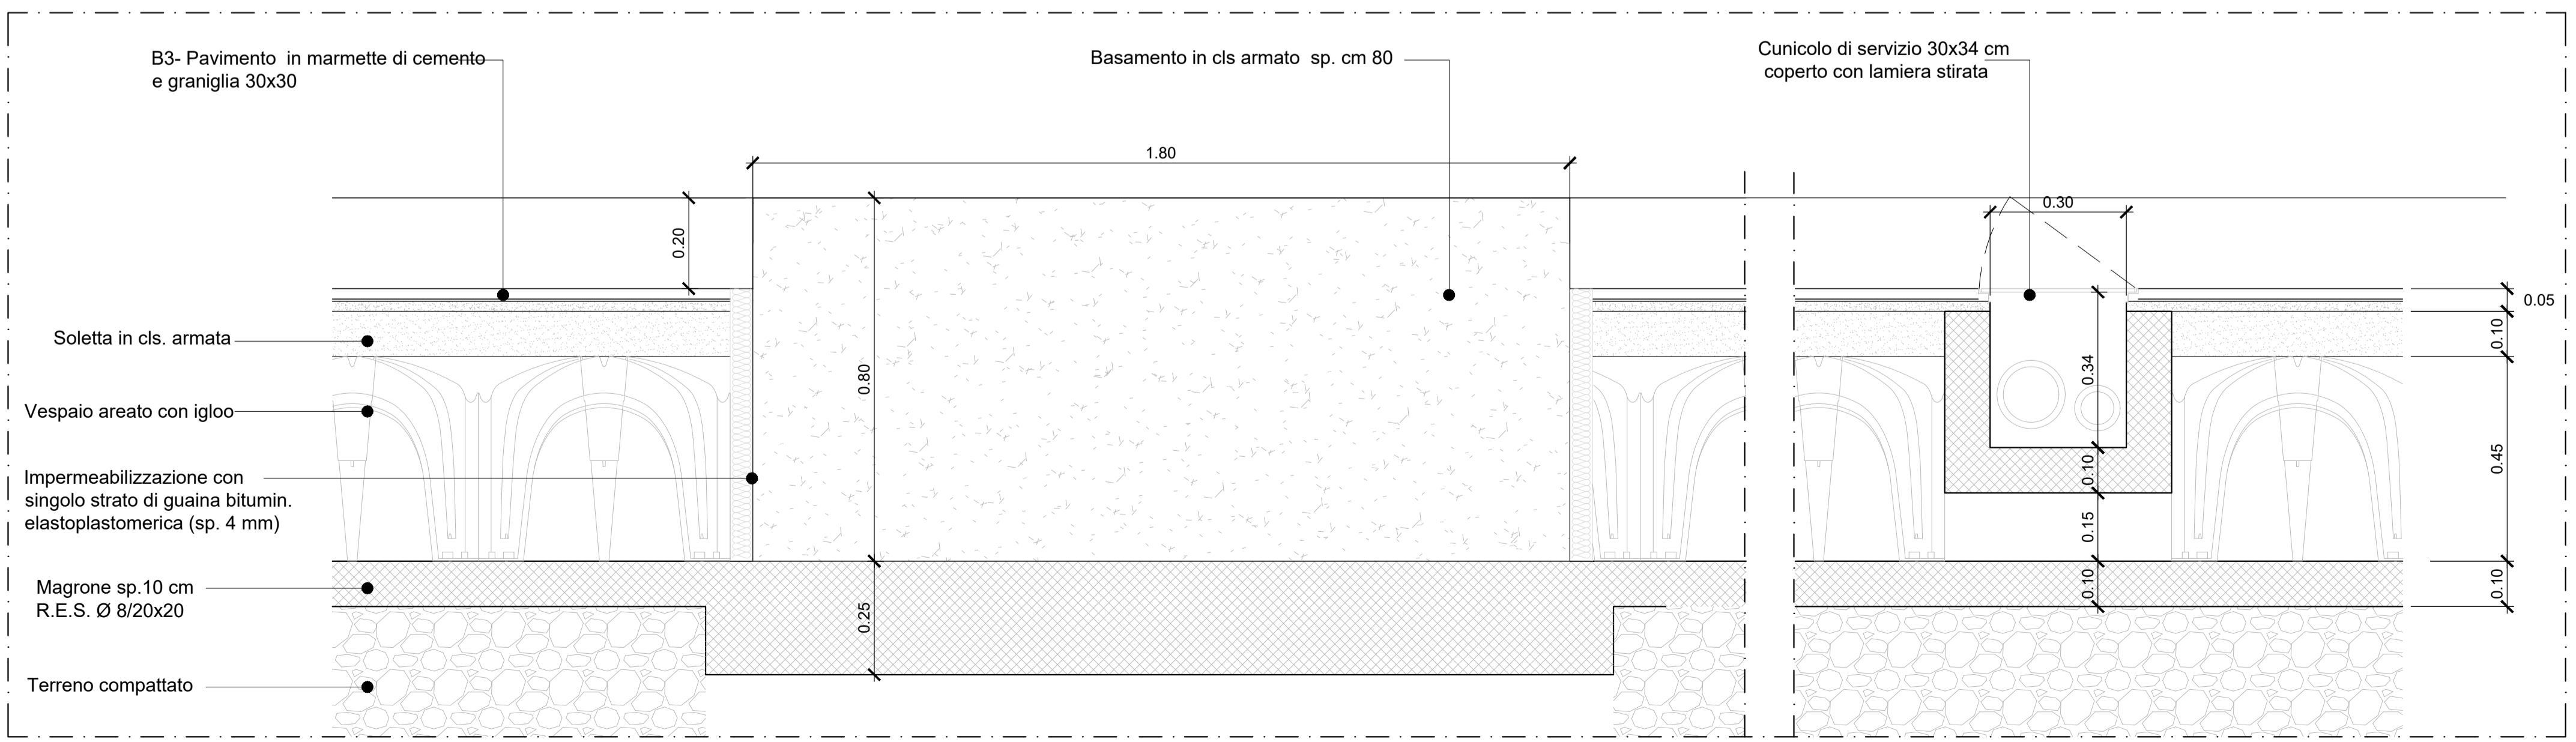


DETTAGLIO BASAMENTO G.E.
Scala 1 : 20

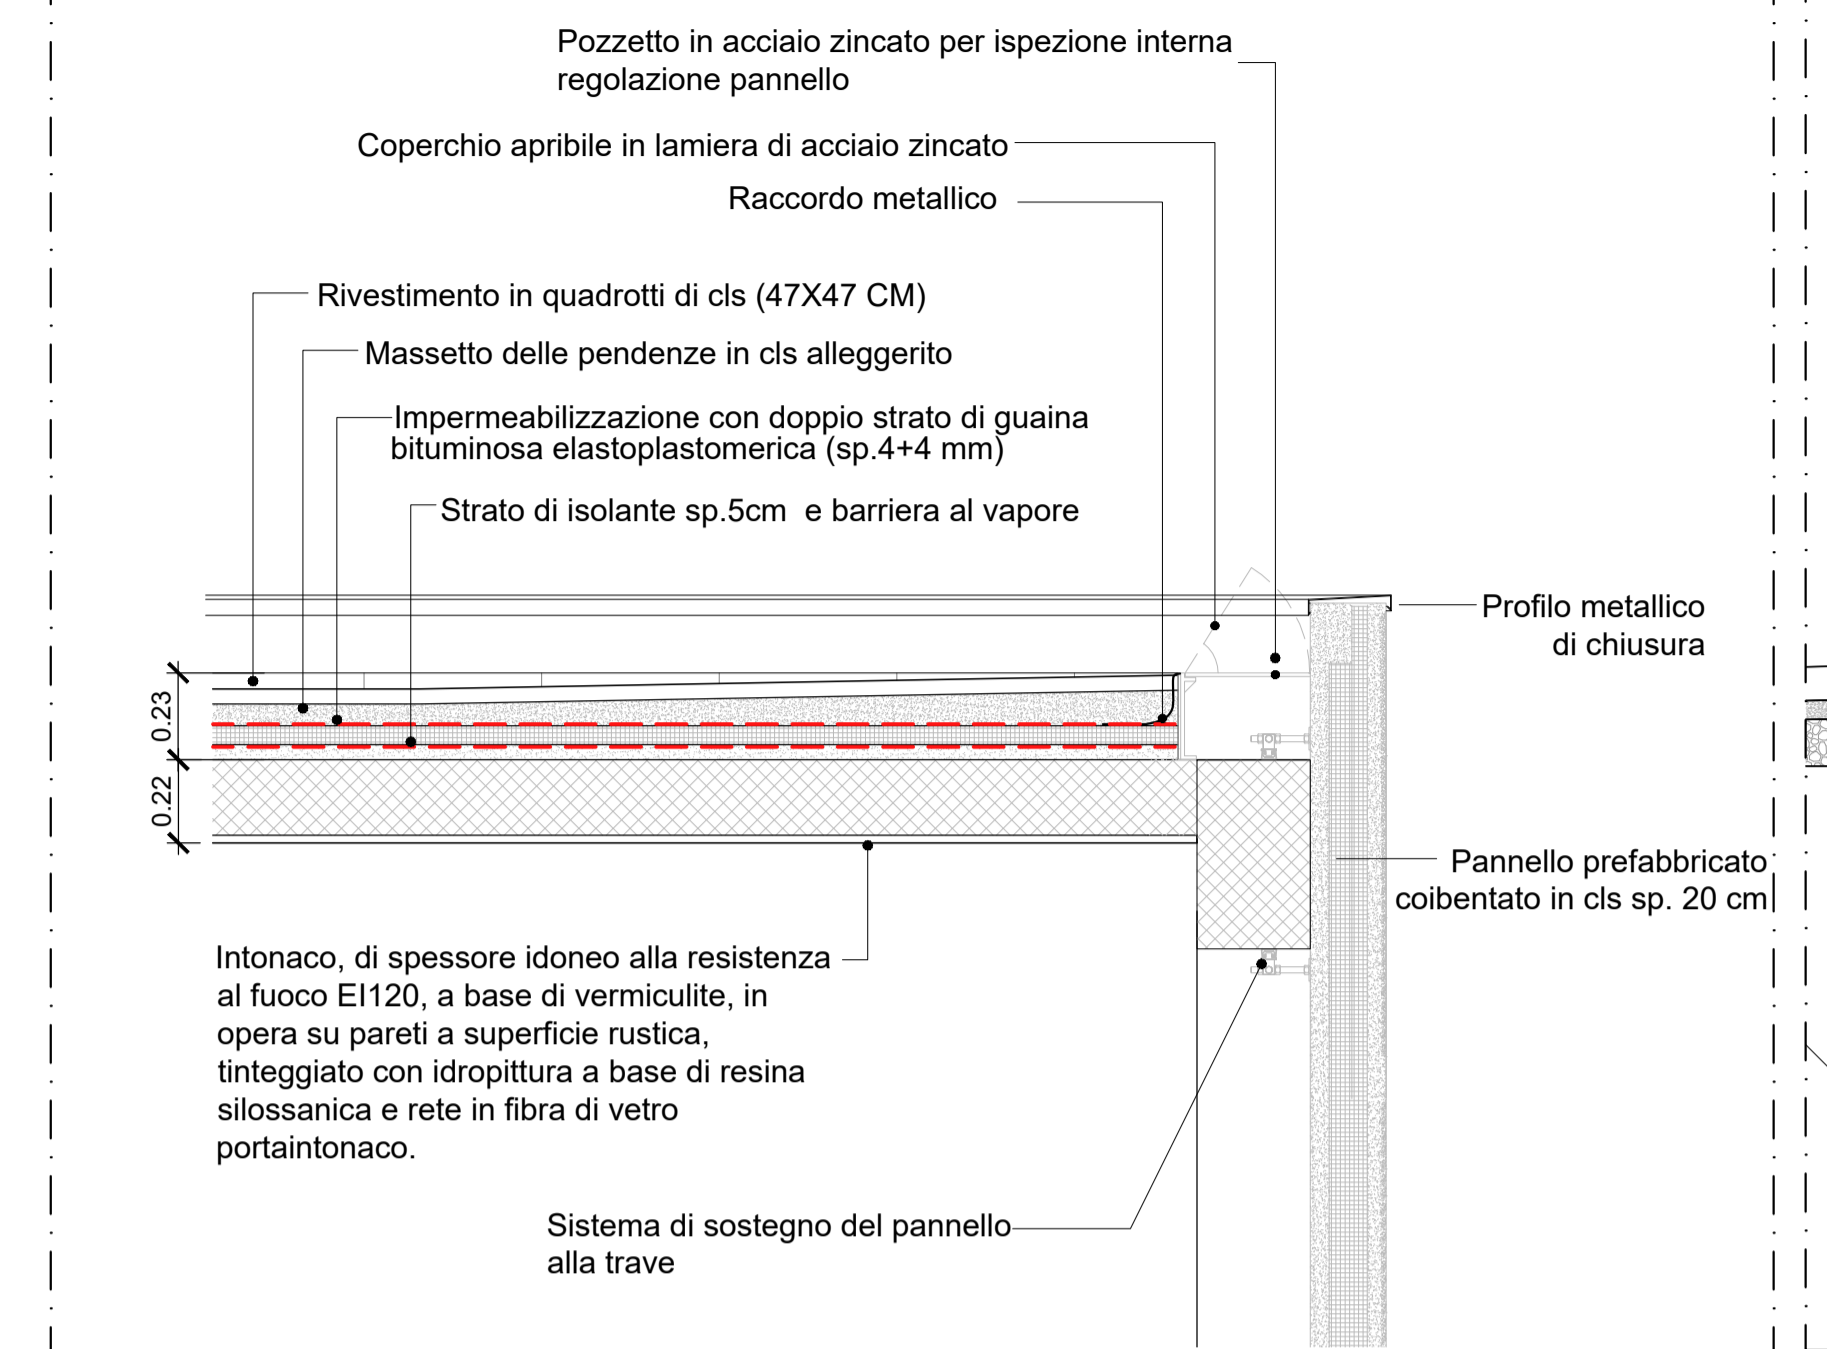


DETTAGLIO COPERTURA
Scala 1 : 20

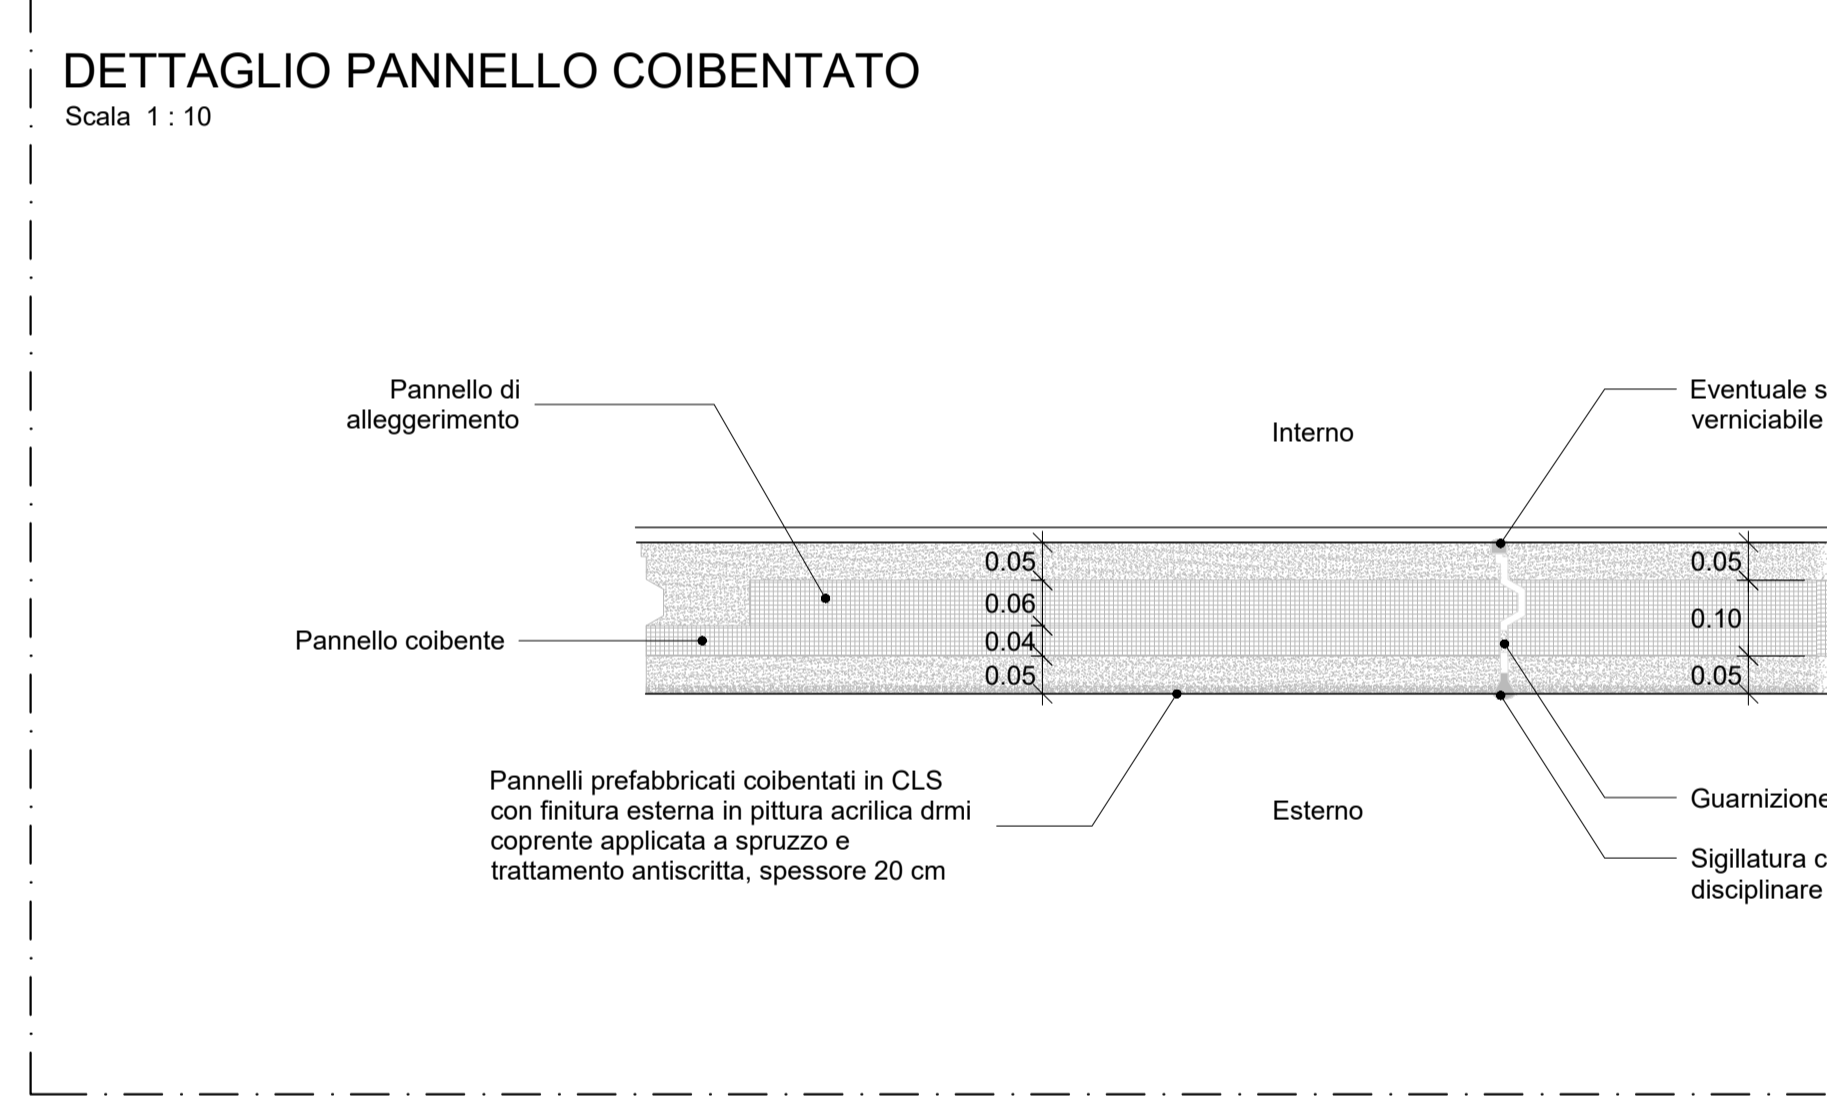

DETTAGLIO PANNELLO COIBENTATO
Scala 1 : 10

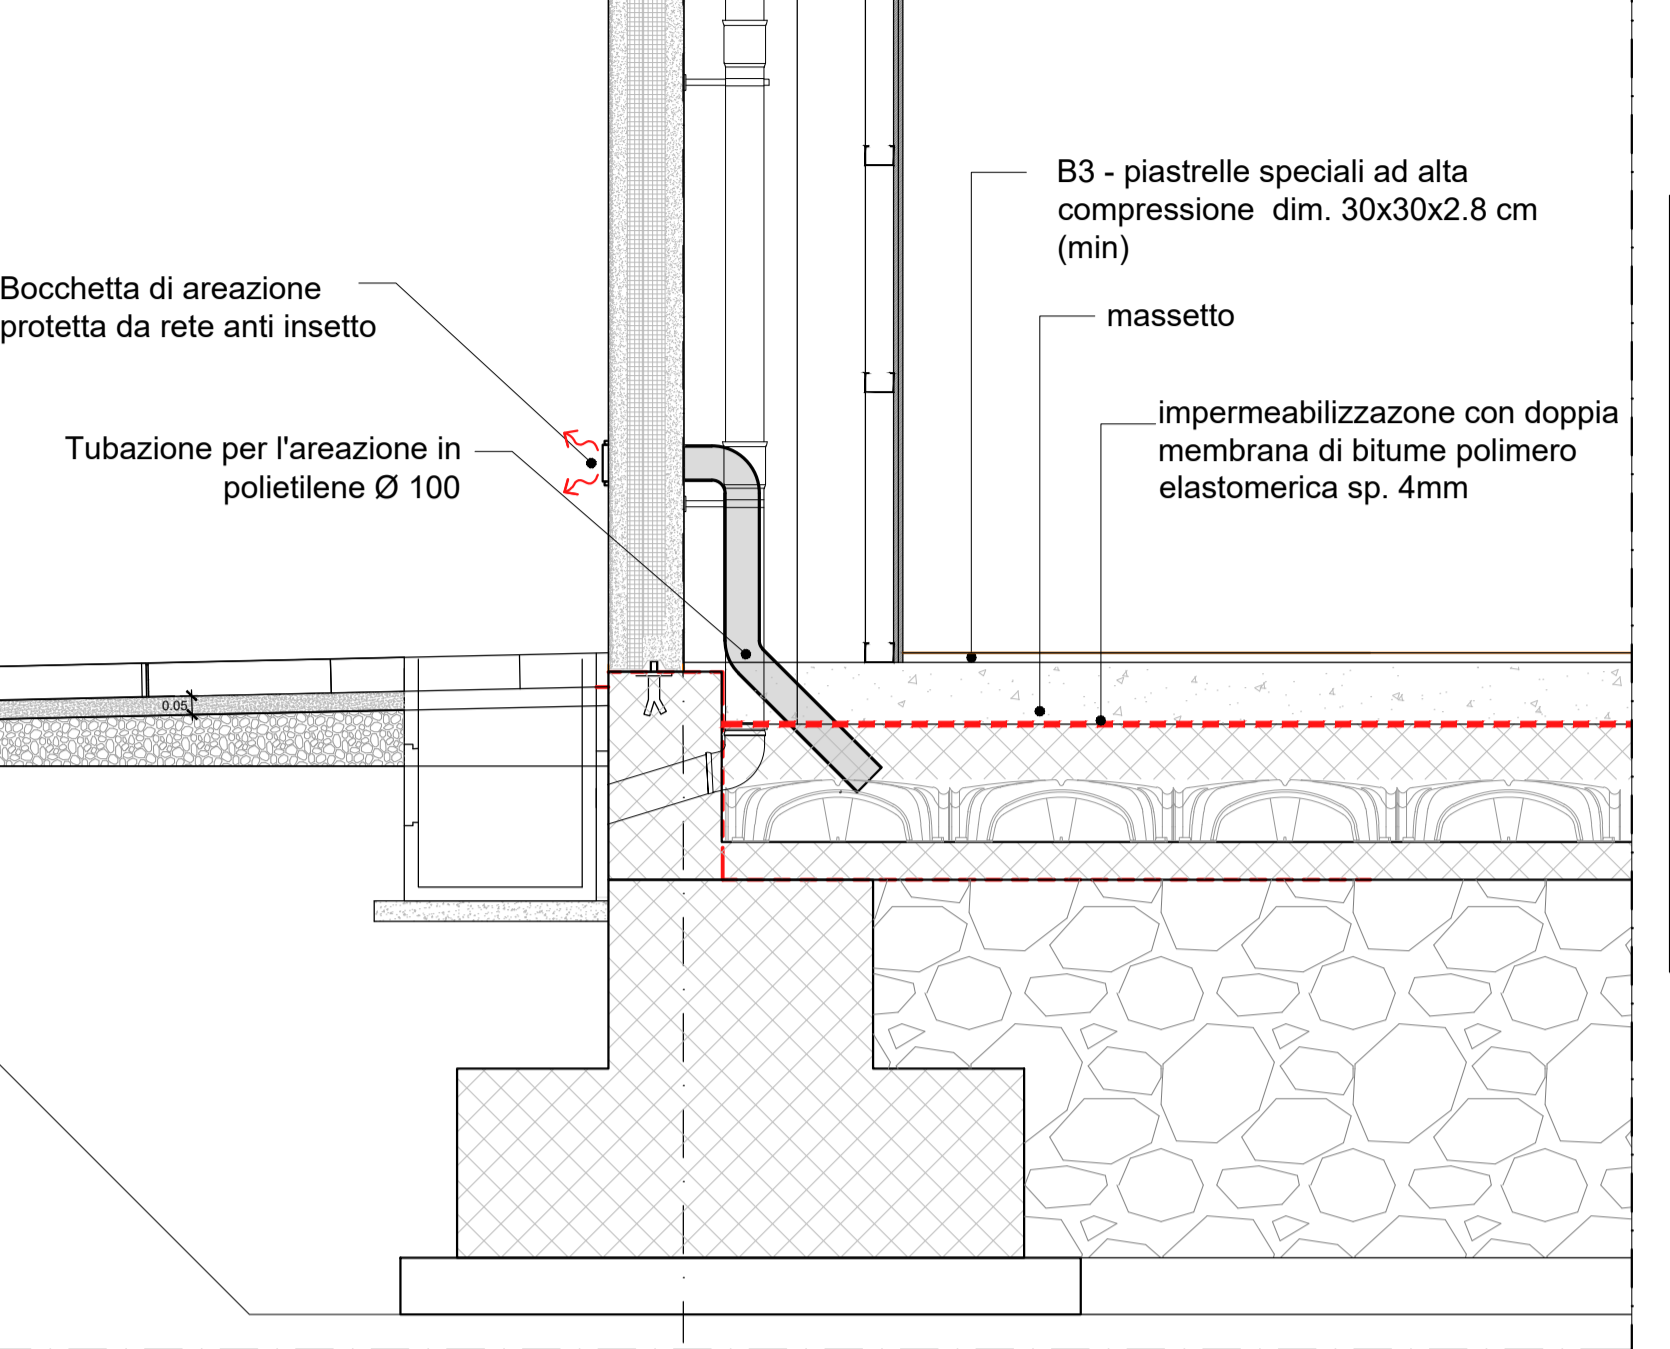

DETTAGLIO AREAZIONE VESPAIO - PAVIMENTAZIONE B3
Scala 1 : 20

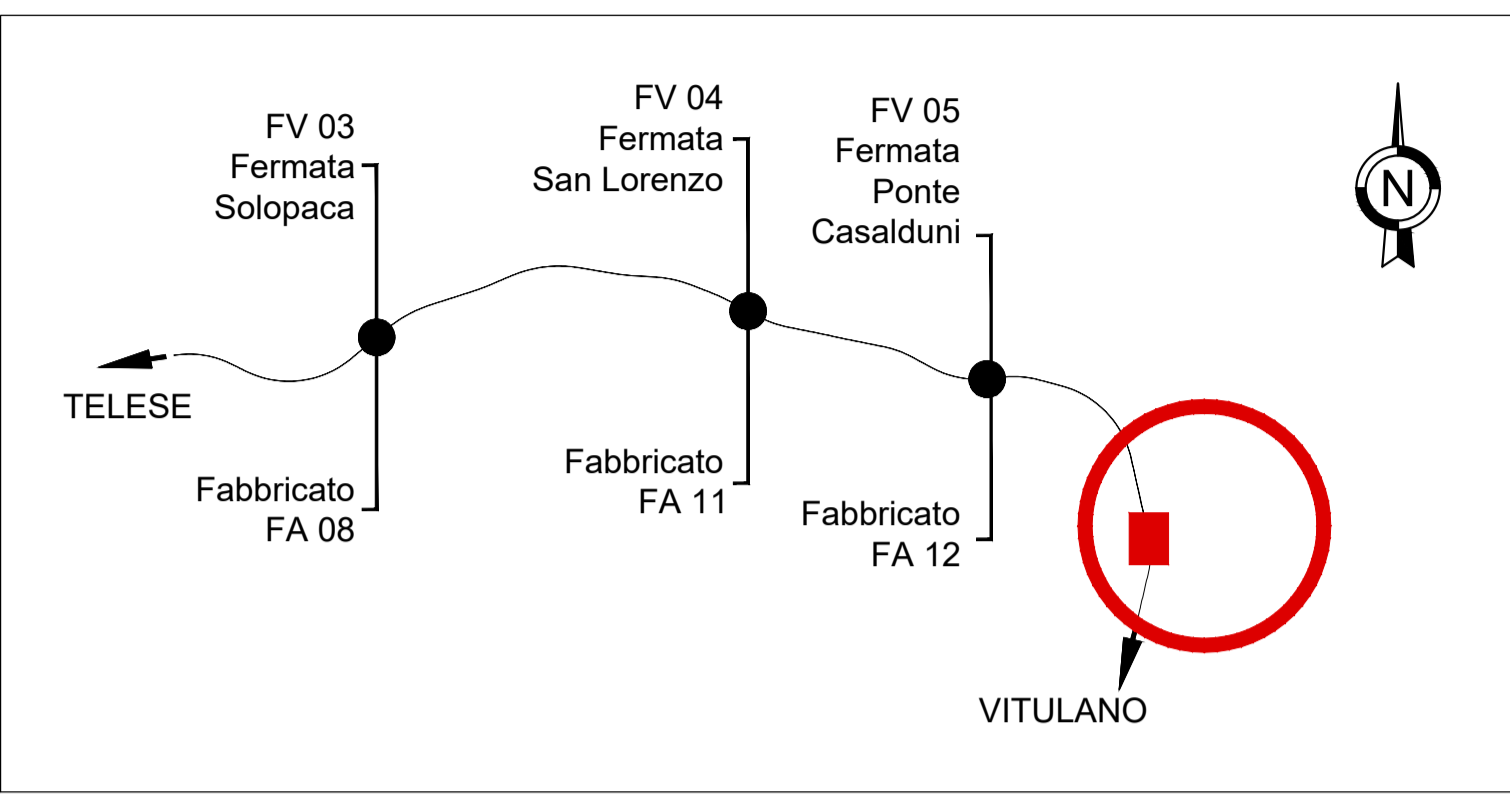

COMMITTENTE: **RFI** RETE FERROVIARIA ITALIANA GRUPPO FERROVIE DELLO STATO ITALIANE

DIREZIONE LAVORI: **ITALFERR** GRUPPO FERROVIE DELLO STATO ITALIANE

APPALTATORE: **TELESE s.c.a.r.l.** Consorzio Telese Società Consortile a Responsabilità Limitata

PROGETTAZIONE: **SYSTRA** MANDANT: **SWS** **SOTECNI** IL DIRETTORE DELLA PROGETTAZIONE: Ing. L. LACROCI

PROGETTO ESECUTIVO

ITINERARIO NAPOLI-BARI RADDOPPIO TRATTA CANCELLO - BENEVENTO II LOTTO FUNZIONALE FRASSO TELESINO - VITULANO 3° SUBLOTTO SAN LORENZO - VITULANO

DISEGNO
FA15 - FABBRICATO STAZIONE DI VITULANO
ELABORATI ARCHITETTONICI
DETTAGLI ARCHITETTONICI

APPALTATORE IL DIRETTORE TECNICO Ing. M. ESPRONI		SCALA: VARIE						
COMMESSA	LOTTO	FASE	ENTE	TIPO DOC.	OPERA/DISCIPLINA	PROGR.	REV.	
IF2R	32	E	ZZ	BZ	FA1500	001	A	
Rev.	Descrizione	Redatto	Data	Verificato	Data	Approvato	Data	Autorizzato Data
A		M. MANIERO	25/06/2021	C. ROSSETTI	25/06/2021	A. CUDOMO	25/06/2021	IL PROGETTISTA G. BIANCHI (N. 24129) 24/06/2021