
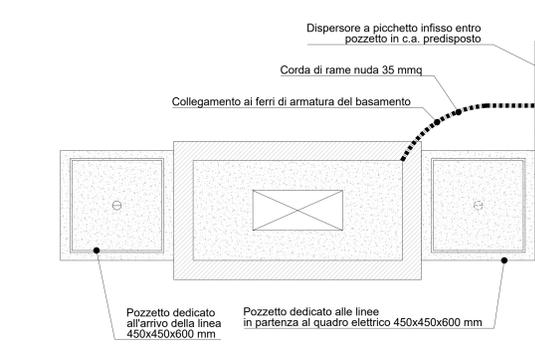
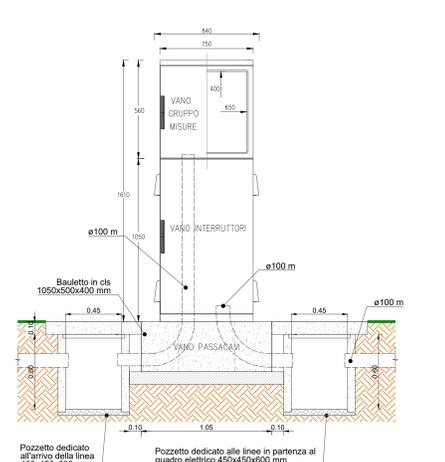



PARTICOLARE POSA CAVIDOTTI
Scala 1:20

QUADRO ELETTRICO COMPLETO DI APPARECCHIATURE
DI PROTEZIONE E COMANDO
Scala 1:20

PARTICOLARE IMPIANTO DI TERRA QUADRO ELETTRICO
(fuori scala)


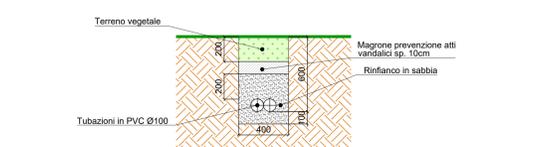


NOTA:
DOVRA' ESSERE ASSICURATA L'EQUIPOTENZIALITA' CON
L'IMPIANTO DI TERRA DELLA MAGLIA ELETTROSALDATA
DEL BASAMENTO

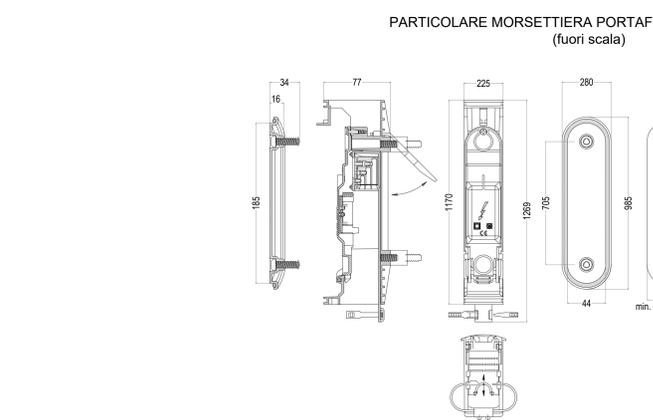

PARTICOLARE BLOCCO DI FONDAZIONE PALO DI ILLUMINAZIONE IN TRINCEA
Scala 1:20

PARTICOLARE POZZETTO CON DISPENSORE
(fuori scala)

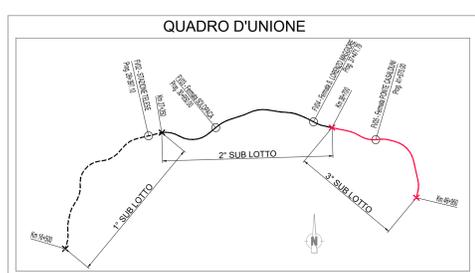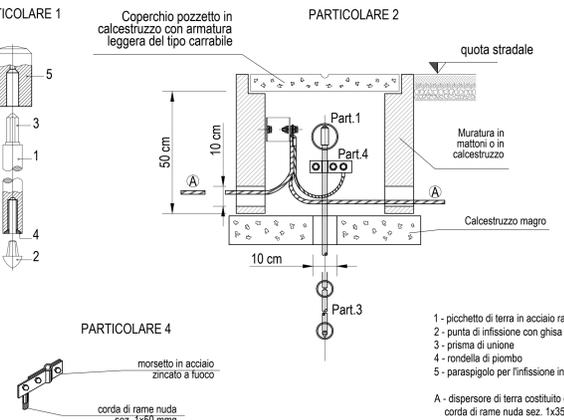

COMMITTENTE: **RFI** RETE FERROVIARIA ITALIANA GRUPPO FERROVIE DELLO STATO ITALIANE

DIREZIONE LAVORI: **ITALFERR** GRUPPO FERROVIE DELLO STATO ITALIANE

APPALTATORE: **TELESE S.p.A.** Consorzio Edile Società Costruttrici e Soggettiabilità Limitata

PROGETTAZIONE: **Ghella**, **ITINERA**, **SALCEF**, **COGET IMPIANTI**

MANDATARIA: **SYSTRA**, **SWS**, **SOTECNI**

IL DIRETTORE DELLA PROGETTAZIONE: **Ing. L. LUCORIO**

PROGETTO ESECUTIVO

ITINERARIO NAPOLI-BARI RADDOPPIO TRATTA CANCELLO - BENEVENTO II LOTTO FUNZIONALE FRASSO TELESINO - VITULANO 3° SUBLOTTO SAN LORENZO - VITULANO

DISEGNO: **IMPIANTI DI LUCE E FORSA MOTRICE LF08**

Viabilità di accesso alla SSE di Ponte al km 42+345 (NV28)

TITOLO 3

Rev.	Descrizione	Realizzato	Verificato	Data	Approvato	Data	Autografo Data
A	EMISSIONE	M. COA	L. MELICA	24/06/2021	A. CARLUCCI	24/06/2021	IL PROGETTISTA D. DIAPOLLONIO
B	REVISIONE A SEGUITO DI REV.	M. COA	L. MELICA	30/10/2021	A. CARLUCCI	30/10/2021	

File: IF2R.3.2.E.ZZ.BZ.LF.08.0.001.B.dwg