


## FABBRICATO SSE PONTE SEZIONE A-A' SCALA 1:50

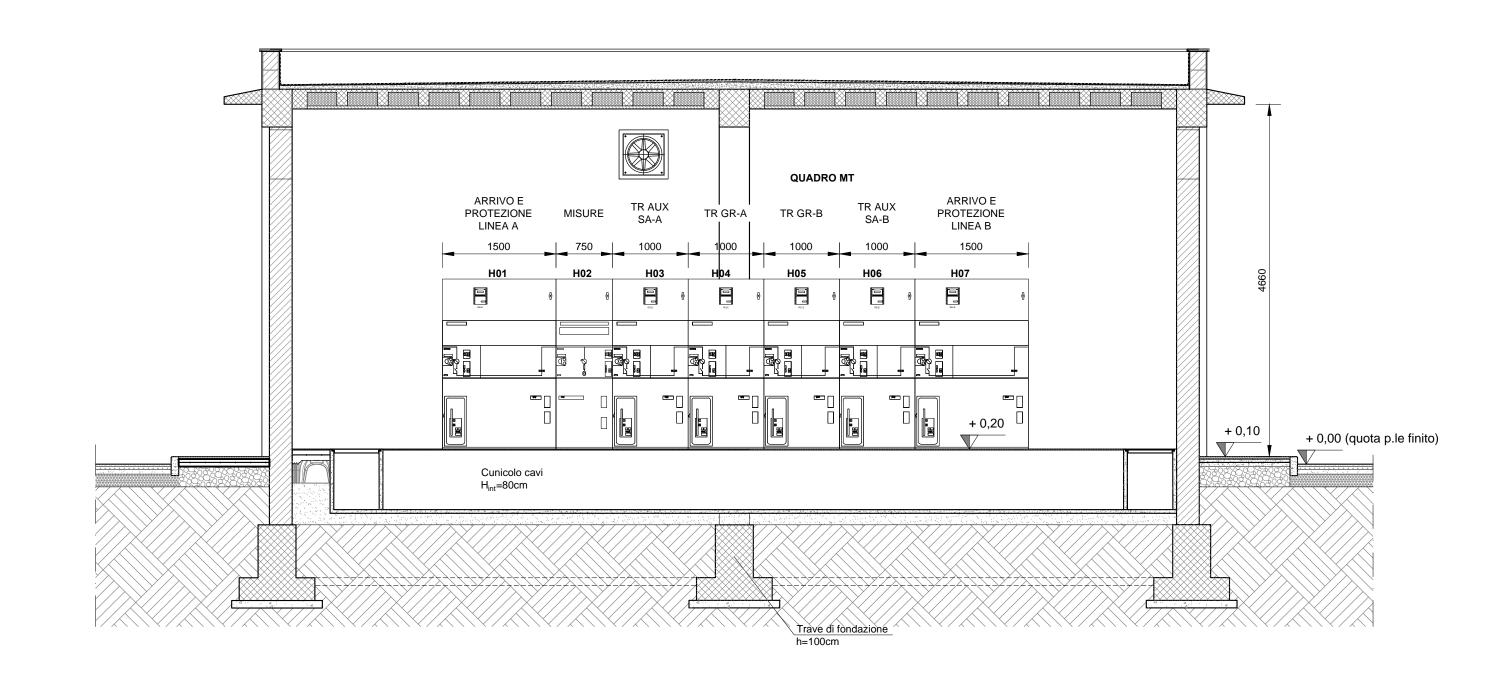

## FABBRICATO SSE - PIANTA CHIAVE SCALA 1:200

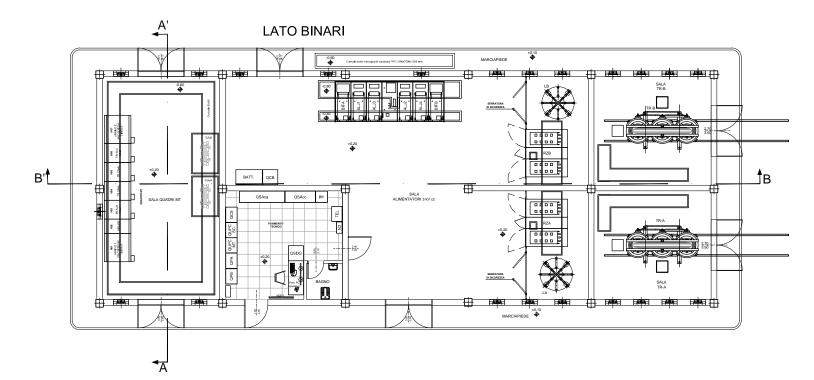

## FABBRICATO SSE PONTE SEZIONE B-B' SCALA 1:50

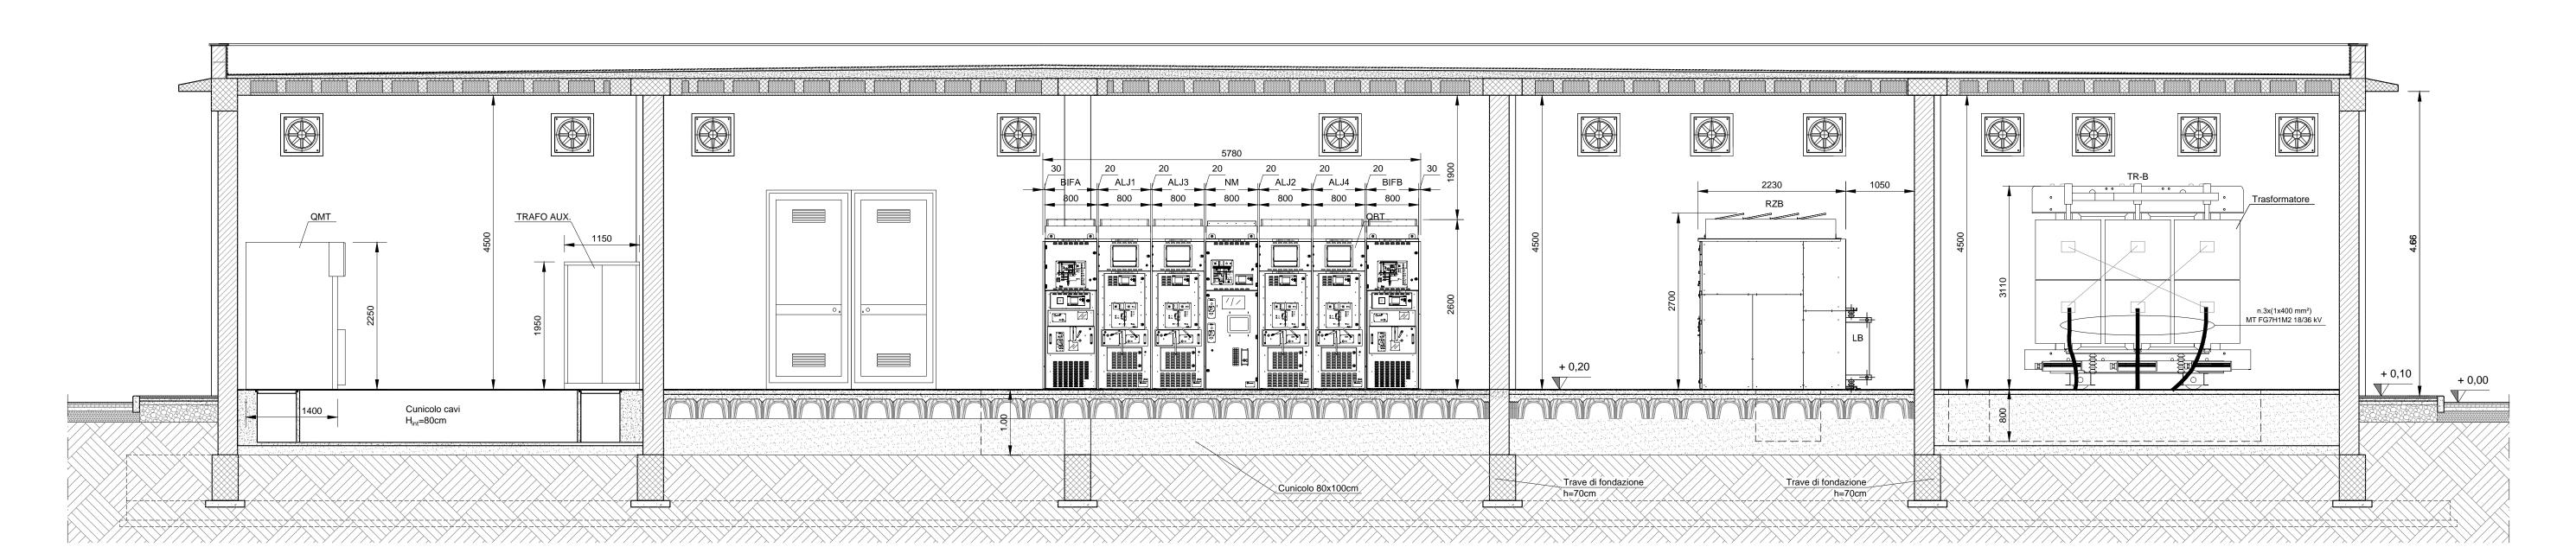

LEGENDA ITEM descrizione NM CELLA NEGATIVI E MISURE BIFA CELLA FILTRI E SEZIONAMENTO BIPOLARE GRUPPO A CELLA FILTRI E SEZIONAMENTO BIPOLARE GRUPPO B CELLA ALIMENTATORE ... TSA/A TRASFORMATORE SERVIZI AUSILIARI DA GRUPPO A TRASFORMATORE DI POTENZA GRUPPO A RZA RADDRIZZATORE BLINDATO GRUPPO A REATTANZA GRUPPO A TSA/B TRASFORMATORE SERVIZI AUSILIARI DA GRUPPO B TRASFORMATORE DI POTENZA GRUPPO B RZB RADDRIZZATORE BLINDATO GRUPPO B REATTANZA GRUPPO B H0.. SCOMPARTI QUADRO MT 30kV QUADRO PEOTEZIONI LINEA AT QPA QUADRO PROTEZIONI GRUPPO A QPB QUADRO PROTEZIONI GRUPPO B QCS QUADRO SEZIONATORI 2^ FILA QUPC-SC QUADRO UPC SERVIZI COMUNI QUPC-MT QUADRO UPC SCOMPARTI MT 30kV QSAca QUADRO SERVIZI AUSILIARI c.a. QSAcc QUADRO SERVIZI AUSILIARI c.c. QCB ALIMENTATORE STABILIZZATO 132 Vcc BATT. QUADRO BATTERIE 132Vcc QSDG UNITA' CENTRALE DI AUTOMAZIONE RF-AI QUADRI RILEVAZIONE INCENDI E ANTINTRUSIONE QINV QUADRO FIBRE OTTICHE QUADRO TELEFONICO

