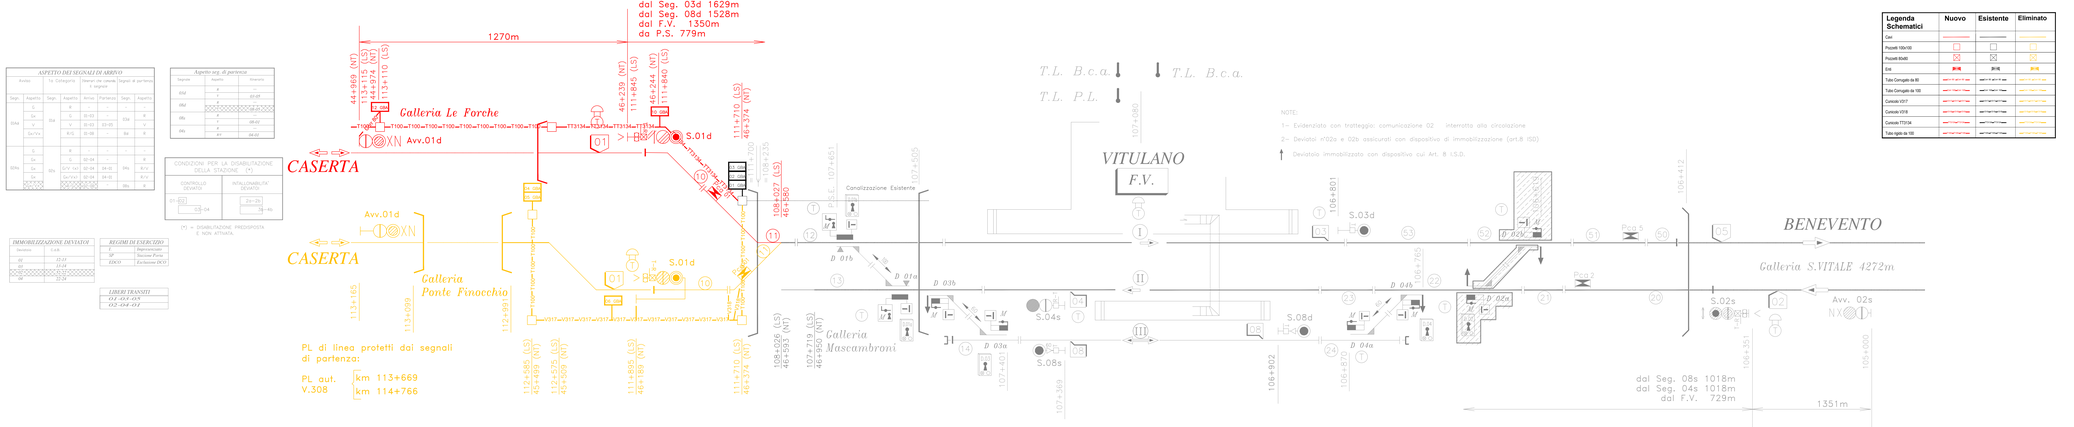

ASPETTO DEI SEGNALI DI ARRIVO							
Avviso		la Categoria		Distanti da cabina o segnali		Segnali di partenza	
Segn.	Aspetto	Segn.	Aspetto	Arrivo	Partenza	Segn.	Aspetto
304d	Dd	E	E	-	-	-	-
	V	D	D	31-03	03-05	03d	V
	Gv/Vs	V	V	31-03	03-05		
		R/G	R/G	31-08	-	8d	R
304s	Ds	E	E	-	-	-	-
	V	D	D	31-03	03-05	04s	R/V
	Gv/Vs	V	V	31-03	03-05		
		R/G	R/G	31-08	-	8s	R
304s	Ds	E	E	-	-	-	-
	V	D	D	32-04	04-05	04s	R/V
	Gv/Vs	V	V	32-04	04-05		
		R/G	R/G	32-08	-	8s	R

Aspetto segn. di partenza		
Segnale	Aspetto	Itinerario
03d	V	03-05
	R/G	03-08
08d	V	08-01
	R/G	08-03
04s	V	04-05
	R/V	04-01

CONDIZIONI PER LA DISABILITAZIONE DELLA STAZIONE (*)	
CONTROLLO DEVIATO	INTALLONABILITA' DEVIATO
01-03	01-02
03-04	02-RD
04-RD	

(*) = DISABILITAZIONE PRODISPOSTA E NON ATTIVATA

IMMOBILIZZAZIONE DEVIATOI	
Deviatoio	Comb.
08	32-01
01	31-01
04	31-04

REGIMI DI ESERCIZIO	
P	Banalizzazione
SP	Taglione Punta
EDCO	Esclusione DCO

LIBRI TRANSITI
03-V-07-V
02-04-07-V

NOTE:
1– Evidenziato con tratteggio: comunicazione 02 interrotta alla circolazione
2– Deviatoi n°02e e 02b assicurati con dispositivo di immobilizzazione (art.8 ISD)
Deviatoio immobilizzato con dispositivo cui Art. 8 I.S.D.

Legenda Schematici	Nuovo	Esistente	Eliminato
Cavi			
Pozzetti 100x100			
Pozzetti 60x60			
Enti			
Tubo Corrugato da 80			
Tubo Corrugato da 100			
Cunicolo 2027			
Cunicolo V318			
Cunicolo TT3134			
Tubo rigido da 100			

COMMITTENTE:
RFI RETE FERROVIARIA ITALIANA
GRUPPO FERROVIE DELLO STATO ITALIANE

DIREZIONE LAVORI:
ITALFERR
GRUPPO FERROVIE DELLO STATO ITALIANE

APPALTATORE:
TELESE S.c.a.r.l.
Consorzio Telese Sociale Consortile a Responsabilità Limitata
Ghella ITINERA SALCEF GROUP COGET IMPIANTI

PROGETTAZIONE:
MANDATARIA: SYSTRA
MANDANTI: SWS SOTECNI
Resp.

PROGETTO ESECUTIVO

ITINERARIO NAPOLI-BARI
RADDOPPIO TRATTA CANCELLO - BENEVENTO
II LOTTO FUNZIONALE FRASSO TELESINO – VITULANO
3° SUBLOTTO SAN LORENZO – VITULANO

DISEGNO
ACEI VITULANO
Piano Cancellazioni - Fase 2
(Fasi 3.3.2)

SCALA: -

COMMESSA	LOTTO	FASE	ENTE	OPERA/DISCIPLINA	PROGR.	REV.
I F 2 R	3 2	E	Z Z	D X	I S 0 0 0 0	0 1 4	B

Rev.	Descrizione	Redatto	Data	Verificato	Data	Approvato	Data	Autorizzato Data
A	PRIMA EMISSIONE	L. SALUSTRI	29/06/2021	S. SECCHI	29/06/2021	L. SALUSTRI	29/06/2021	IL PROGETTISTA
B	EMISSIONE A SEGUITO RDV.	A. MATOLINI	31/10/2021	S. SECCHI	31/10/2021	A. MATOLINI	31/10/2021	
								31/10/2021

File: IF2R 3 2 E ZZ DX IS 00 0 0 014 B.dwg

n. Elab.