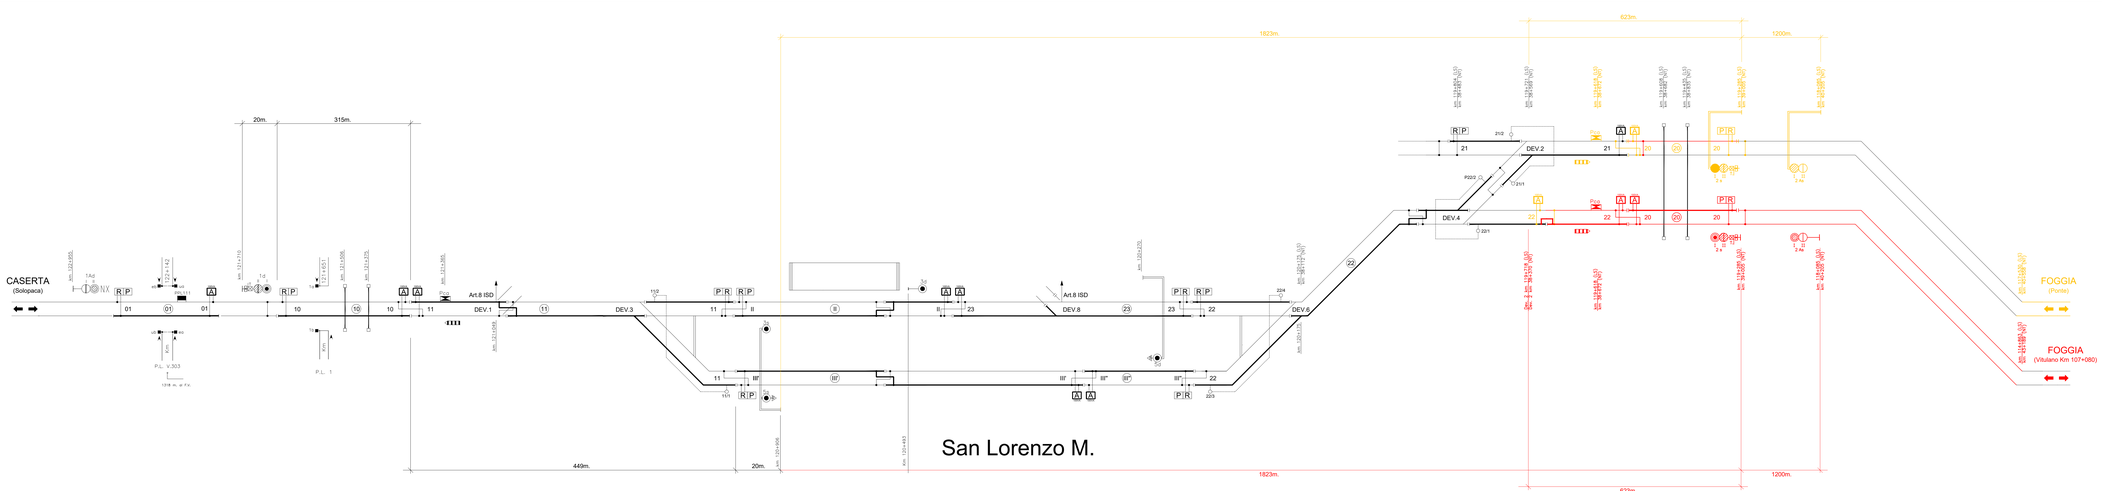

COMMITTENTE:

RFI RETE FERROVIARIA ITALIANA
GRUPPO FERROVIE DELLO STATO ITALIANE

Firmato digitalmente da: LUCIPO LUCA
Data: 31/05/2022 09:05:24

DIREZIONE LAVORI:

ITALFERR
GRUPPO FERROVIE DELLO STATO ITALIANE

APPALTATORE:

TELESE S.c.a r.l.
Consorzio Tra Imprese Costruttrici a Responsabilità Limitata

Ghella · ITINERA · SALCEF GROUP · SALCEF COSTRUZIONI · COGET IMPIANTI

PROGETTAZIONE:

MANDATARIA: SYSTRA

MANDANTI: SWS · SOTECNI

IL DIRETTORE DELLA PROGETTAZIONE
Ing. LUCA LUCIPO
Responsabile integrazione fra le varie discipline specialistiche

PROGETTO ESECUTIVO

ITINERARIO NAPOLI-BARI
RADDOPPIO TRATTA CANCELLO - BENEVENTO
II LOTTO FUNZIONALE FRASSO TELESINO – VITULANO
3° SUBLOTTO SAN LORENZO – VITULANO

DISEGNO

ACEI S. LORENZO

Piano Cavi - Fase 3
(Fasi 2.3 - 3.1.2)

IMPIANTI DI SEGNALAMENTO	APPALTATORE		SCALA:
IL PROGETTISTA: Ing. M. SORRENTINO	IL DIRETTORE TECNICO: Ing. M. SORRENTINO		-

COMMESSA	LOTTO	FASE	ENTE	TIPO DOC.	OPERA/DISCIPLINA	PROGR.	REV.
I F 2 R	3 2	E	Z Z	D X	I S 0 0 0 0	0 2 1	A

Rev.	Descrizione	Redatto	Data	Verificato	Data	Approvato	Data	Autorizzato Data
A	PRIMA EMISSIONE	A. ANTOLINI	31/10/2021	S. RICCHI	31/10/2021	A. ANTOLINI	31/10/2021	IL PROGETTISTA: Ing. M. SORRENTINO Ordine degli Ingegneri della Provincia di Salerno n. 3247 sez. A 31/10/2021

File: IF2R 3 2 E ZZ DX IS 00 0 0 021 A.dwg

n. Elab.: